


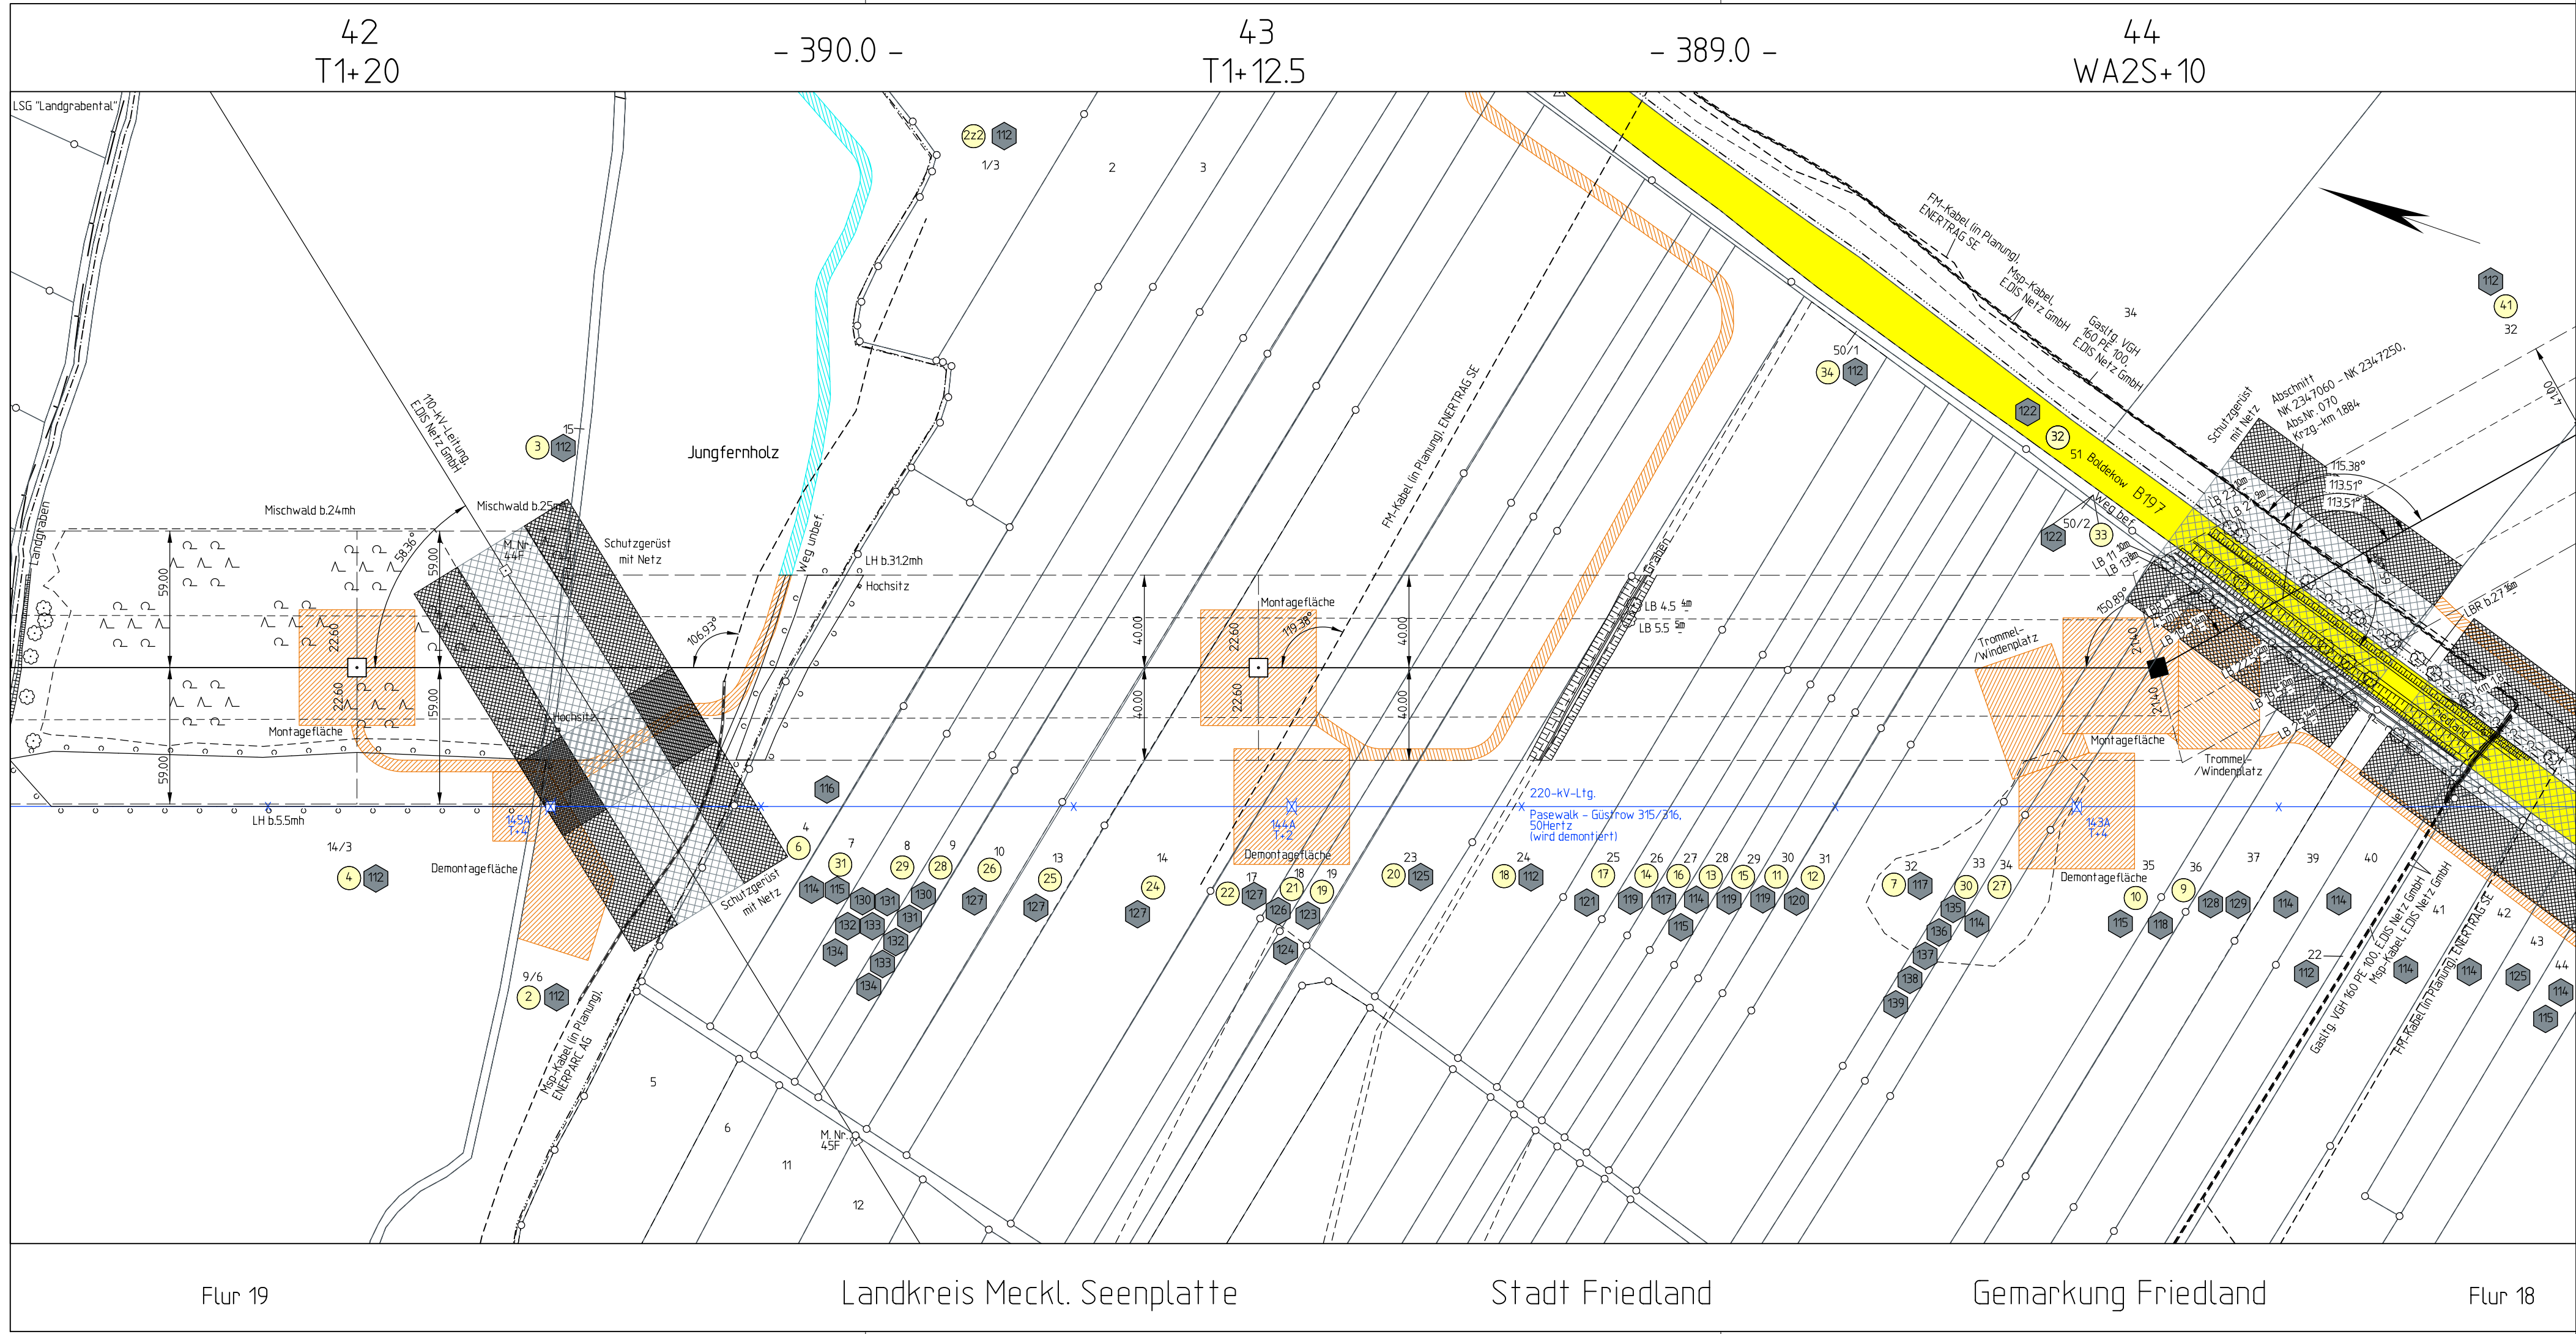

Planfeststellungsverfahren
Unterlagen nach § 43 EnWG



50hertz
E.ON Group

Netzverstärkung Pasewalk - Güstrow

380-kV-Höchstspannungsleitung Güstrow - Siedenbrünzow - Iven/West - Pasewalk/Nord - Pasewalk (BBPIG Vorhaben Nr. 53)

Abschnitt:

Iven/West - Pasewalk/Nord - Pasewalk

Titel:

Lageplan Zuwegung/Montageflächen incl. Rückbau im Parallelbereich M 42 - M 44

Unterlage: 7.2.3

Blatt: 18 von 77

Maßstab: 1 : 2.000

Koordinatensystem:
ETRS 89 / UTM Zone 33

Legende:

Montageflächen, nicht öffentliche Zuwegung

öffentliche Zuwegung

klassifizierte Straße

dauerhafte Zuwegung

Provisorium

Grenzen :

Staat

Land

Reg.Bez.

Kreis

Stadt/Gem.

Gemarkung

Flur

Flurstück

Nutzungsartengrenze

LSG / NSG

WSG

Sondergebiete

Abspannmast mit Bemessung bis zum äußeren Seil

Tragmast mit Bemessung bis zum äußeren Seil

Ordnungsnummer

Eigenüberschneidungsnummer

Bestandsleitung (wird demontiert)

nicht öffentl. Straßen und Wege

Schutzstreifen

Flurstücksgrenze

Leitungsachse

Flurstücksnummer

Ordnungsnummer

Eigenüberschneidungsnummer

Flurstücksgrenze

öffentl. Straßen und Wege

Flurstücksnummer

Ordnungsnummer

Eigenüberschneidungsnummer

0 50 100 150 200m

Vorhabenträgerin: 50Hertz Transmission GmbH
Heidestraße 2
D-10557 Berlin


Bearbeitung: OMEXOM Hochspannung GmbH
Schulstraße 124
D-29664 Walsrode

Nr.	Änderung	Datum	Name
01	Umgehung Bauersheim	28.11.2025	Steinmüller

aufgestellt: Berlin, 31.03.2025

festgestellt nach § 43b EnWG:


A. Deharde

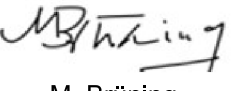
M. Brüning