


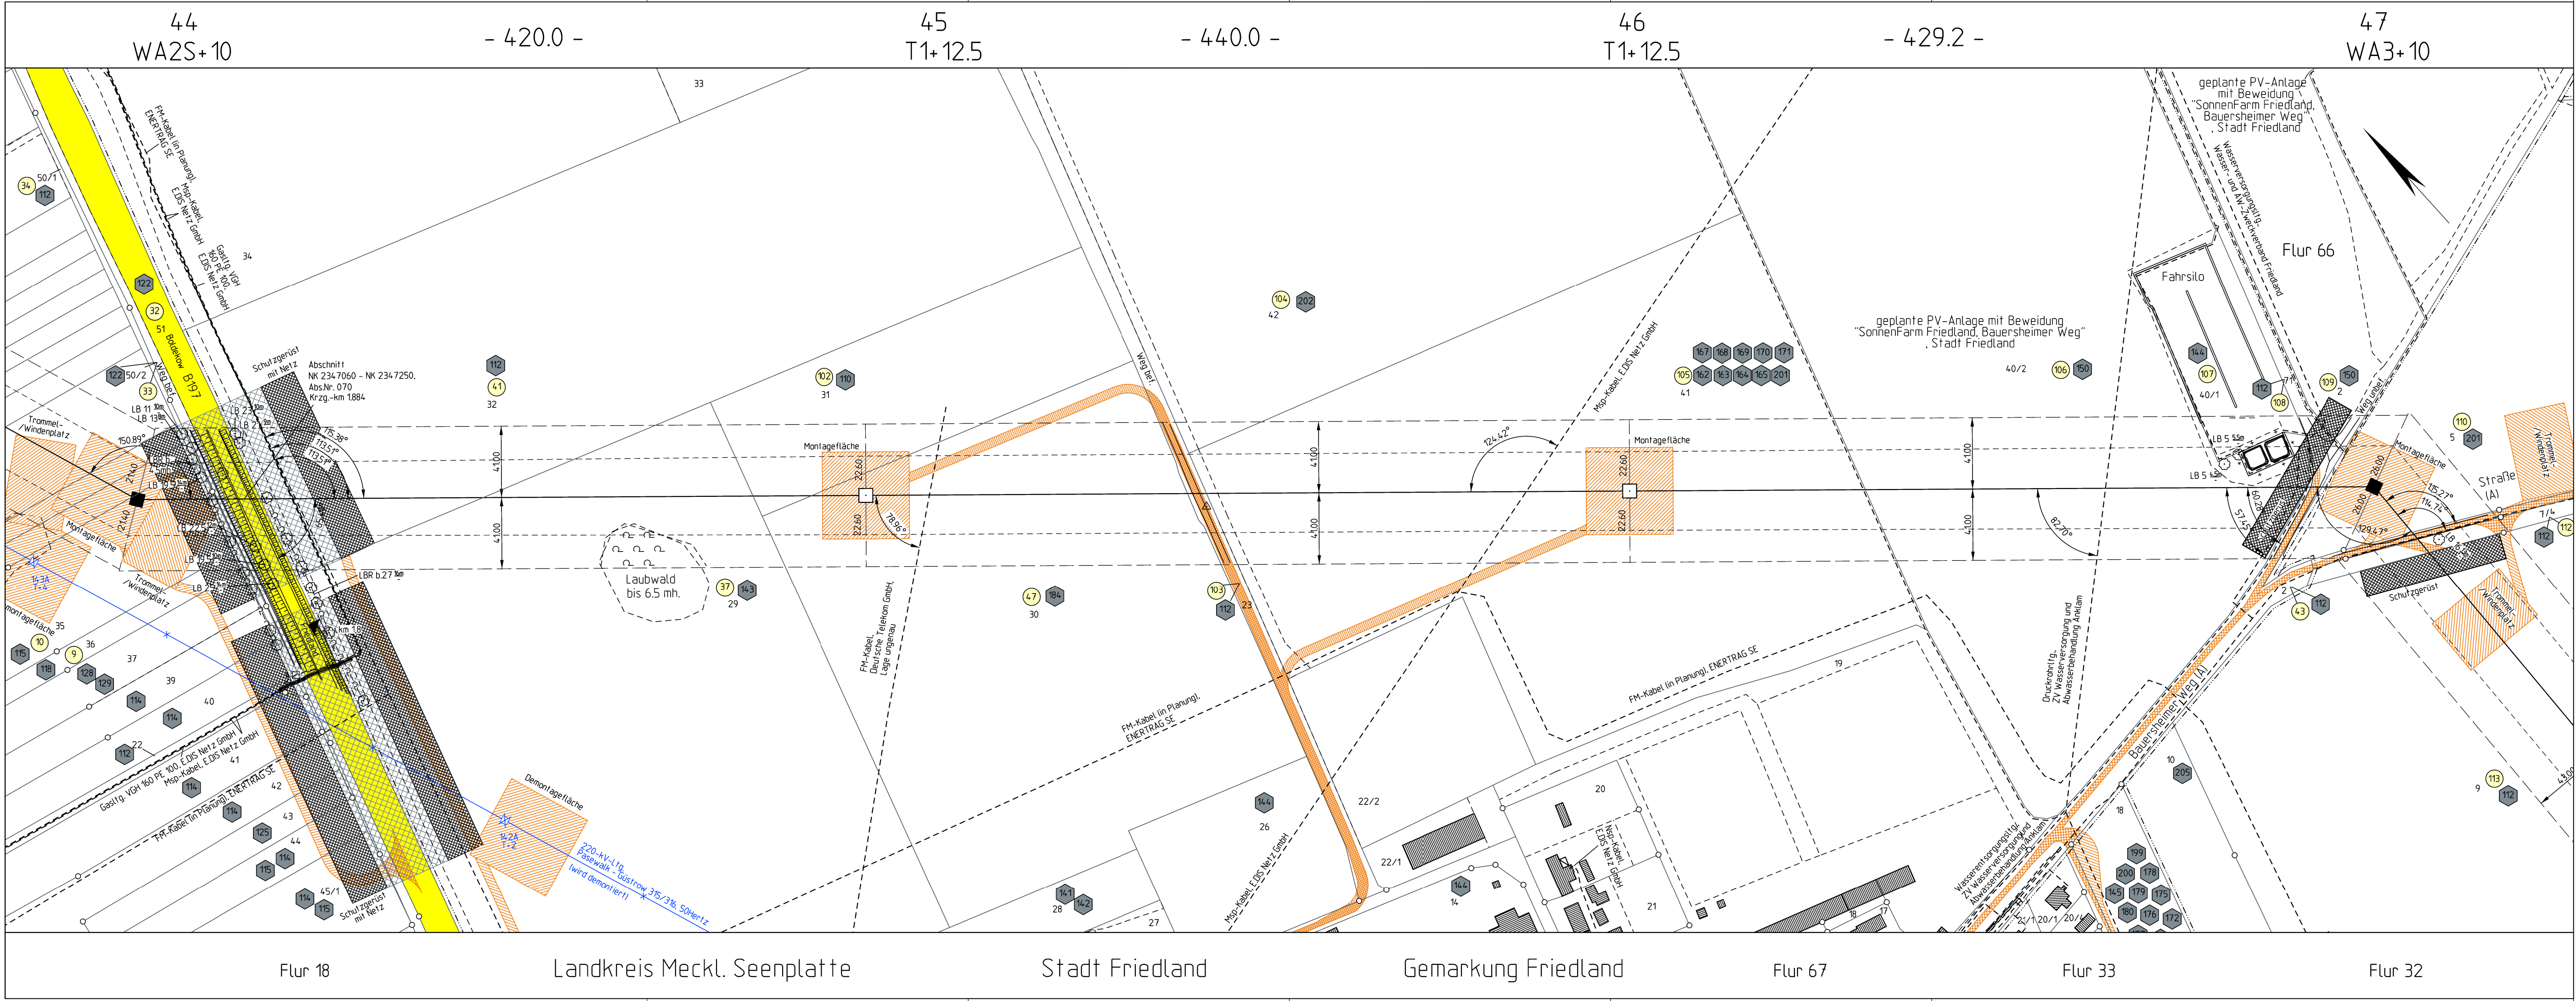

Planfeststellungsverfahren
Unterlagen nach § 43 EnWG

Elia Group

Netzverstärkung Pasewalk - Güstrow

380-kV-Höchstspannungsleitung Güstrow - Siedenbrünzow - Iven/West - Pasewalk/Nord - Pasewalk (BBPIG Vorhaben Nr. 53)

Abschnitt:

Iven/West - Pasewalk/Nord - Pasewalk

Titel:

Lageplan Zuwegung/Montageflächen incl. Rückbau im Parallelbereich M 44 - M 47

Unterlage: 7.2.3	Blatt: 19 von 77	Maßstab: 1 : 2.000	Koordinatensystem: ETRS 89 / UTM Zone 33
------------------	------------------	--------------------	--

Legende:

Montageflächen, nicht öffentliche Zuwegung

öffentliche Zuwegung

klassifizierte Straße

dauerhafte Zuwegung

Provisorium

Abspannmast mit Bemaßung bis zum äußeren Seil

Tragmast mit Bemaßung bis zum äußeren Seil

Ordnungsnummer

Eigenumschlüsselnummer

Bestandsleitung (wird demontiert)

nicht öffentl. Straßen und Wege

Flurstücksgrenze

Leitungsfläche

Flurstücknummer

Ordnungsnummer

Eigenumschlüsselnummer

Flurstück

Flurstücksgrenze

LSG / NSG

WSG

Sondergebiete

Staat

Land

Reg. Bez.

Kreis

Stadt/Gem.

Gemarkung

Flur

Flurstück

Nutzungsartengrenze

LSG / NSG

WSG

Sondergebiete

ALKIS: © GeoBasis-DE/AV 2024

Vorhabenträgerin: 50Hertz Transmission GmbH
Heidestraße 2
D-10557 Berlin

Bearbeitung: OMEXOM Hochspannung GmbH
Schulstraße 124
D-29664 Walsrode

Nr.	Änderung	Datum	Name
01	Umgehung Bauersheim	28.11.2025	Steinmüller

aufgestellt: Berlin, 31.03.2025

festgestellt nach § 43b EnWG:

A. Deharde

M. Brüning