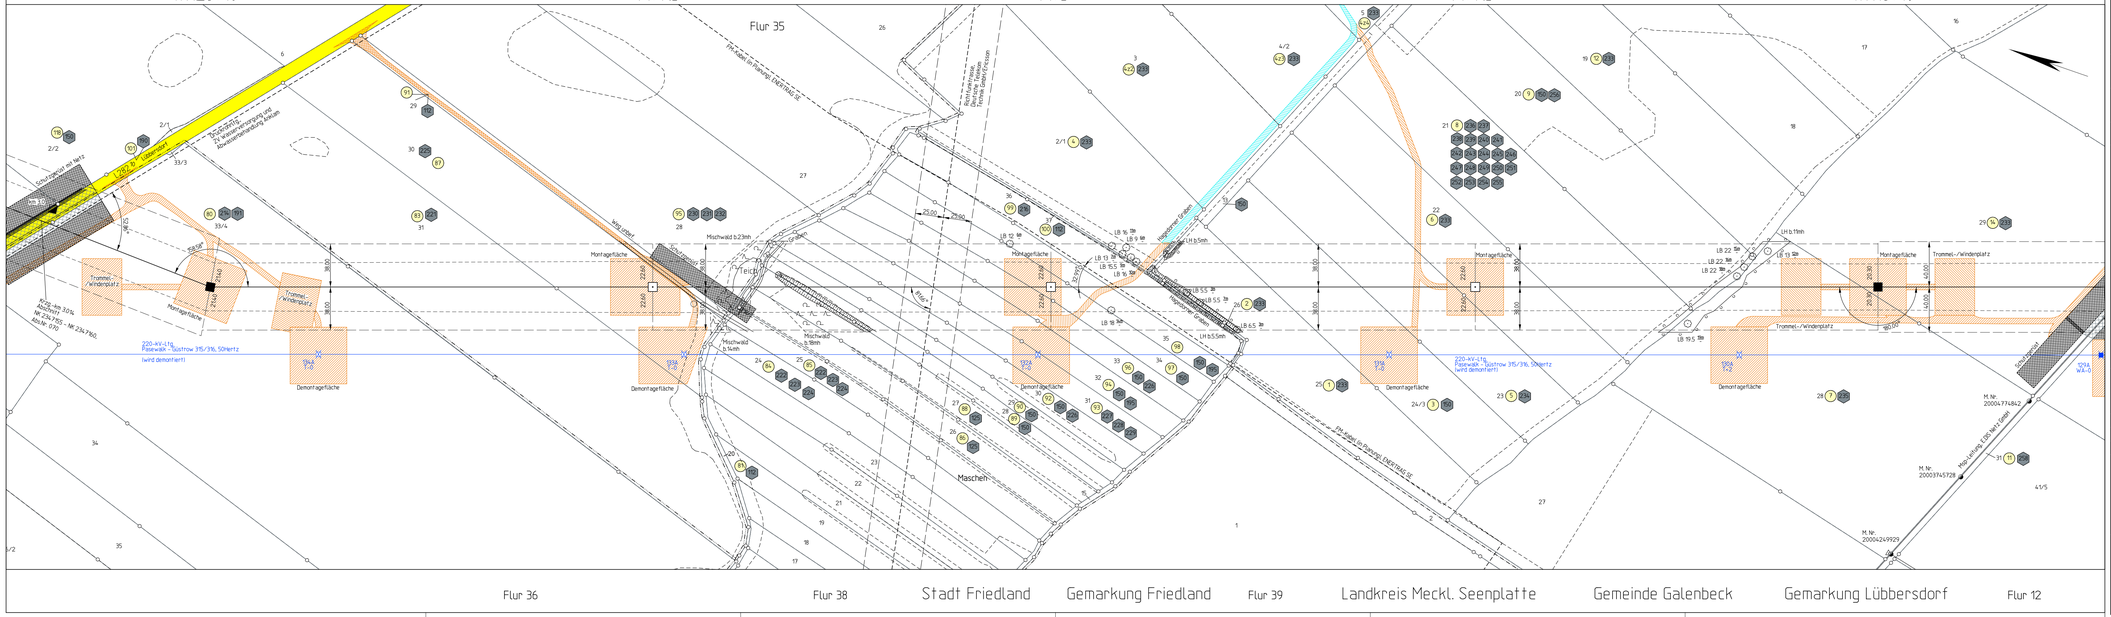

Planfeststellungsverfahren
Unterlagen nach § 43 EnWG

50hertz
Elia Group

Netzverstärkung Pasewalk - Güstrow
380-kV-Höchstspannungsleitung Güstrow - Siedenbrünzow -
Iven/West - Pasewalk/Nord - Pasewalk (BBPIG Vorhaben Nr. 53)

Abschnitt:

Iven/West - Pasewalk/Nord - Pasewalk

Titel: Lageplan Zuwegung/Montageflächen incl. Rückbau im Parallelbereich
M 51 - M 55

Unterlage: 7.2.3	Blatt: 22 von 77	Maßstab: 1 : 2.000	Koordinatensystem: ETRS 89 / UTM Zone 33

Legende:

Montagefläche, nicht öffentliche Zuwegung
öffentliche Zuwegung
klassifizierte Straße
dauerhafte Zuwegung
Provisorium

Grenzen:

Staat
Land
Reg.Bez.
Kreis
Stadt/Gem.
Gemarkung
Flur
Flurstück
Nutzungsartengrenze
LSG / NSG
WSG
Sondergebiete

Abspannmast mit Bemalung bis zum Bullenm Stift
Tragmast mit Bemalung bis zum Bullenm Stift
Ordnungsnummer
Mast-Ordnungsnummer
Bemalung (wird demontiert)
Mast-Ordnungsnummer
Schutzstreifen
Mast-Mitte
Straßen und Wege

ALKIS: © GeoBasis-DE/M-V 2024

Vorhabenträgerin:	Bearbeitung:
50Hertz Transmission GmbH Heidestraße 2 D-10557 Berlin	OMEXOM Hochspannung GmbH Schulstraße 124 D-29664 Walsrode

Nr.	Änderung	Datum	Name

aufgestellt: Berlin, 31.03.2025

A. Deharde

M. Brüning

festgestellt nach § 43b EnWG: