


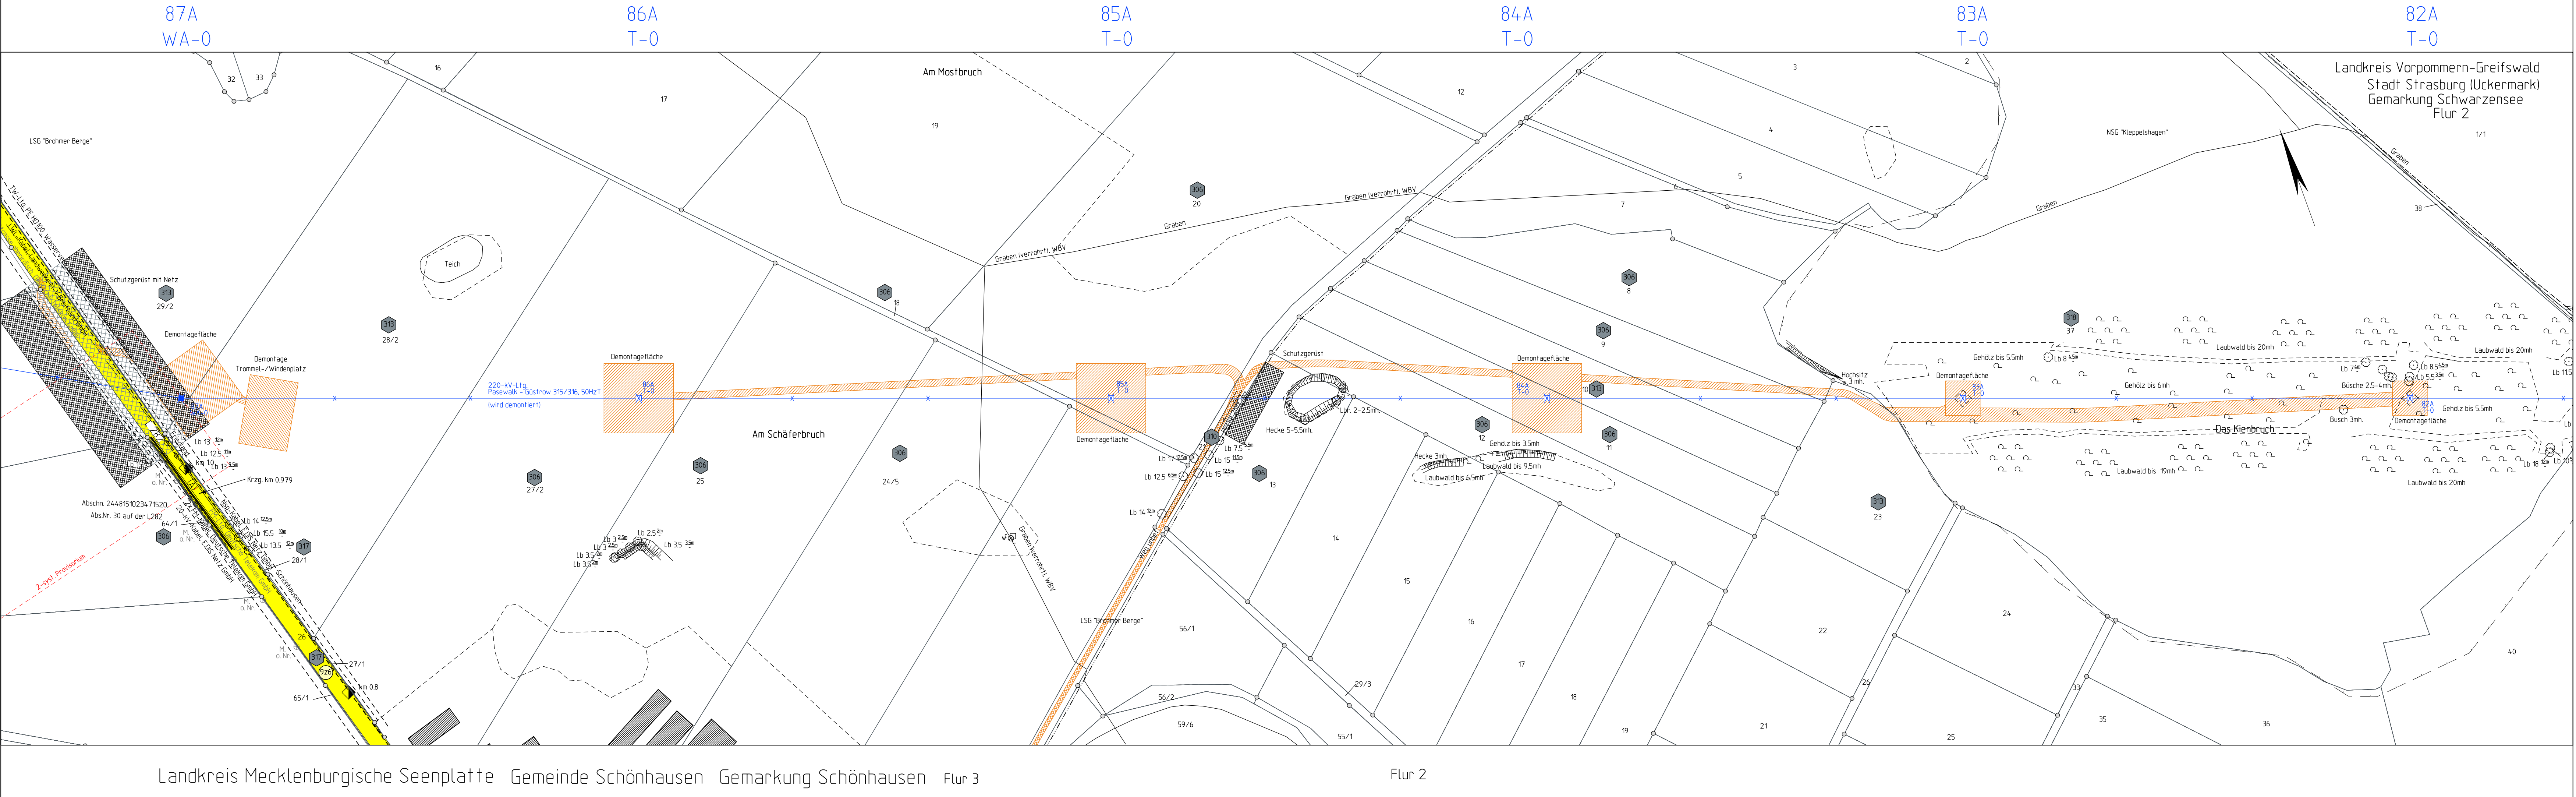

Planfeststellungsverfahren
Unterlagen nach § 43 EnWG

50hertz
Ella Group

Netzverstärkung Pasewalk - Güstrow

380-kV-Höchstspannungsleitung Güstrow - Siedenbrünzow - Iven/West - Pasewalk/Nord - Pasewalk (BBPIG Vorhaben Nr. 53)

Abschnitt:

Iven/West - Pasewalk/Nord - Pasewalk

Titel:

Lageplan Zuwegung/Montageflächen Rückbau
M 87A - M 82A

Unterlage: 7.2.5

Blatt: R_1 von R_8

Maßstab: 1 : 2.000

Koordinatensystem:
ETRS 89 / UTM Zone 33

Legende:

Montageflächen, nicht öffentliche Zuwegung

öffentliche Zuwegung

klassifizierte Straße

dauerhafte Zuwegung

Provisorium

Abspannmast mit Bemaßung bis zum äußeren Seil

Tragmast mit Bemaßung bis zum äußeren Seil

Ordnungsnummer

Eigenörschlossnummer

Bestandsleitung (wird demontiert)

Flurstücksgrenze

Laubungsgrenze

Flurstücknummer

Ordnungsnummer

Eigenörschlossnummer

ruuhendes äußeres Seil

Maststandort

Grenzen:

Staat

Land

Reg. Bez.

Kreis

Stadt/Gem.

Gemarkung

Flur

Flurstück

Nutzungsartengrenze

LSG / NSG

WSG

Sondergebiete

Vorhabenträgerin:

50Hertz Transmission GmbH
Heidestraße 2
D-10557 Berlin

Bearbeitung:

OMEXOM Hochspannung GmbH
An der Marktbrücke 1
D-07554 Korbussen

Nr.	Änderung	Datum	Name

aufgestellt: Berlin, 31.03.2025

festgestellt nach § 43b EnWG:

A. Deharde

M. Brüning

Landkreis Mecklenburgische Seenplatte

Gemeinde Schönhausen

Gemarkung Schönhausen

Flur 2