


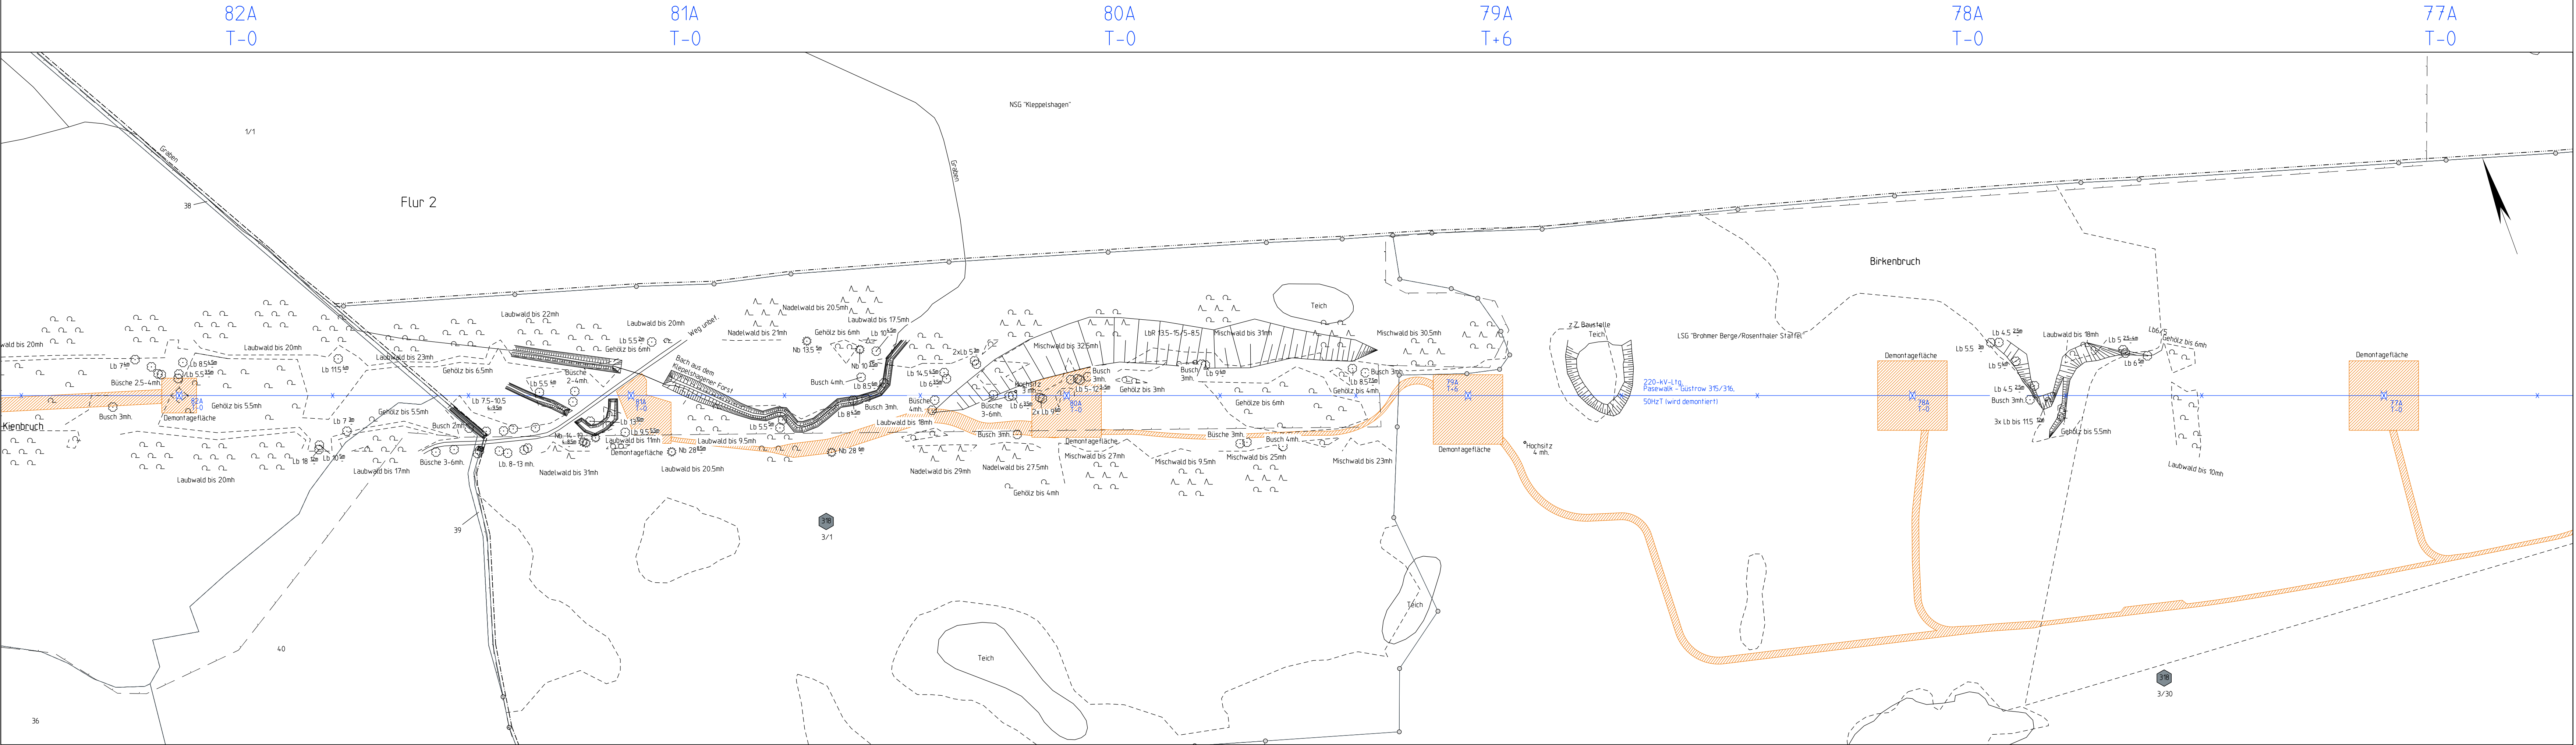

Landkreis Mecklenburgische Seenplatte Gemeinde Schönhausen Gemarkung Schönhausen Flur 2

Landkreis Vorpommern-Greifswald Stadt Strasburg (Uckermark) Gemarkung Schwarzensee Flur 1

Planfeststellungsverfahren
Unterlagen nach § 43 EnWG

Ella Group

Netzverstärkung Pasewalk - Güstrow
380-kV-Höchstspannungsleitung Güstrow - Siedenbrünzow - Iven/West - Pasewalk/Nord - Pasewalk (BBPIG Vorhaben Nr. 53)

Abschnitt:

Iven/West - Pasewalk/Nord - Pasewalk

Titel:

**Lageplan Zuwegung/Montageflächen Rückbau
M 82A - M 77A**

Unterlage: 7.2.5

Blatt: R_2 von R_8

Maßstab: 1 : 2.000

Koordinatensystem:
ETRS 89 / UTM Zone 33

Legende:

Montageflächen, nicht öffentliche Zuwegung

öffentliche Zuwegung

klassifizierte Straße

dauerhafte Zuwegung

Provisorium

Abspannmast mit Bemaßung bis zum äußeren Seil

Tragmast mit Bemaßung bis zum äußeren Seil

Ordnungsnummer

Eigenörschlossnummer

Flurstücksgrenze

Flurstück

Gemarkung

Flur

Flurstück

Nutzungsartengrenze

LSG / NSG

WSG

Sondergebiete

ALKIS: © GeoBasis-DE/LGB 2024, © GeoBasis-DE/MV 2024

Vorhabenträgerin: 50Hertz Transmission GmbH
Heidestraße 2
D-10557 Berlin

Bearbeitung: OMEXOM Hochspannung GmbH
An der Marktbrücke 1
D-07554 Korbüßen

Nr.	Änderung	Datum	Name
aufgestellt: Berlin, 31.03.2025		festgestellt nach § 43b EnWG:	
A. Deharde M. Brüning			