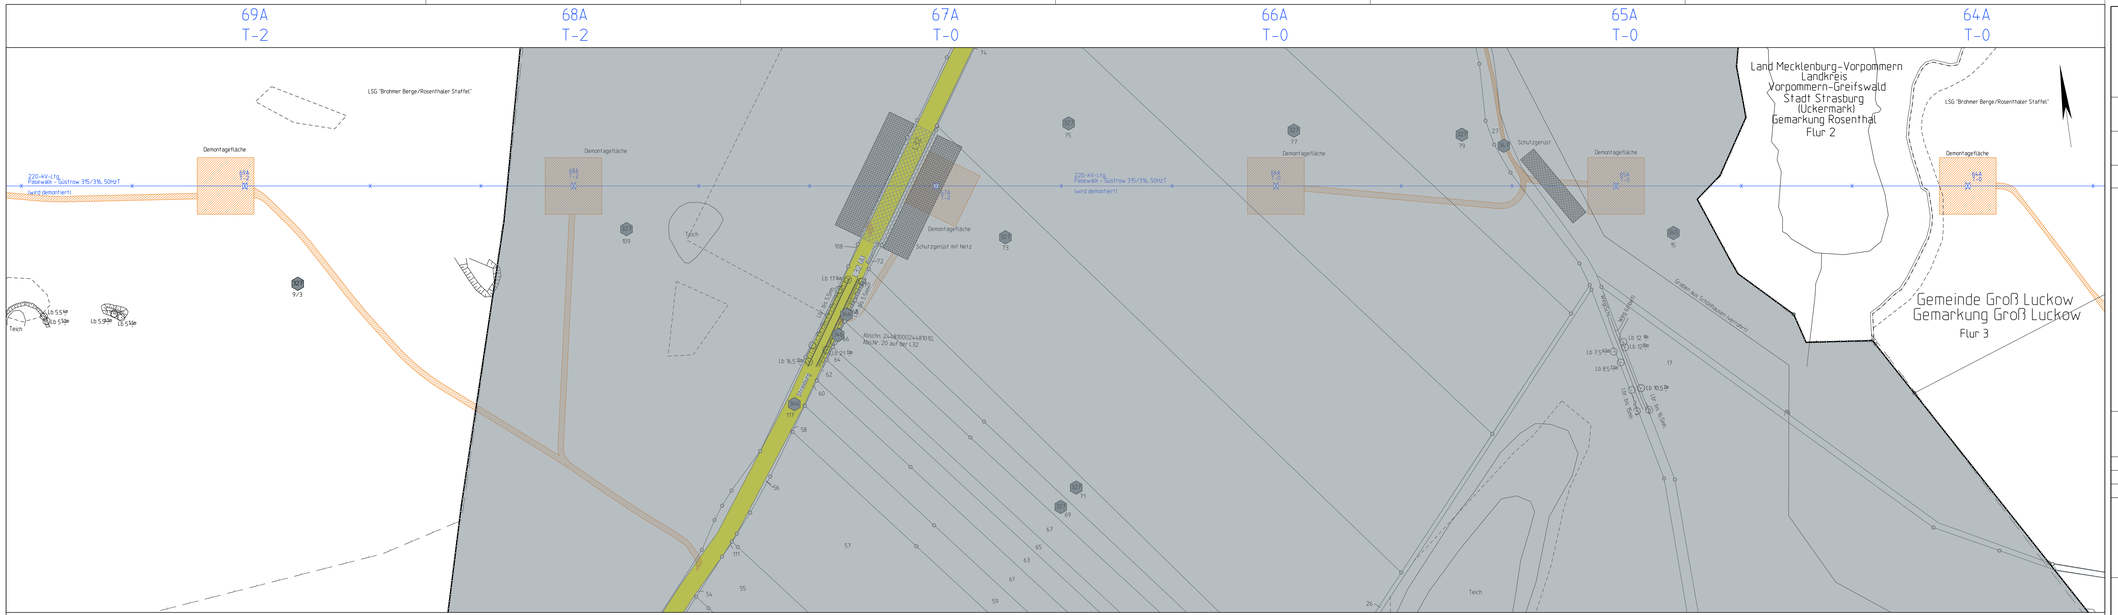

69A
T-2
68A
T-2
67A
T-0
66A
T-0
65A
T-0
64A
T-0
LSG "Brohmer Berge/Rosenthaler Staffel"
Demontagefläche
220-kV-LTG Pasewalk - Güstrow 315/3%, 50HzT (wird demontiert)
Teich
Lb 5,5 kle
Lb 5,5 kle
Lb 5,5 kle
Lb 5,5 kle
9/3
109
108
Lb 173 kle
Lb 16,5 Sal
Lb 12 Sal
Lb 12 Sal
Lb 12