


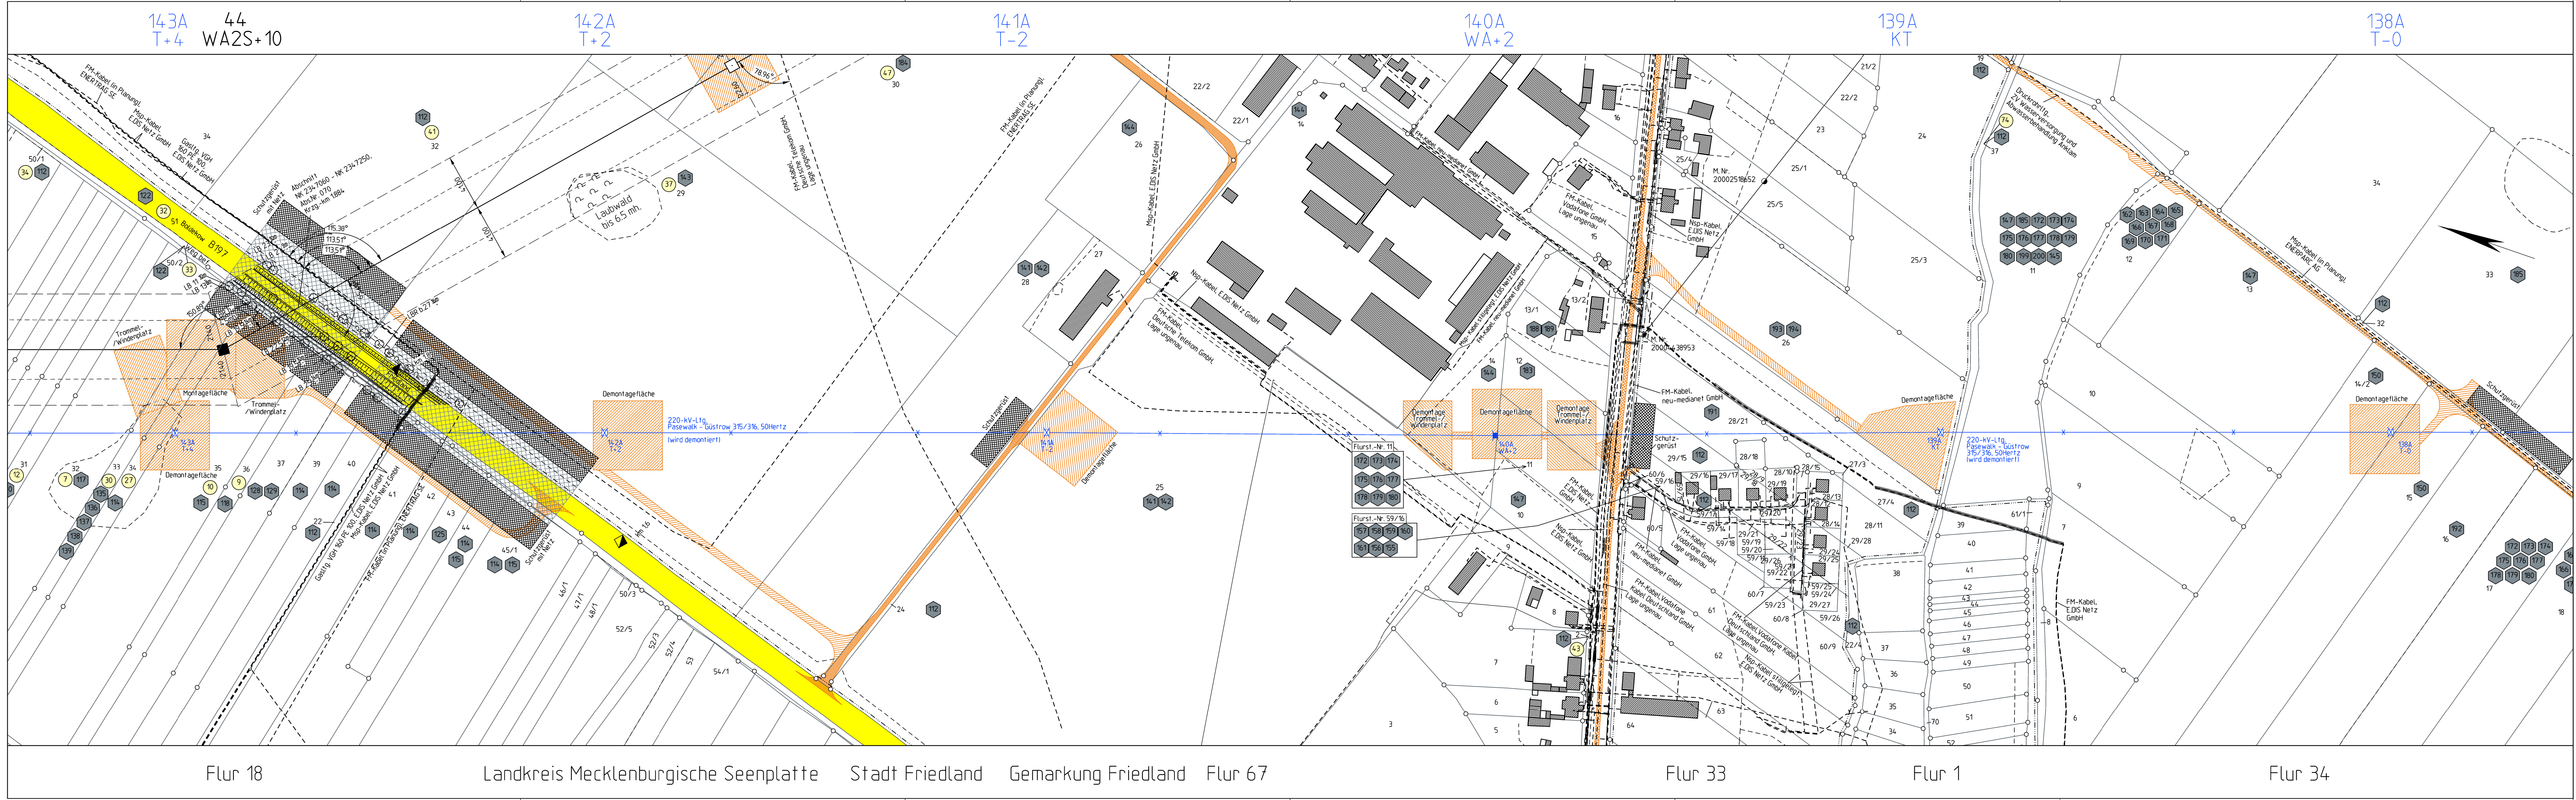

Planfeststellungsverfahren
Unterlagen nach § 43 EnWG


Ella Group

Netzverstärkung Pasewalk - Güstrow

380-kV-Höchstspannungsleitung Güstrow - Siedenbrünzow - Iven/West - Pasewalk/Nord - Pasewalk (BBPIG Vorhaben Nr. 53)

Abschnitt:

Iven/West - Pasewalk/Nord - Pasewalk

Titel:

Lageplan Zuwegung/Montageflächen Rückbau
M 143A- M 138A

Unterlage: 7.2.5

Blatt: R_9 von R_10

Maßstab: 1 : 2.000

Koordinatensystem:
ETRS 89 / UTM Zone 33

Legende:

Montageflächen, nicht öffentliche Zuwegung

klassifizierte Straße

Provisorium

Abspannmast mit Bemaßung bis zum äußeren Seil

öffentliche Zuwegung

dauerhafte Zuwegung

Tragmast mit Bemaßung bis zum äußeren Seil

Ordnungsnummer

Grenzen:

Staat

Land

Reg. Bez.

Kreis

Stadt/Gem.

Gemarkung

Flur

Flurstück

Nutzungsartengrenze

LSG / NSG

WSG

Sondergebiete

Bestandteile (wird demontiert)

Flurstücksgrenze

Leitungsgasse

Ordnungsnummer

Eigentümerklassenummer

zuweisendes äußeres Seil

Maststandort

0 50 100 150 200m

ALKIS: © GeoBasis-DEIM-V 2024

Vorhabenträgerin: 50Hertz Transmission GmbH
Heidestraße 2
D-10557 Berlin

Bearbeitung: OMEXOM Hochspannung GmbH
Schulstraße 124
D-29664 Walsrode

Nr.	Änderung	Datum	Name
01	Umgehung Bauersheim	28.11.2025	Steinmüller

aufgestellt: Berlin, 31.03.2025

festgestellt nach § 43b EnWG:

A. Deharde

M. Brüning

Flur 18

Landkreis Mecklenburgische Seenplatte

Stadt Friedland

Gemarkung Friedland

Flur 67

Flur 33

Flur 1

Flur 34