


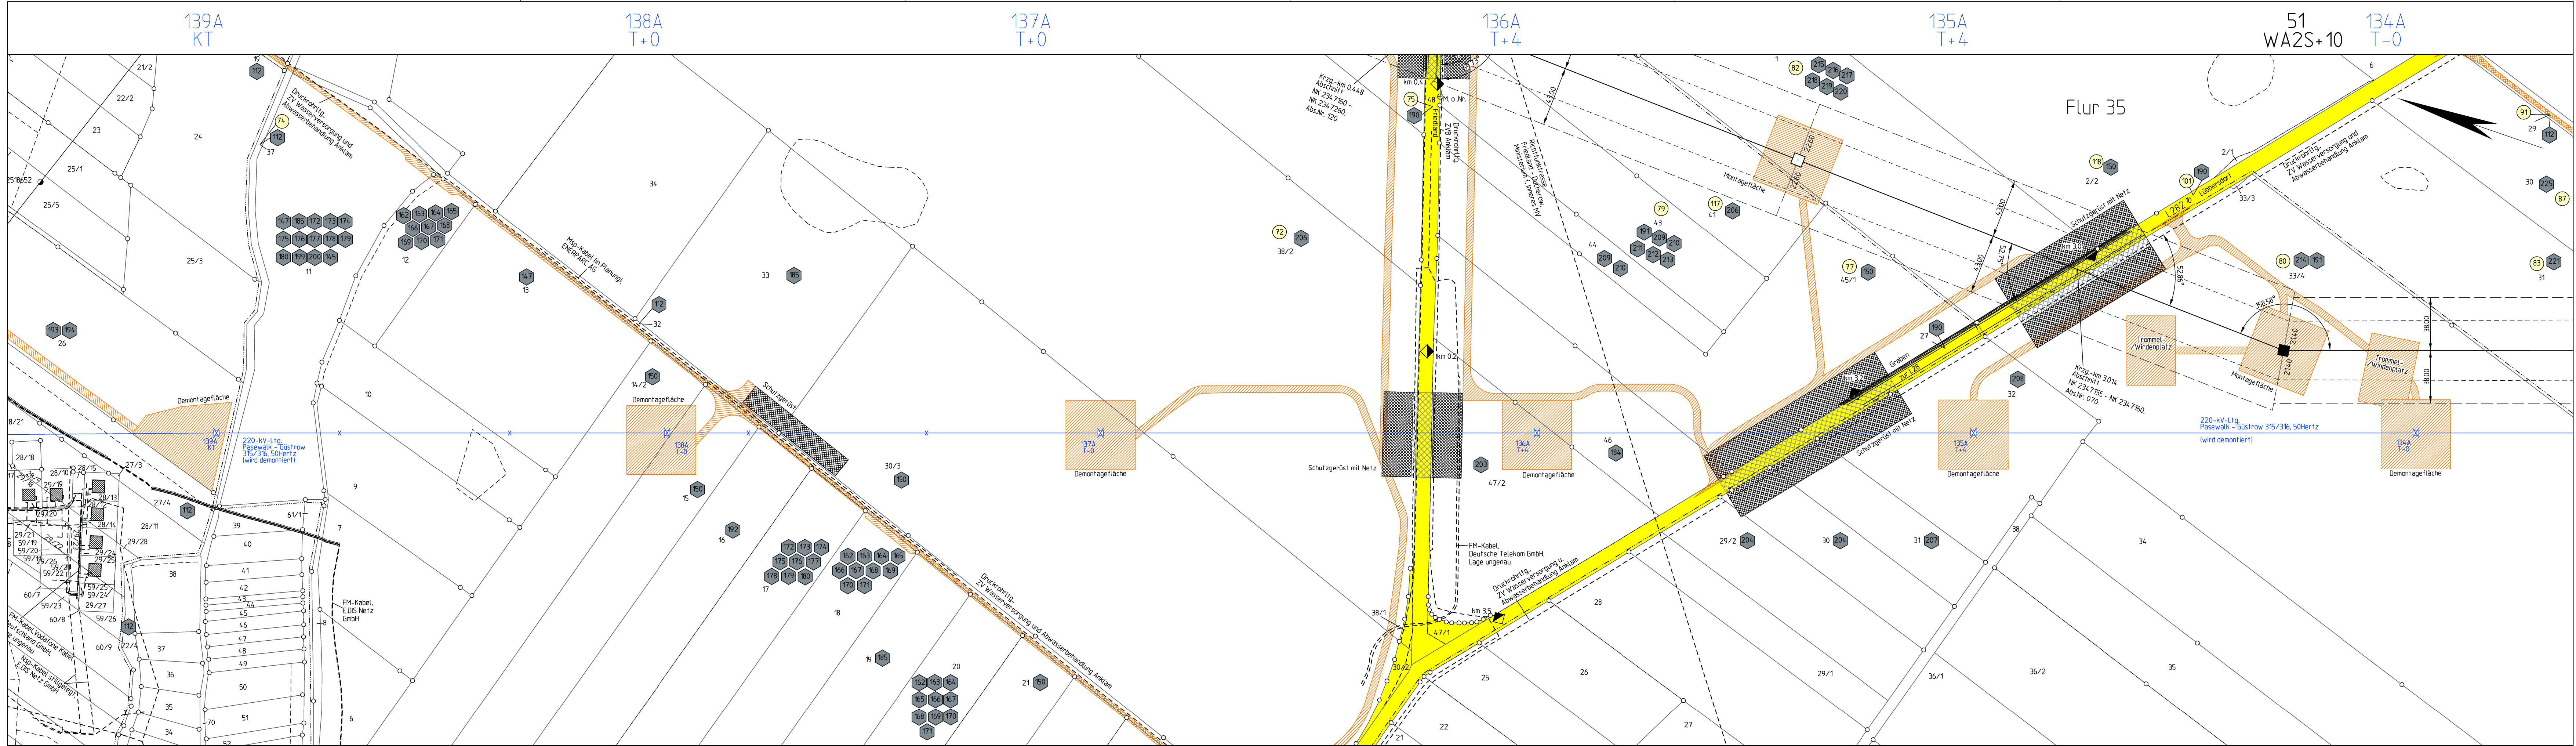

Flur 33 Flur 1 Landkreis Mecklenburgische Seenplatte Stadt Friedland Gemarkung Friedland Flur 34 Flur 36

Planfeststellungsverfahren
Unterlagen nach § 43 EnWG


Ella Group

Netzverstärkung Pasewalk - Güstrow
380-kV-Höchstspannungsleitung Güstrow - Siedenbrünzow - Iven/West - Pasewalk/Nord - Pasewalk (BBPIG Vorhaben Nr. 53)

Abschnitt:
Iven/West - Pasewalk/Nord - Pasewalk

Titel:
**Lageplan Zuwegung/Montageflächen Rückbau
M 143A- M 138A**

Unterlage: 7.2.5

Blatt: R_10 von R_10

Maßstab: 1 : 2.000

Koordinatensystem:
ETRS 89 / UTM Zone 33

Legende:

Montageflächen, nicht öffentliche Zuwegung
öffentliche Zuwegung

klassifizierte Straße
dauerhafte Zuwegung

Provisorium
Abspannmast mit Bemaßung bis zum äußeren Seil
Tragmast mit Bemaßung bis zum äußeren Seil
Ordnungsnummer
Eigentümernummer
Bestandteil (wird demontiert)
nicht öffentl. Straßen und Wege
zufließendes äußeres Seil
Maststandort

Flurstücksgrenze
Flurstücknummer
Leitungsgasse
Ordnungsnummer
Eigentümernummer

Flurstücksgrenze
Flurstücknummer
Leitungsgasse
Ordnungsnummer
Eigentümernummer

Grenzen:
Staat
Land
Reg. Bez.
Kreis
Stadt/Gem.
Gemarkung
Flur
Flurstück
Nutzungsartengrenze
LSG / NSG
WSG
Sondergebiete



Vorhabenträgerin:
50Hertz Transmission GmbH
Heidestraße 2
D-10557 Berlin


Bearbeitung:
OMEXOM Hochspannung GmbH
Schulstraße 124
D-29664 Walsrode

Nr.	Änderung	Datum	Name
01	Umgehung Bauersheim	28.11.2025	Steinmüller

aufgestellt: Berlin, 31.03.2025

festgestellt nach § 43b EnWG:


A. Deharde

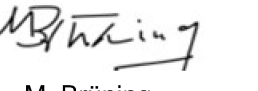
M. Brüning