


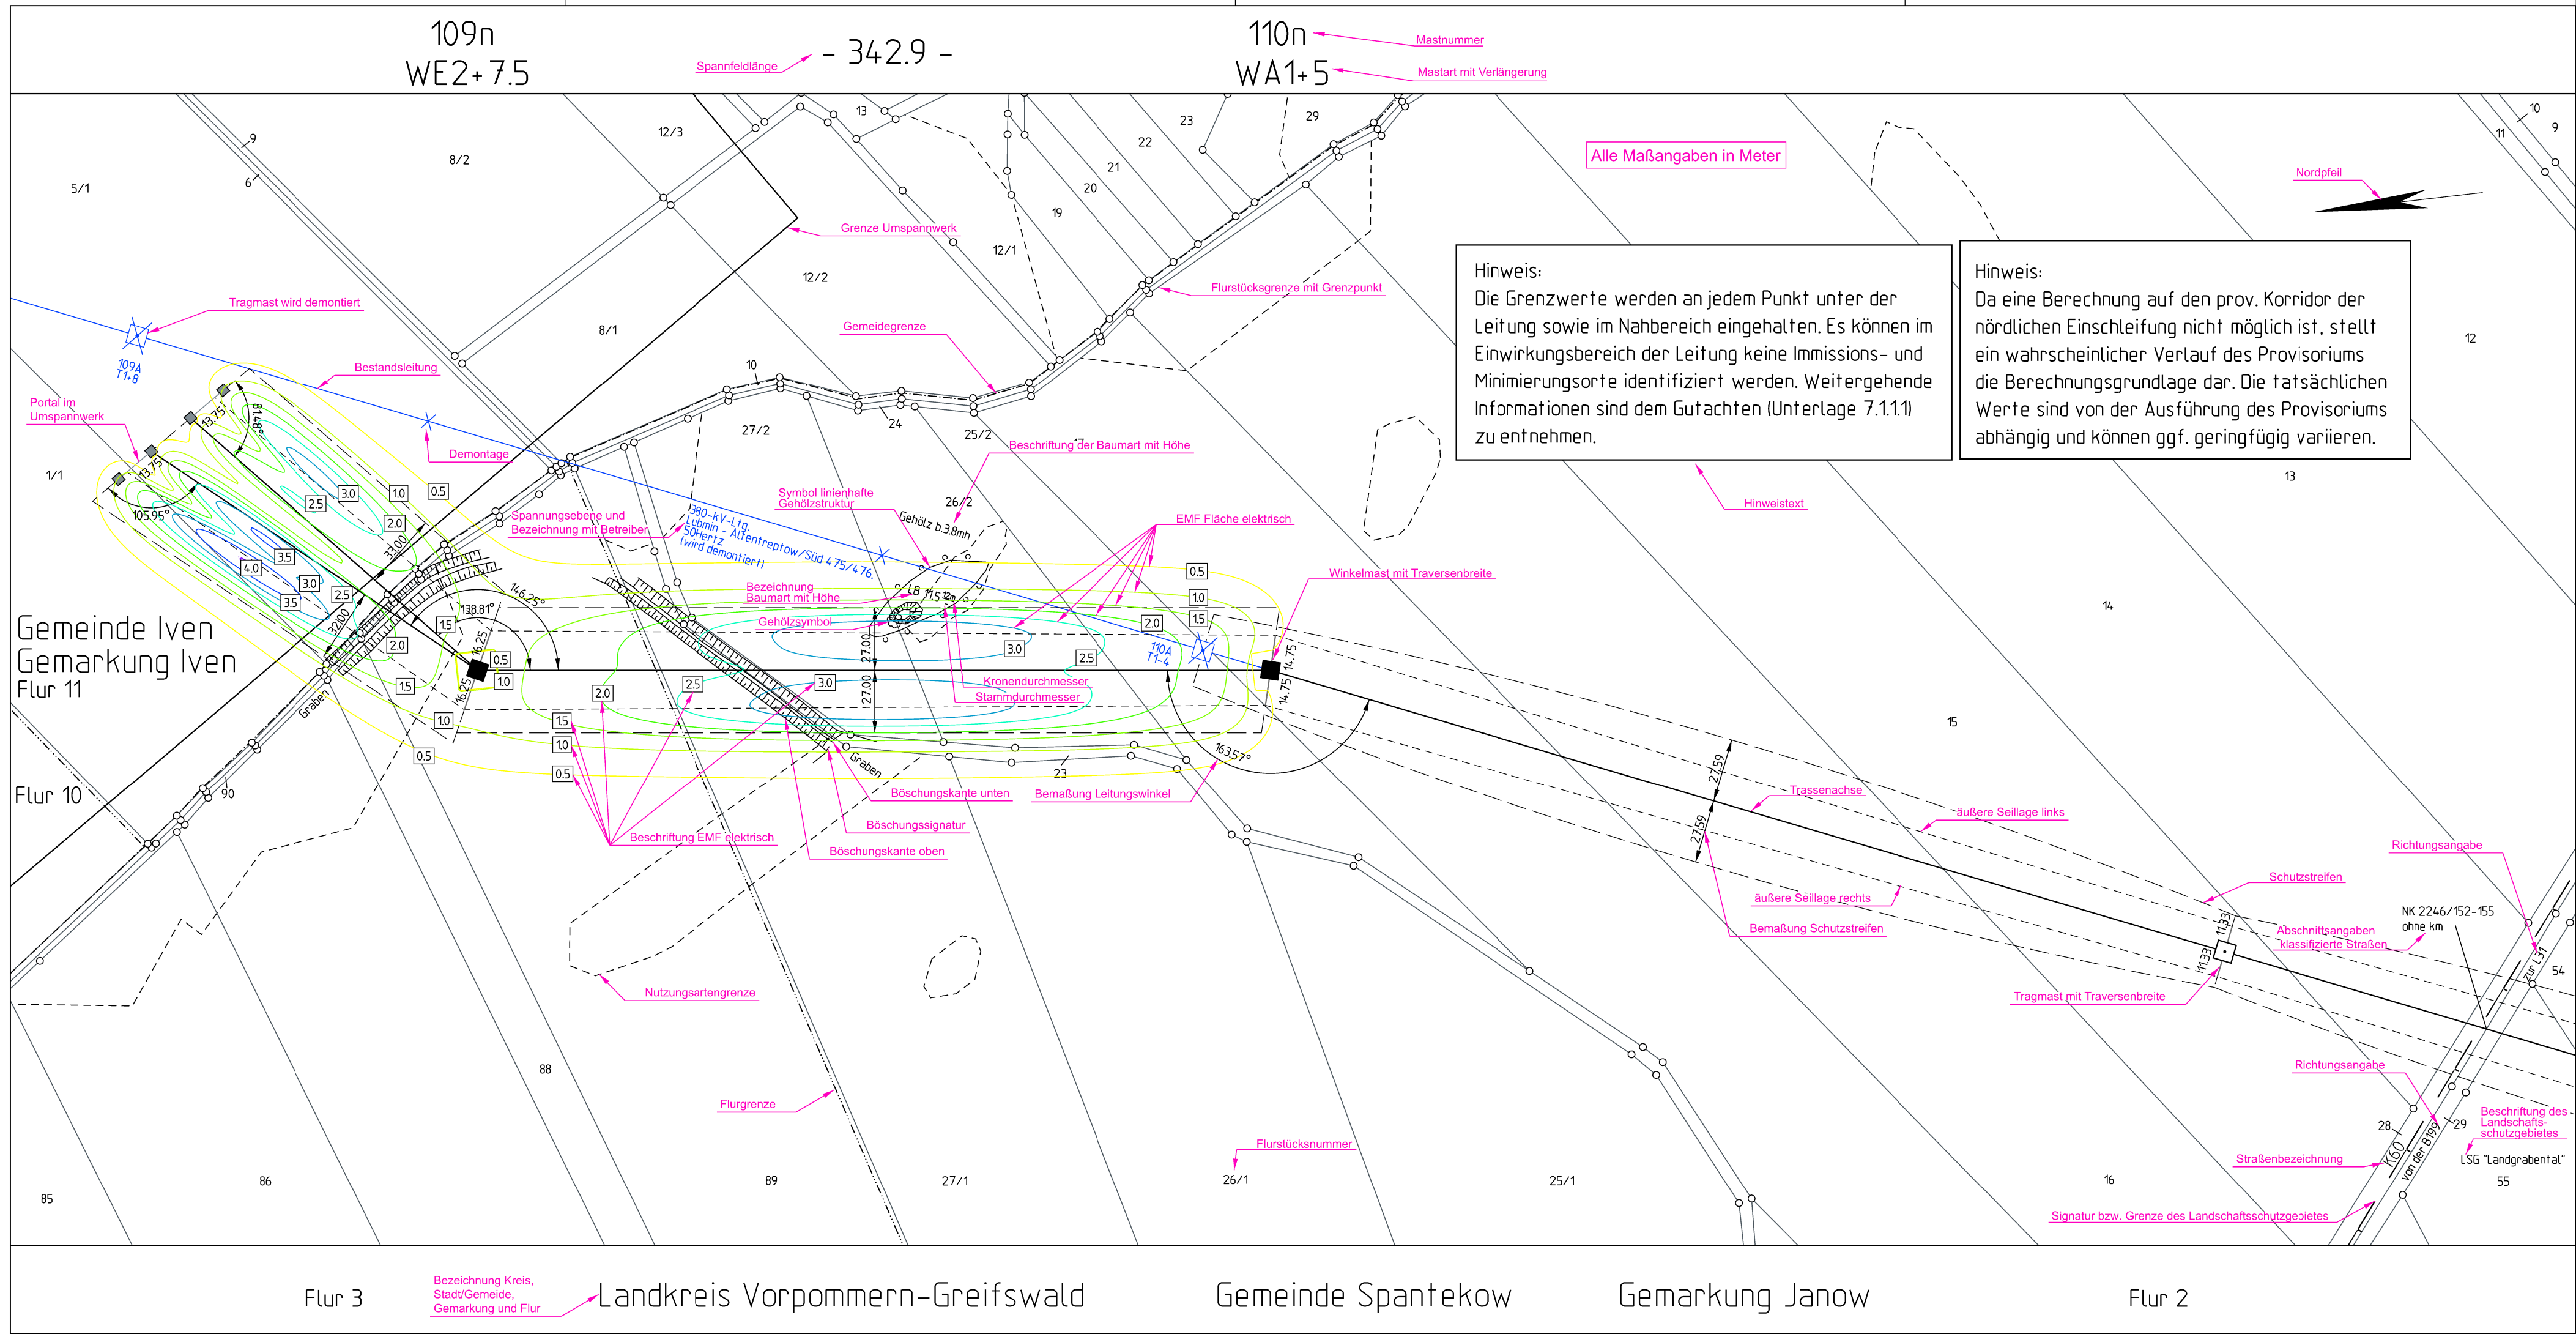

Planfeststellungsverfahren  
Unterlagen nach § 43 EnWG

50hertz

Elia Group

Netzverstärkung Pasewalk - Güstrow  
Folgebedingte Einschleifungen der 380-kV-Leitung  
Lubmin - Altentreptow/Süd in das Umspannwerk Iven/West

Abschnitt:  
Lubmin - Iven/West - Altentreptow/Süd

Titel:  
Lageplan EMF M 109n - M 110n elektrische Feldstärke

Unterlage: 7.1.1.2

Blatt: 3 von 3

Maßstab: 1 : 2.000

Koordinatensystem:  
ETRS 89 / UTM Zone 33

Legende:

Wohnbebauung im Expositionsbereich

Wohnsiedlungsbereich

elektrische Feldstärke in kV/m

0.0 0.5 1.0 1.5 2.0 2.5 3.0 3.5 4.0 4.5 >5.0

ISO-Linien elektrisch

2.0

Abspannmast

Tragmast

MMO 12

IO 12

mit Bemaßung bis zum äußeren Seil

mit Bemaßung bis zum äußeren Seil

Minimierungsort mit Nr.

Immissionsort mit Nr.

Bestandsleitung (wird demontiert)

Schutzstreifen

Flurstücksgrenze

Leitungssache

Flurstücksnummer

ruuhendes äußeres Seil

Maststandort

0 50 100 150 200m

ALIKIS: © GeoBasis-DE/M-V 2025

Vorhabensträgerin: 50Hertz Transmission GmbH  
Heidestraße 2  
D-10557 Berlin

Bearbeitung: OMEXOM Hochspannung GmbH  
Schulstraße 124  
D-29664 Walsrode

| Nr. | Änderung | Datum | Name |
|-----|----------|-------|------|
|     |          |       |      |
|     |          |       |      |
|     |          |       |      |

aufgestellt: Berlin, 31.03.2025

festgestellt nach § 43b EnWG:

A. Deharde

M. Brüning

Legendenplan

Lageplan EMF

elektrische

Feldstärke