


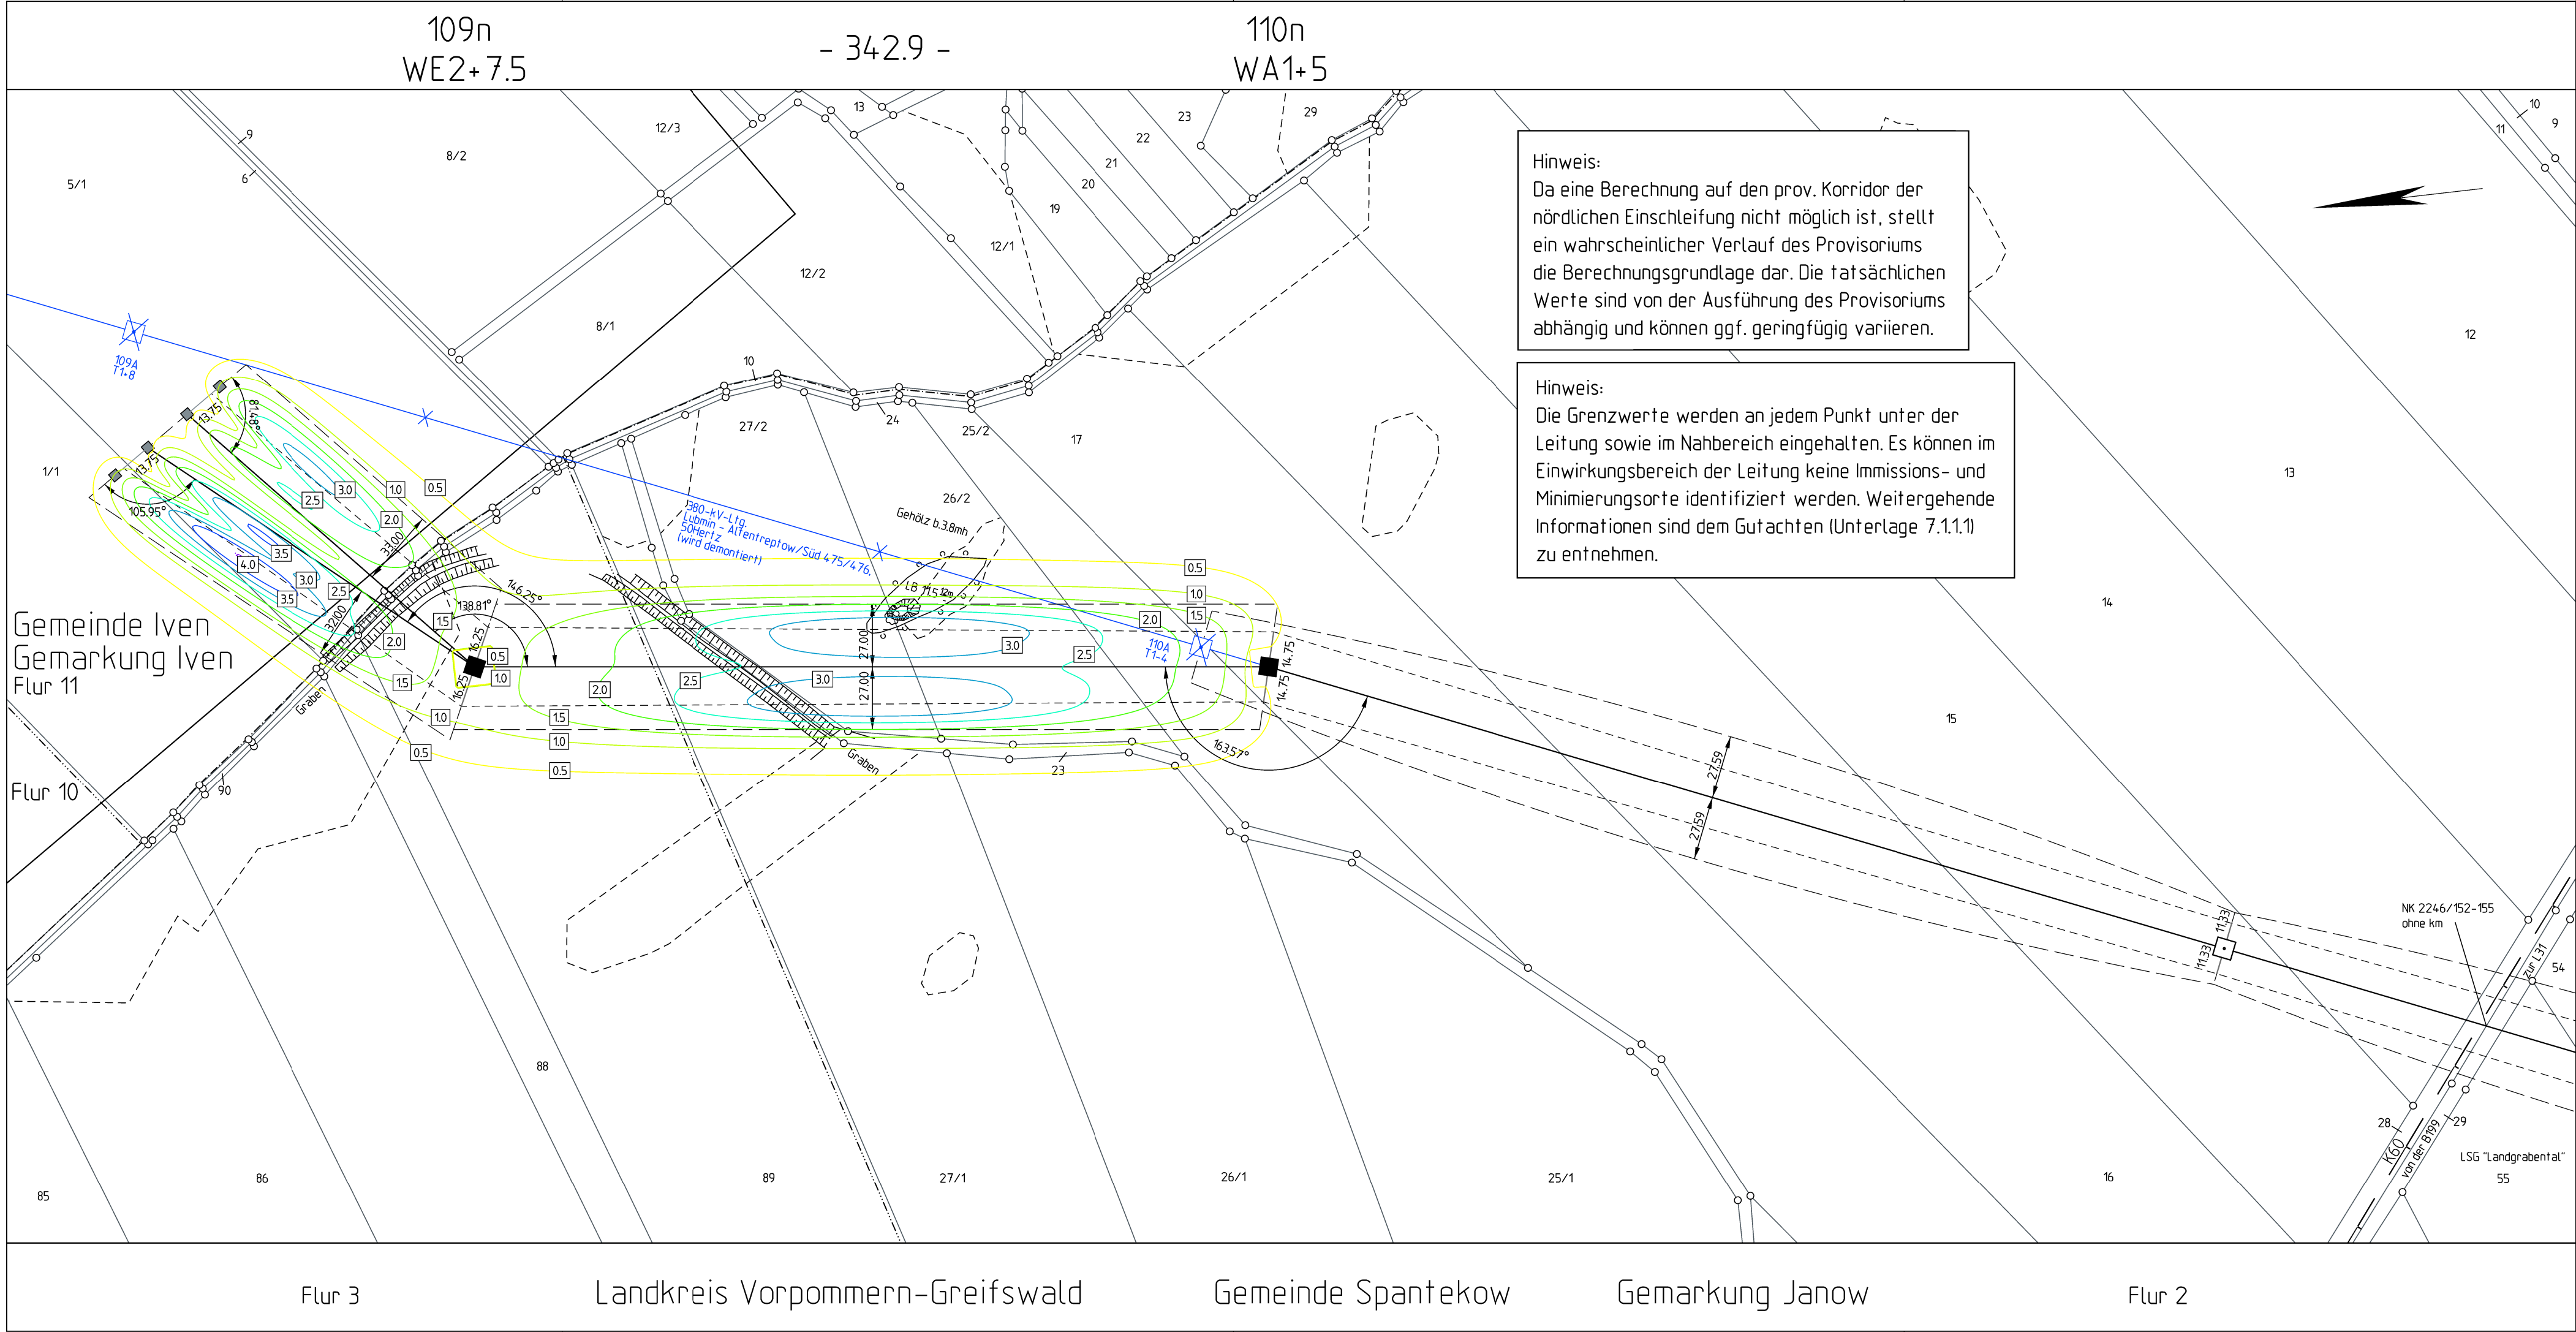

Planfeststellungsverfahren
Unterlagen nach § 43 EnWG



50hertz
| Elia Group

Netzverstärkung Pasewalk - Güstrow
Folgebedingte Einschleifungen der 380-kV-Leitung
Lubmin - Altentreptow/Süd in das Umspannwerk Iven/West

Abschnitt:
Lubmin - Iven/West - Altentreptow/Süd

Titel:
Lageplan EMF M 109n - M 110n elektrische Feldstärke

Unterlage: 7.1.1.2

Blatt: 3 von 3

Maßstab: 1 : 2.000

Koordinatensystem:
ETRS 89 / UTM Zone 33

Legende:

Wohnbebauung im Expositionsbereich


elektrische Feldstärke in kV/m



ISO-Linien elektrisch

■

Abspannmast
mit Bemalung bis zum äußeren Seil

□

Tragmast
mit Bemalung bis zum äußeren Seil

■

MMO 12
Minimierungsort mit Nr.

●

IO 12
Immissionsort mit Nr.

2.0

provisorischer Korridor

Grenzen :

Staat

Land

Reg. Bez.

Kreis

Stadt/Gem.

Gemarkung

Flur

Flurstück

Nutzungsartengrenze

LSG / NSG

WSG

Sondergebiete

63A

64A

65A

63

64

65

Flurstücksgrenze

Leitungssache
Flurstücknummer

ruuhendes äußeres Seil

Maststandort

0

50

100

150

200m

ALKIS: © GeoBasis-DE/M-V 2025

Vorhabensträgerin: 50Hertz Transmission GmbH
Heidestraße 2
D-10557 Berlin


Bearbeitung: OMEXOM Hochspannung GmbH
Schulstraße 124
D-29664 Walsrode

Nr.	Änderung	Datum	Name

aufgestellt: Berlin, 31.03.2025



A. Deharde

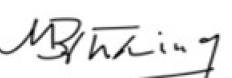

M. Brüning

festgestellt nach § 43b EnWG: