


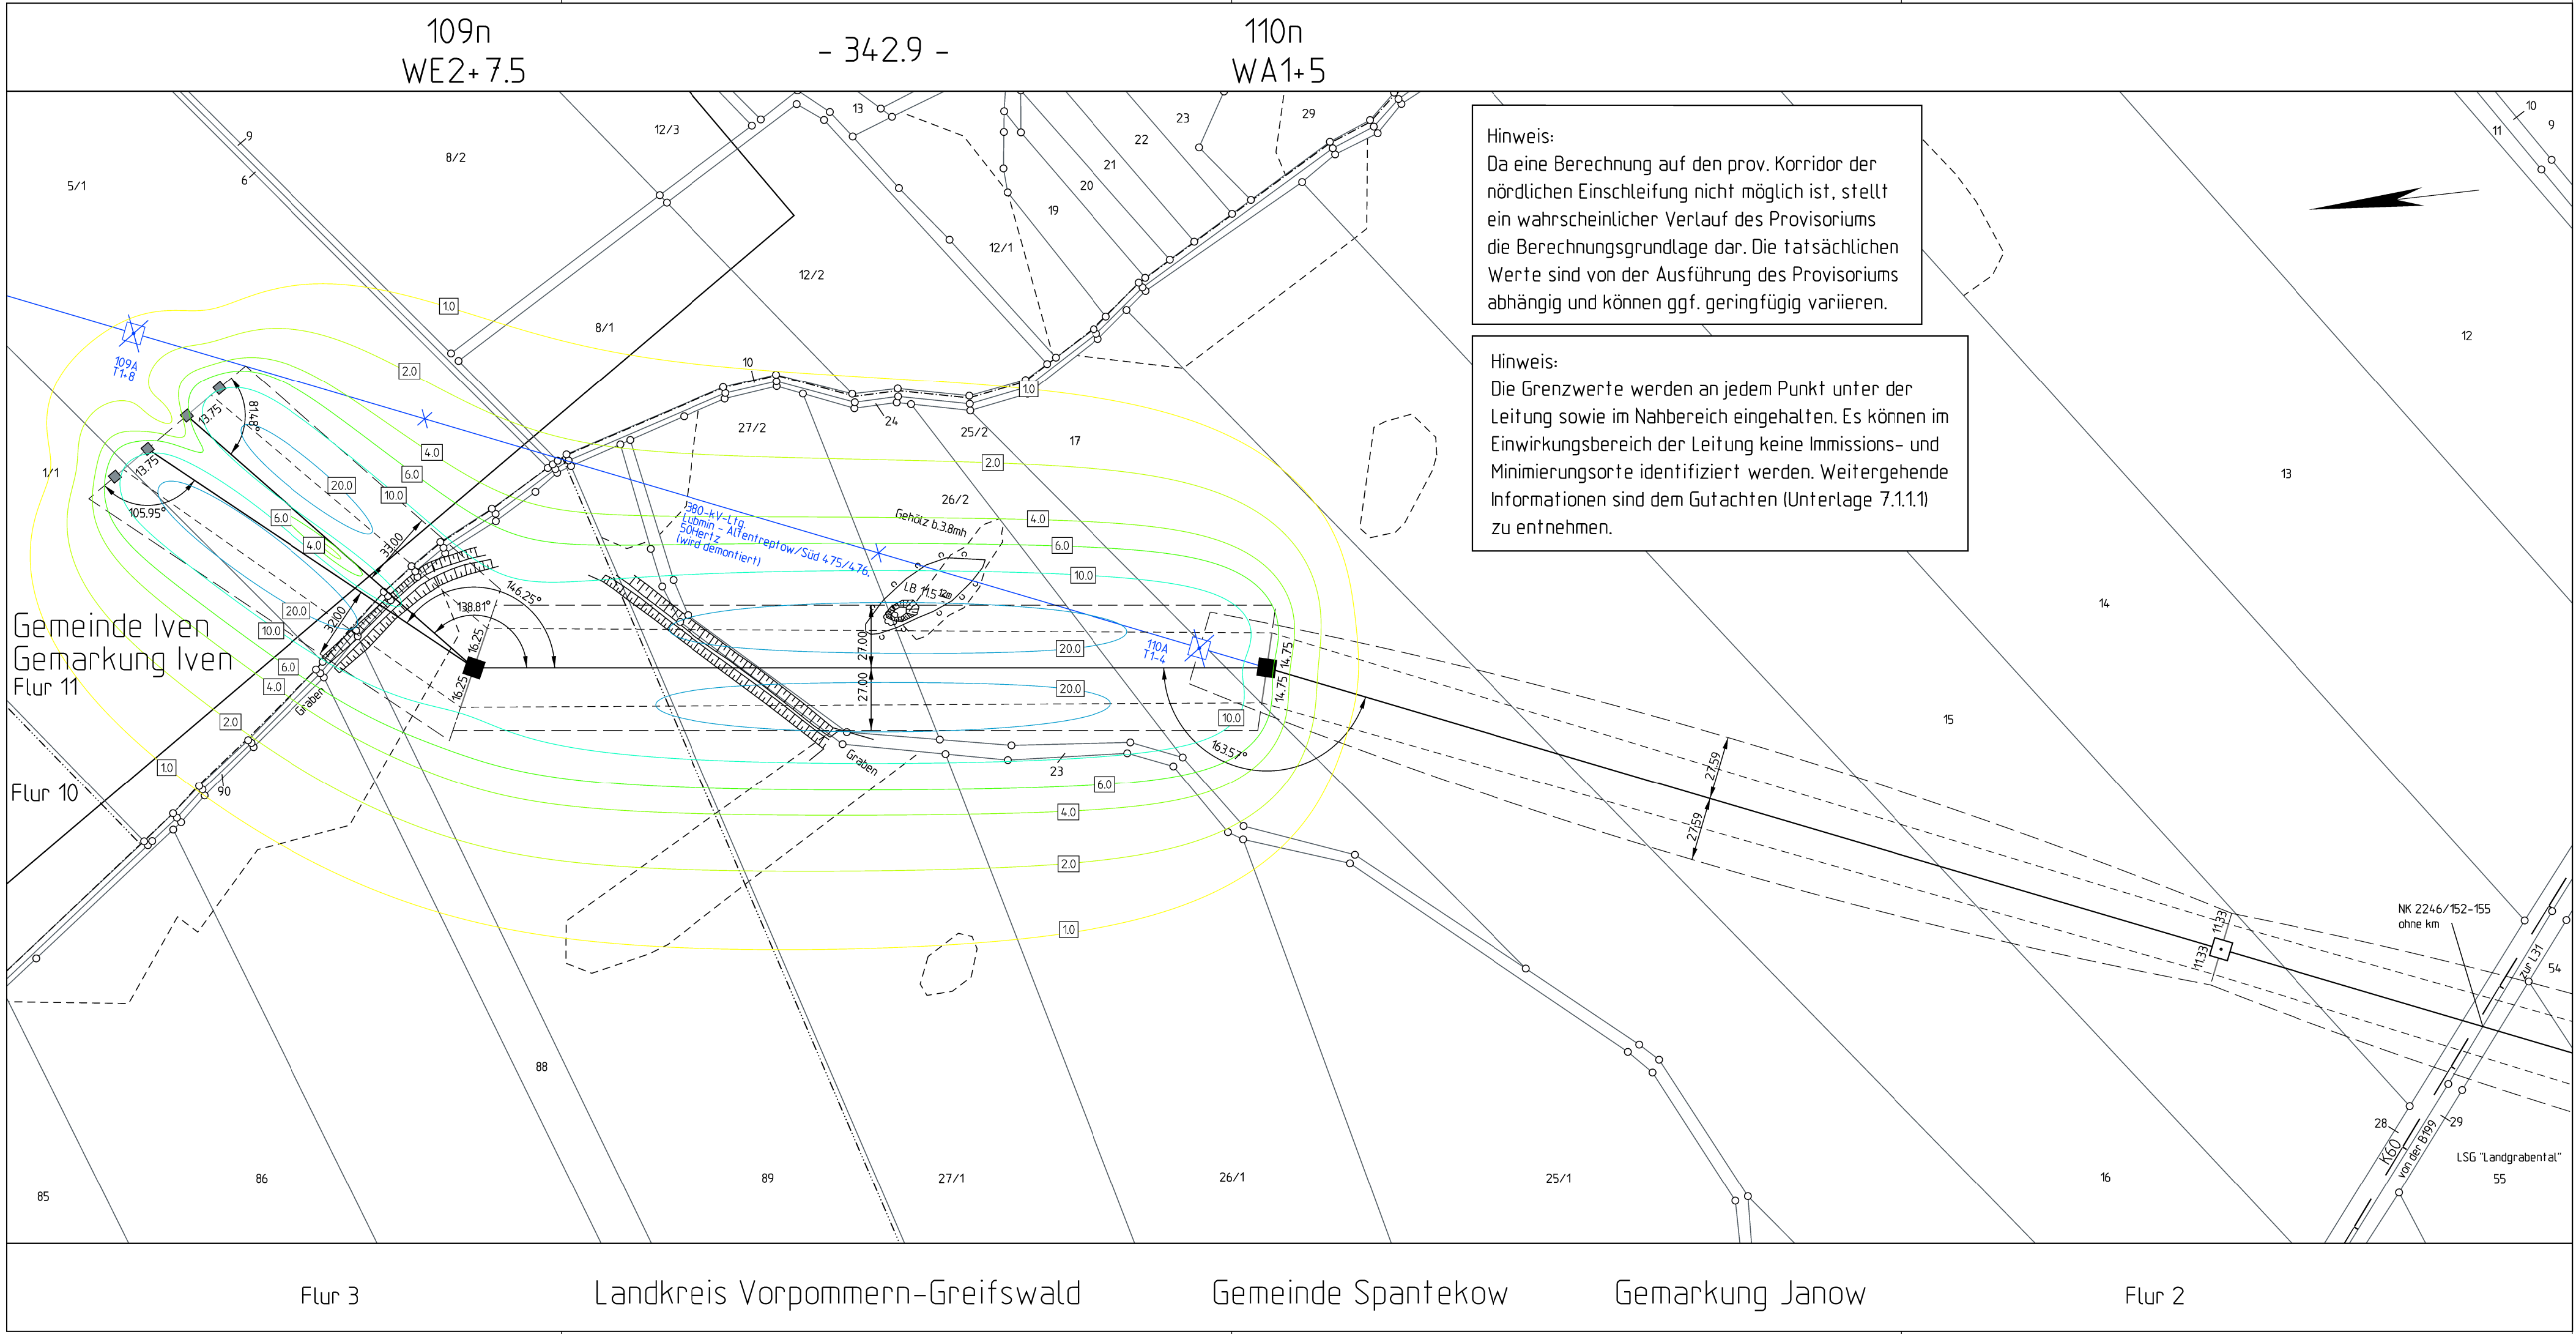

Planfeststellungsverfahren
Unterlagen nach § 43 EnWG


Elia Group

Netzverstärkung Pasewalk - Güstrow
Folgebedingte Einschleifungen der 380-kV-Leitung
Lubmin - Altentreptow/Süd in das Umspannwerk Iven/West

Abschnitt:
Lubmin - Iven/West - Altentreptow/Süd

Titel:
Lageplan EMF M 109n - M 110n magnetische Flussdichte

Unterlage: 7.1.1.3

Blatt: 3 von 3

Maßstab: 1 : 2.000

Koordinatensystem:
ETRS 89 / UTM Zone 33

Legende:

Wohnbebauung im Expositionsbereich

 Wbs.

Grenzen :

Staat

Land

Reg. Bez.

Kreis

Stadt/Gem.

Gemarkung

Flur

Flurstück

Nutzungsartengrenze

LSG / NSG

WSG

Sondergebiete

■

Abspannmast

mit Bemalung bis zum äußeren Seil

□

Tragmast

mit Bemalung bis zum äußeren Seil

■

MMO 12

Minimierungsort mit Nr.

●

IO 12

Immissionsort mit Nr.

6.0

ISO-Linien magnetisch

63A

64A

65A

Flurstücksgrenze

63

64

65

Flurstücksgrenze

63

64

65

Flurstücksgrenze

0.0

1.0

2.0

4.0

6.0

10.0

20.0

40.0

60.0

80.0

>100

0

50

100

150

200m

Vorhabensträgerin: 50Hertz Transmission GmbH

Heidestraße 2

D-10557 Berlin

Bearbeitung: OMEXOM Hochspannung GmbH


Schulstraße 124

D-29664 Walsrode

Nr.	Änderung	Datum	Name

aufgestellt: Berlin, 31.03.2025

 A. Deharde

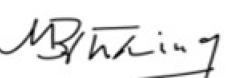 M. Brüning

festgestellt nach § 43b EnWG: