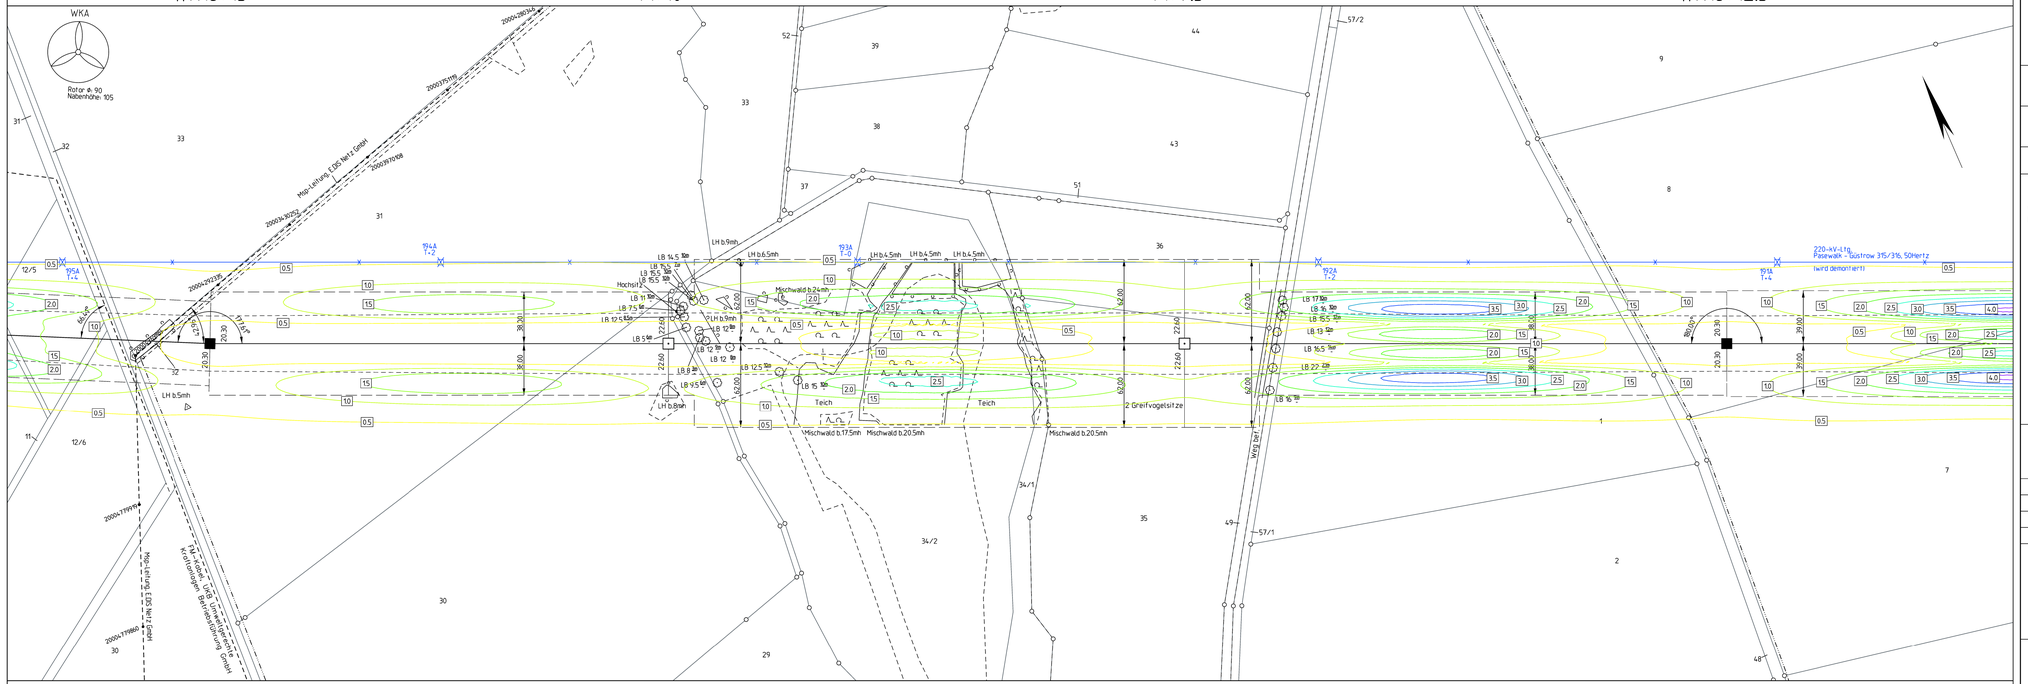


Planfeststellungsverfahren
Unterlagen nach § 43 EnWG

50hertz | Elia Group

Netzverstärkung Pasewalk - Güstrow

380-kV-Höchstspannungsleitung Güstrow - Siedenbrünzow -
Iven/West - Pasewalk/Nord - Pasewalk (BBPIG Vorhaben Nr. 53)

Abschnitt:

Iven/West - Pasewalk/Nord - Pasewalk

Titel:

Lageplan EMF M 2 - M 5

elektrische Feldstärke

Unterlage: 8.1.1.2	Blatt: 3 von 76	Maßstab: 1 : 2.000	Koordinatensystem: ETRS 89 / UTM Zone 33

Legende:

elektrische Feldstärke in kV/m

0.0 | 0.5 | 1.0 | 1.5 | 2.0 | 2.5 | 3.0 | 3.5 | 4.0 | 4.5 | >5.0

Wohnbebauung im Expositionsbereich — WHL

Grenzen :

- Staat
- Land
- Reg.Bez.
- Kreis
- Stadt/Gem.
- Gemarkung
- Flur
- Flurstück
- Nutzungsartengrenze
- LSG / NSG
- WSG
- Sondergebiete

ISO-Linien elektrisch — 2.0

- Abspannmast — mit Bemalung bis zum äußeren Seil
- Tragmast — mit Bemalung bis zum äußeren Seil
- MM1.0 — Monitoringmast mit Nr.
- 43.12 — Immissionsort mit Nr.

Bestandsleitung (wird demontiert) 60A 60A Flurstücksgrenze

Schutzstreifen

Leitungsachse

Flurstücksnummer

höher des äußeren Seil

Maststandort

0 50 100 150 200m

ALKIS: © GeoBasis-DE/M-V 2024

Vorhabensträgerin:	Bearbeitung:
50Hertz Transmission GmbH Heidestraße 2 D-10557 Berlin	OMEXOM Hochspannung GmbH Schulstraße 124 D-29664 Walsrode

Nr.	Änderung	Datum	Name

aufgestellt: Berlin, 31.03.2025

A. Deharde

M. Brüning

festgestellt nach § 43b EnWG: