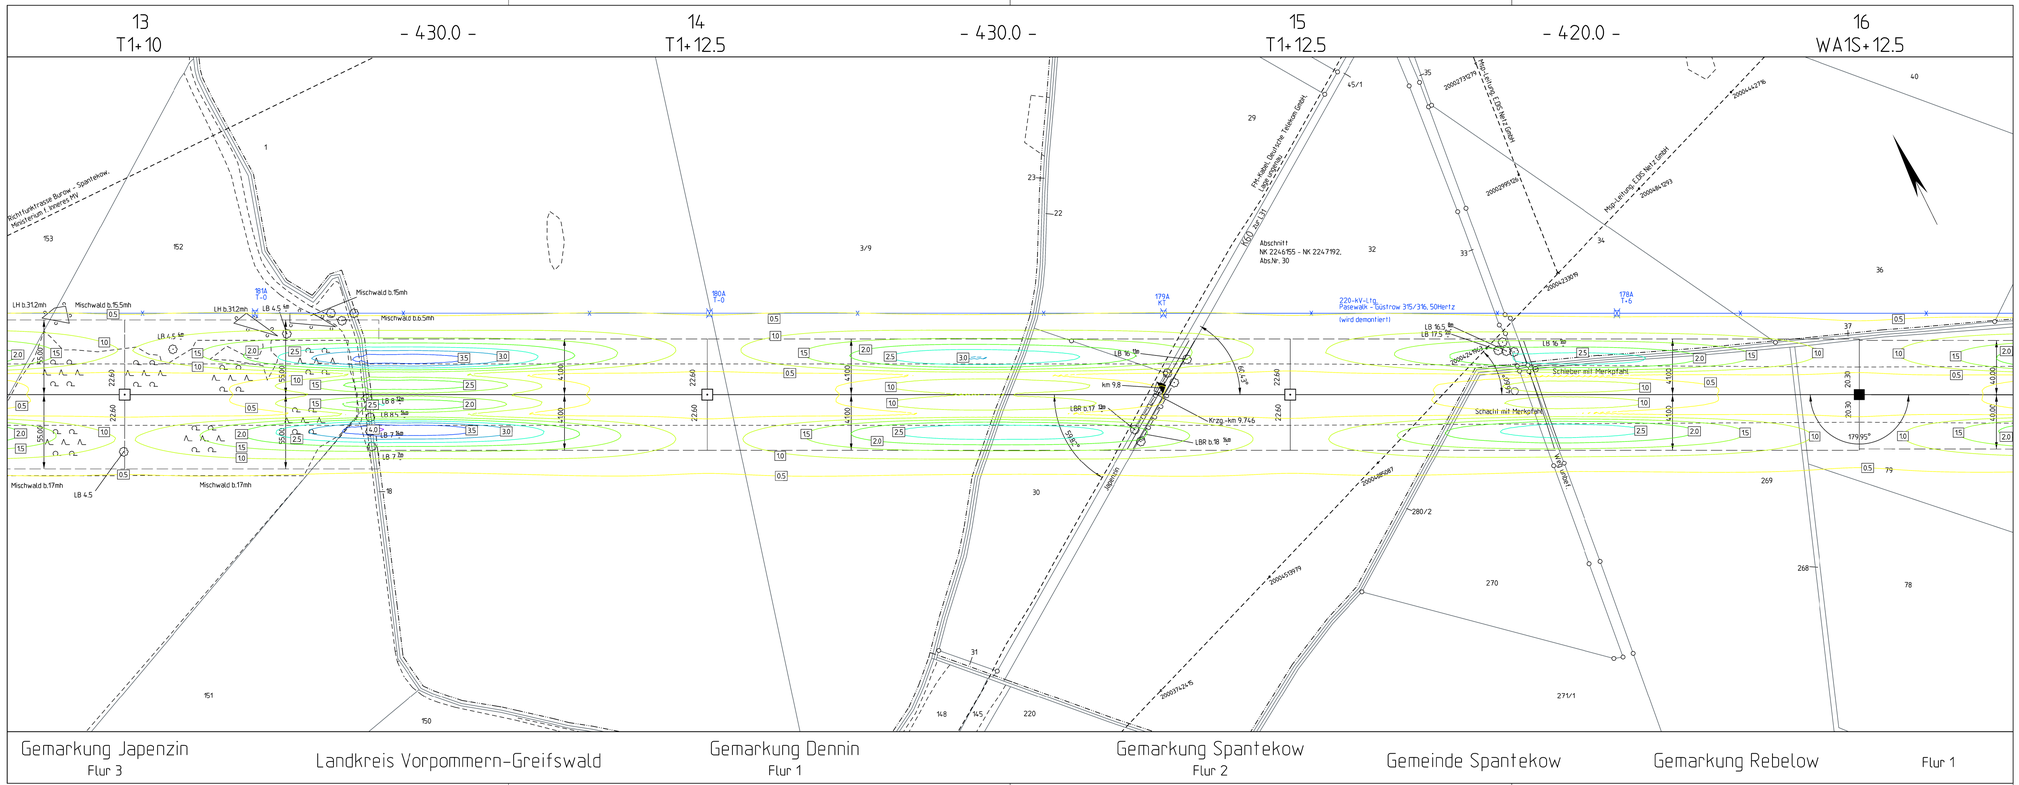

13
T1+ 10
- 430.0 -
14
T1+ 12.5
- 430.0 -
15
T1+ 12.5
- 420.0 -
16
WA1S+ 12.5
Mischwald b.15mh
Mischwald b.6.5mh
Mischwald b.17mh
LH b.312mh
LB 4.5
LB 7.3
LB 8.8
LB 17
LB 18
LB 16
LB 17.5
LB 16.5
LBR b.17
LBR b.18
km 9.8
Kr29 -km 9.745
Schalter mit Merkpfahl
Schacht mit Merkpfahl
179A KT
180A T-0
181A T-0
178A T+0
220-kV-Leitung Pasewalk - Güstrow 315/316, 50Hertz (wird demontiert)
Abschnitt NK 2246/55 - NK 2247/92, Abs.Nr. 30
