


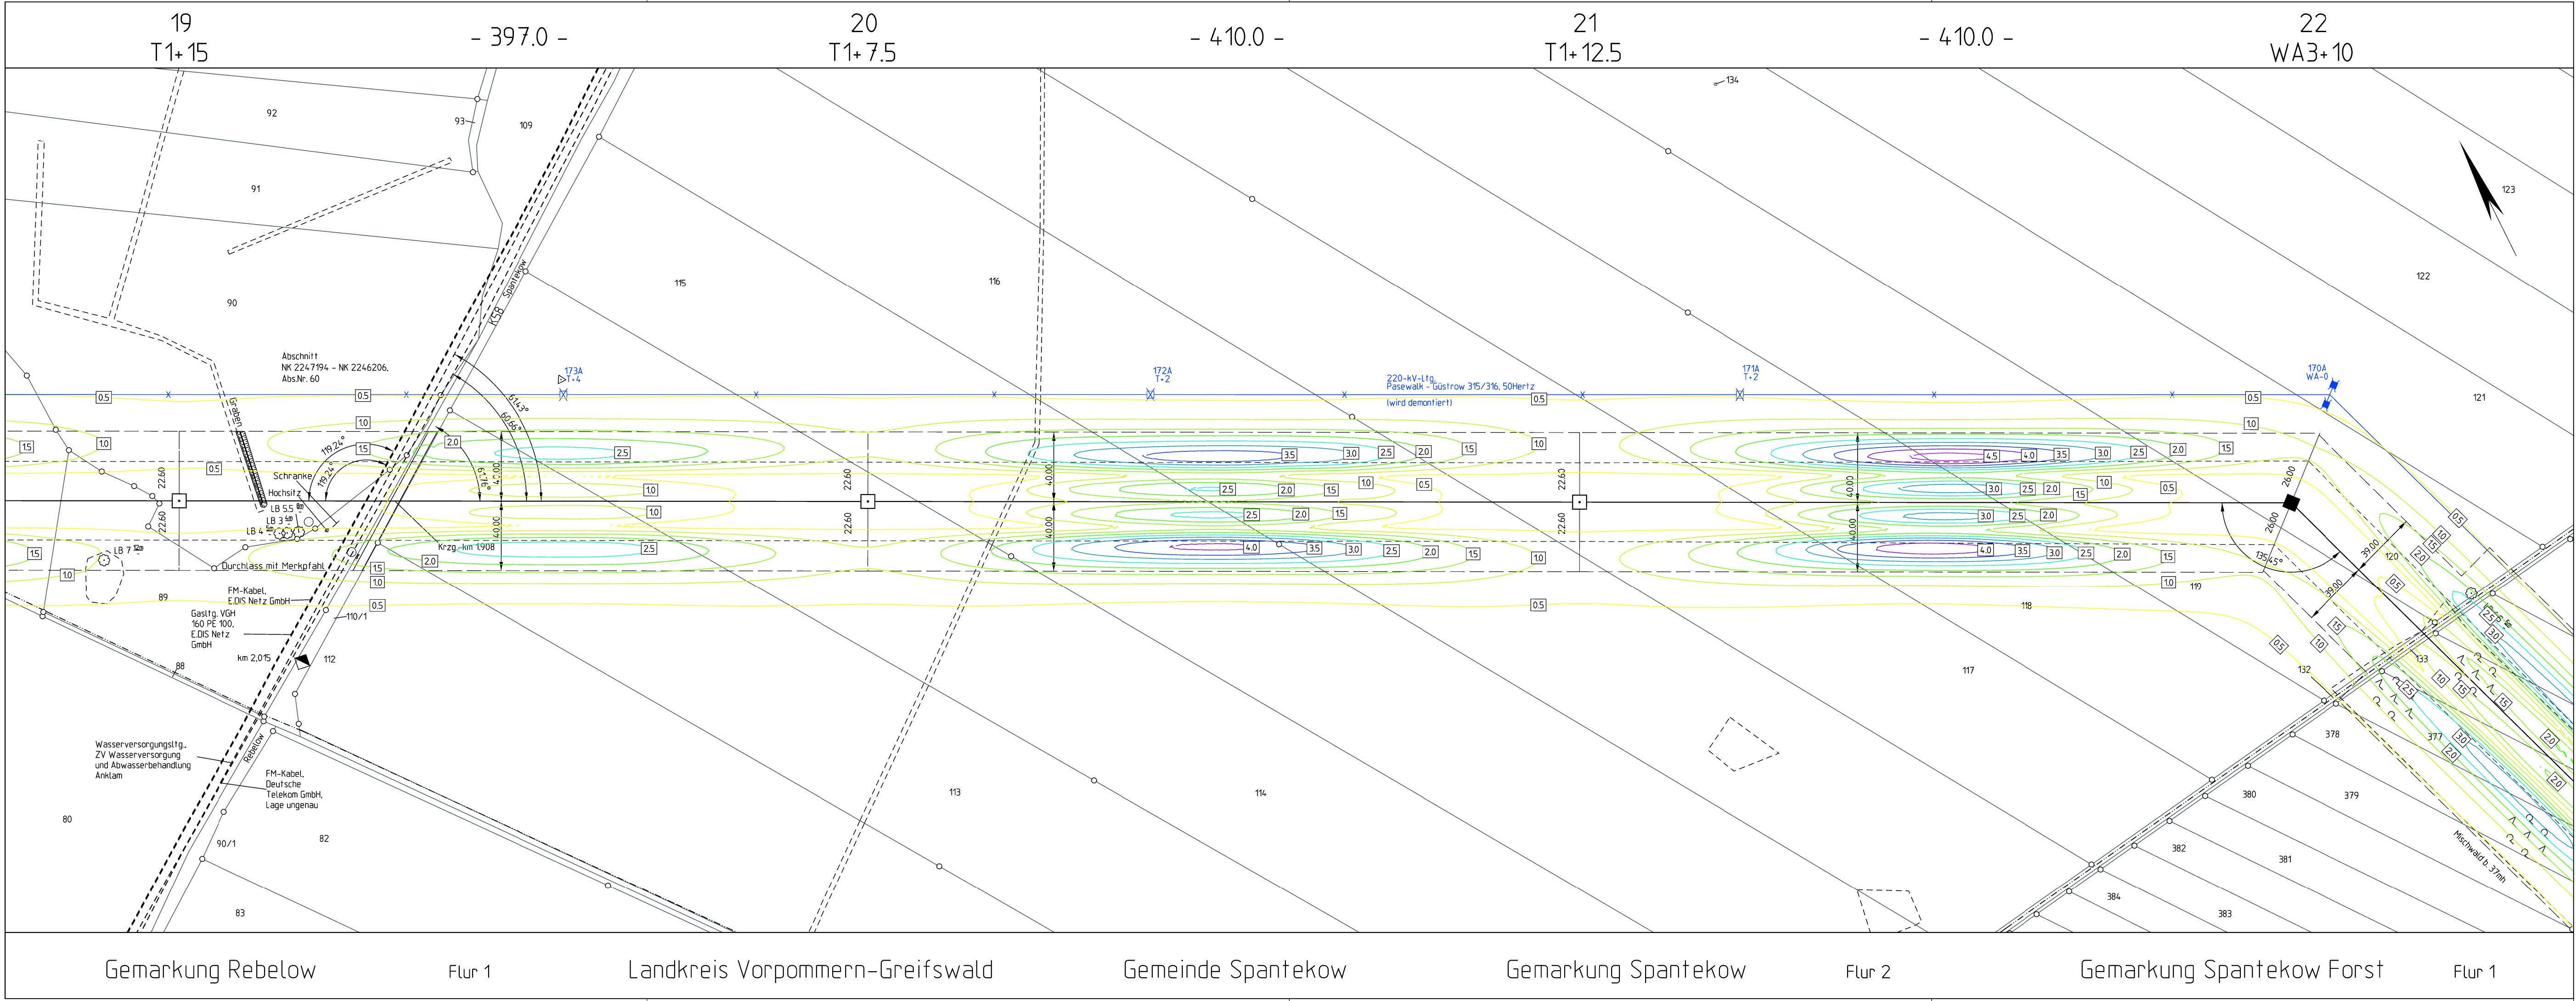

Planfeststellungsverfahren
Unterlagen nach § 43 EnWG

E.ON Group

Netzverstärkung Pasewalk - Güstrow
380-kV-Höchstspannungsleitung Güstrow - Siedenbrünzow -
Iven/West - Pasewalk/Nord - Pasewalk (BBPIG Vorhaben Nr. 53)

Abschnitt:
Iven/West - Pasewalk/Nord - Pasewalk

Titel:
Lageplan EMF M 19 - M 22

elektrische Feldstärke

Unterlage: 8.1.1.2

Blatt: 9 von 76

Maßstab: 1 : 2.000

Koordinatensystem:
ETRS 89 / UTM Zone 33

Legende:

elektrische Feldstärke in kV/m

Wohnbebauung im Expositionsbereich

Grenzen :

Staat

Land

Reg. Bez.

Kreis

Stadt/Gem.

Gemarkung

Flur

Flurstück

Nutzungsartengrenze

LSG / NSG

WSG

Sondergebiete

ISO-Linien elektrisch

■ Abspannmast

□ Tragnast

■ IMO 12

● IMO 12

mit Bemaßung bis zum äußeren Seil

mit Bemaßung bis zum äußeren Seil

Minimierungsort mit Nr.

Immissionsort mit Nr.