


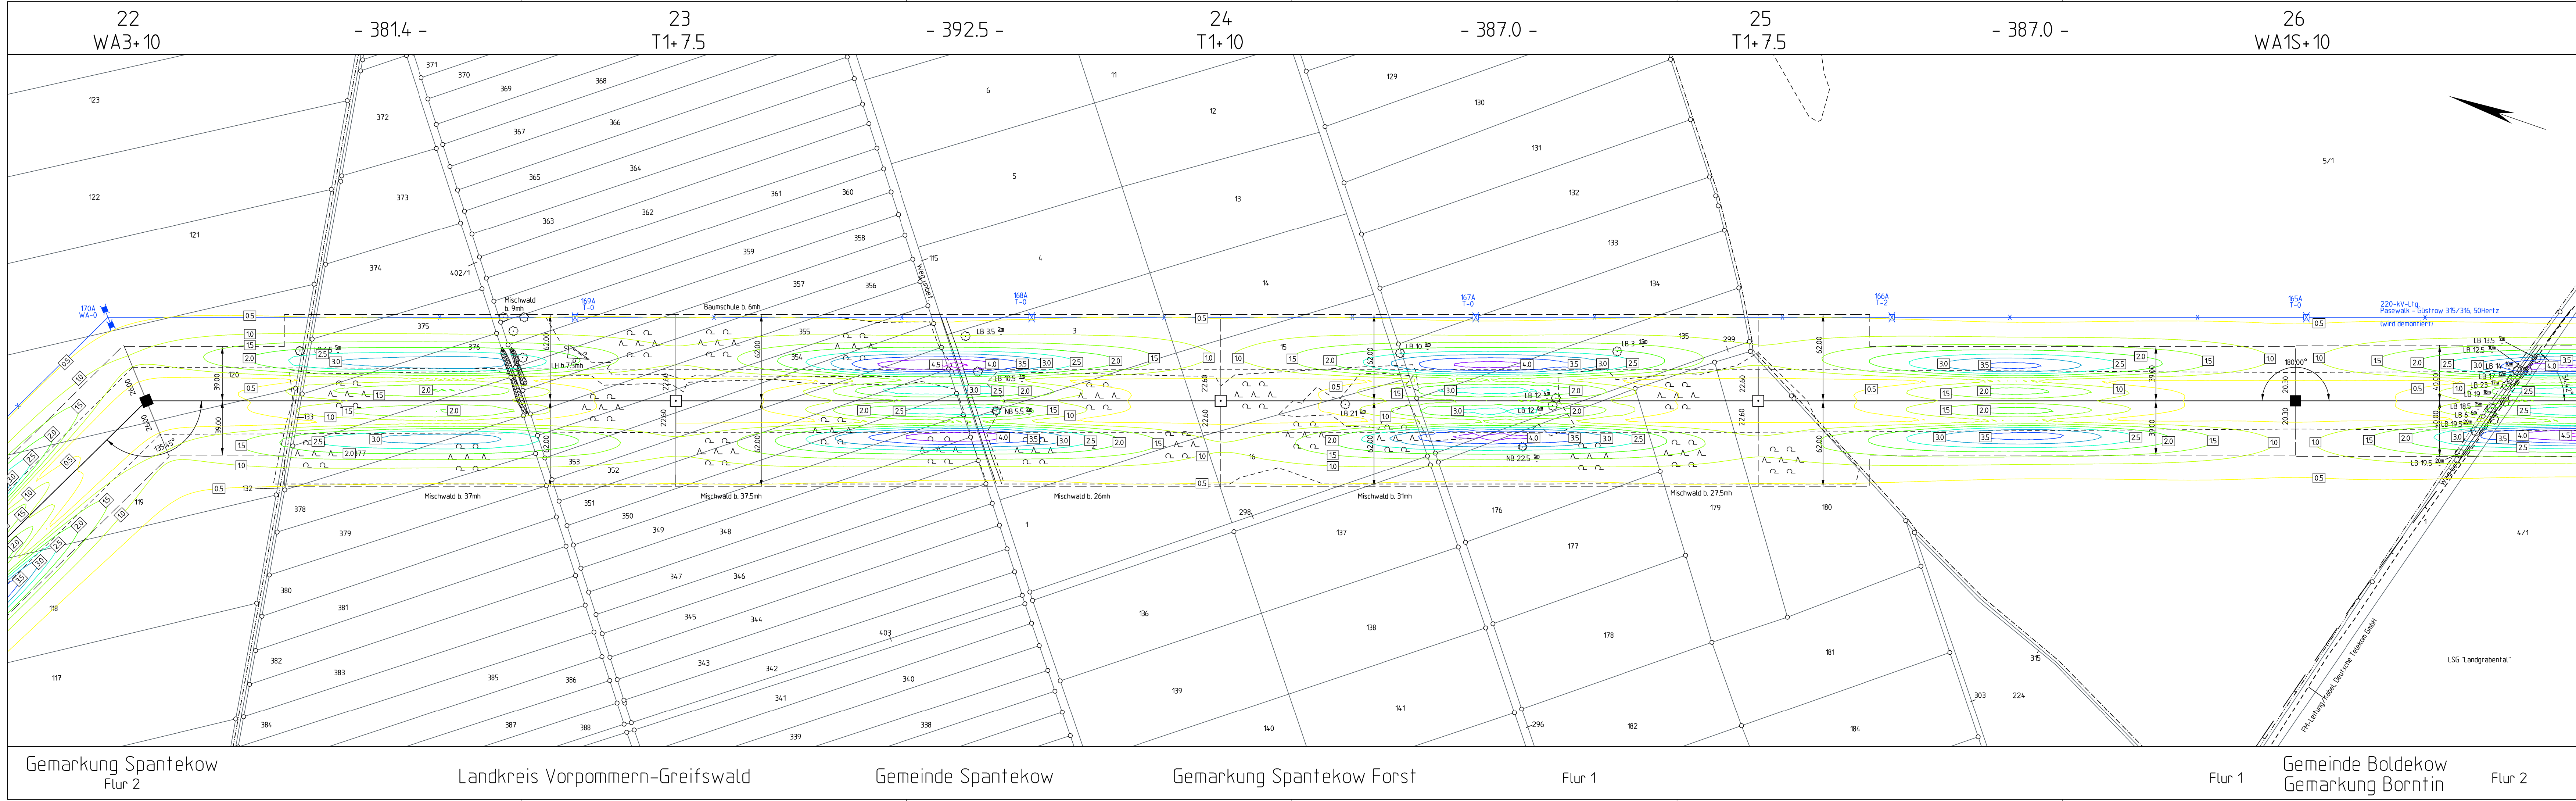

Planfeststellungsverfahren
Unterlagen nach § 43 EnWG

Ella Group

Netzverstärkung Pasewalk - Güstrow
380-kV-Höchstspannungsleitung Güstrow - Siedenbrünzow -
Iven/West - Pasewalk/Nord - Pasewalk (BBPIG Vorhaben Nr. 53)

Abchnitt:
Iven/West - Pasewalk/Nord - Pasewalk

Titel:
Lageplan EMF M 22 - M 26 elektrische Feldstärke

Unterlage: 8.1.1.2

Blatt: 10 von 76

Maßstab: 1 : 2.000

Koordinatensystem:
ETRS 89 / UTM Zone 33

Legende:

elektrische Feldstärke in kV/m
0.0 0.5 1.0 1.5 2.0 2.5 3.0 3.5 4.0 4.5 >5.0

Wohnbebauung im Expositionsbereich
W/h.s.

Grenzen:
Staat
Land
Reg.Bez.
Kreis
Stadt/Gem.
Gemarkung
Flur
Flurstück
Nutzungsartengrenze
LSG / NSG
WSG
Sondergebiete

ISO-Linien elektrisch
2.0
Absperrmast
Tragmast
MMO 12
Immissionsort mit Nr.
Bestandsdurchsicht
Leitungsdurchse
Flurstücksgrenze
Flurstücknummer
Maßstabort
Leitungsdurchse
Flurstücknummer

ALKIS: © GeoBasis-DE/M-V 2024

Vorhabensträgerin: 50Hertz Transmission GmbH
Heidestraße 2
D-10557 Berlin

Bearbeitung: OMEXOM Hochspannung GmbH
Schulstraße 124
D-29664 Walsrode

Nr.	Änderung	Datum	Name

aufgestellt: Berlin, 31.03.2025

festgestellt nach § 43b EnWG:

A. Deharde

M. Brüning

Gemarkung Spantekow
Flur 2

Landkreis Vorpommern-Greifswald

Gemeinde Spantekow

Gemarkung Spantekow Forst

Flur 1

Flur 1

Gemeinde Boldekow
Gemarkung Borntin

Flur 2