


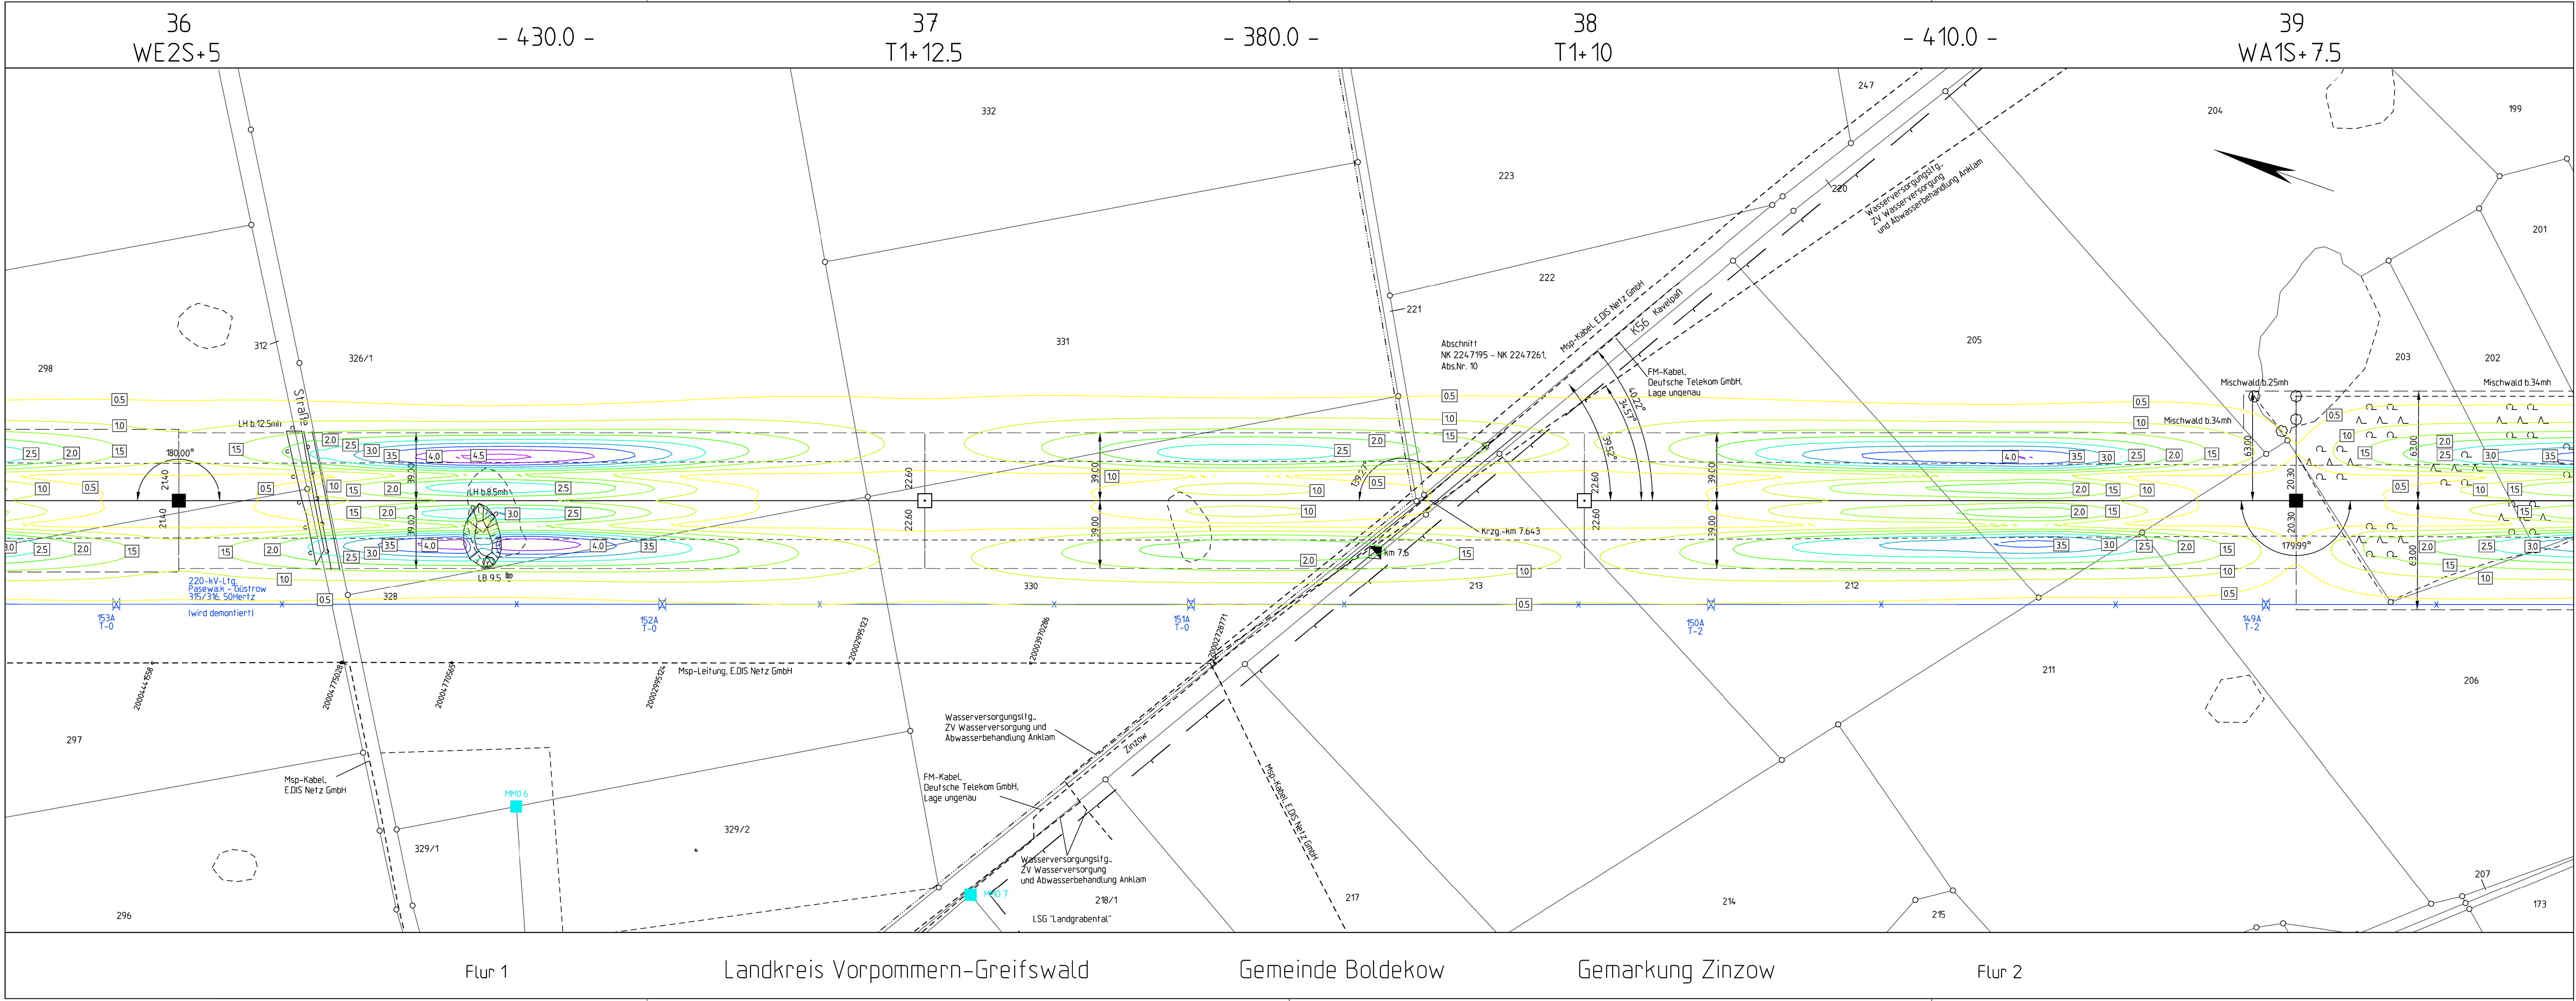

Planfeststellungsverfahren
Unterlagen nach § 43 EnWG


E.ON Energy Research Center

Netzverstärkung Pasewalk - Güstrow

380-kV-Höchstspannungsleitung Güstrow - Siedenbrünzow - Iven/West - Pasewalk/Nord - Pasewalk (BBPIG Vorhaben Nr. 53)

Abschnitt:

Iven/West - Pasewalk/Nord - Pasewalk

Titel:

Lageplan EMF M 36 - M 39 elektrische Feldstärke

Unterlage: 8.1.1.2

Blatt: 16 von 76

Maßstab: 1 : 2.000

Koordinatensystem: ETRS 89 / UTM Zone 33

Legende:

elektrische Feldstärke in kV/m



Wohnbebauung im Expositionsbereich



Grenzen :

Staat

Land

Reg. Bez.

Kreis

Stadt/Gem.

Gemarkung

Flur

Flurstück

Nutzungsartengrenze

LSG / NSG

WSG

Sondergebiete

ISO-Linien elektrisch

■ Abspannmast

□ Tragnast

■ MMO 12


● 10 12

mit Bemaßung bis zum äußeren Seil

mit Bemaßung bis zum äußeren Seil

Minimierungsort mit Nr.

Immissionsort mit Nr.

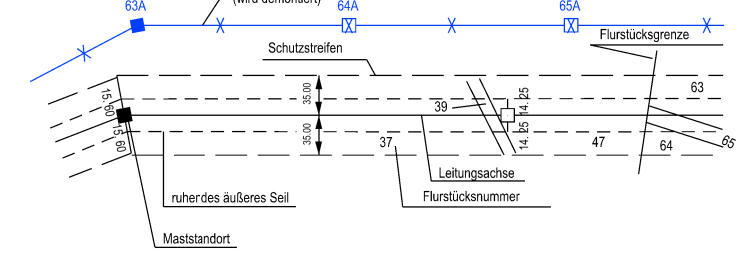

ALKIS: © GeoBasis-DE/M-V 2024

Vorhabensträgerin: 50Hertz Transmission GmbH
Heidestraße 2
D-10557 Berlin


Bearbeitung: OMEXOM Hochspannung GmbH
Schulstraße 124
D-29664 Walsrode

Nr.	Änderung	Datum	Name

aufgestellt: Berlin, 31.03.2025

festgestellt nach § 43b EnWG:


A. Deharde

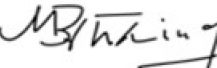
M. Brüning