


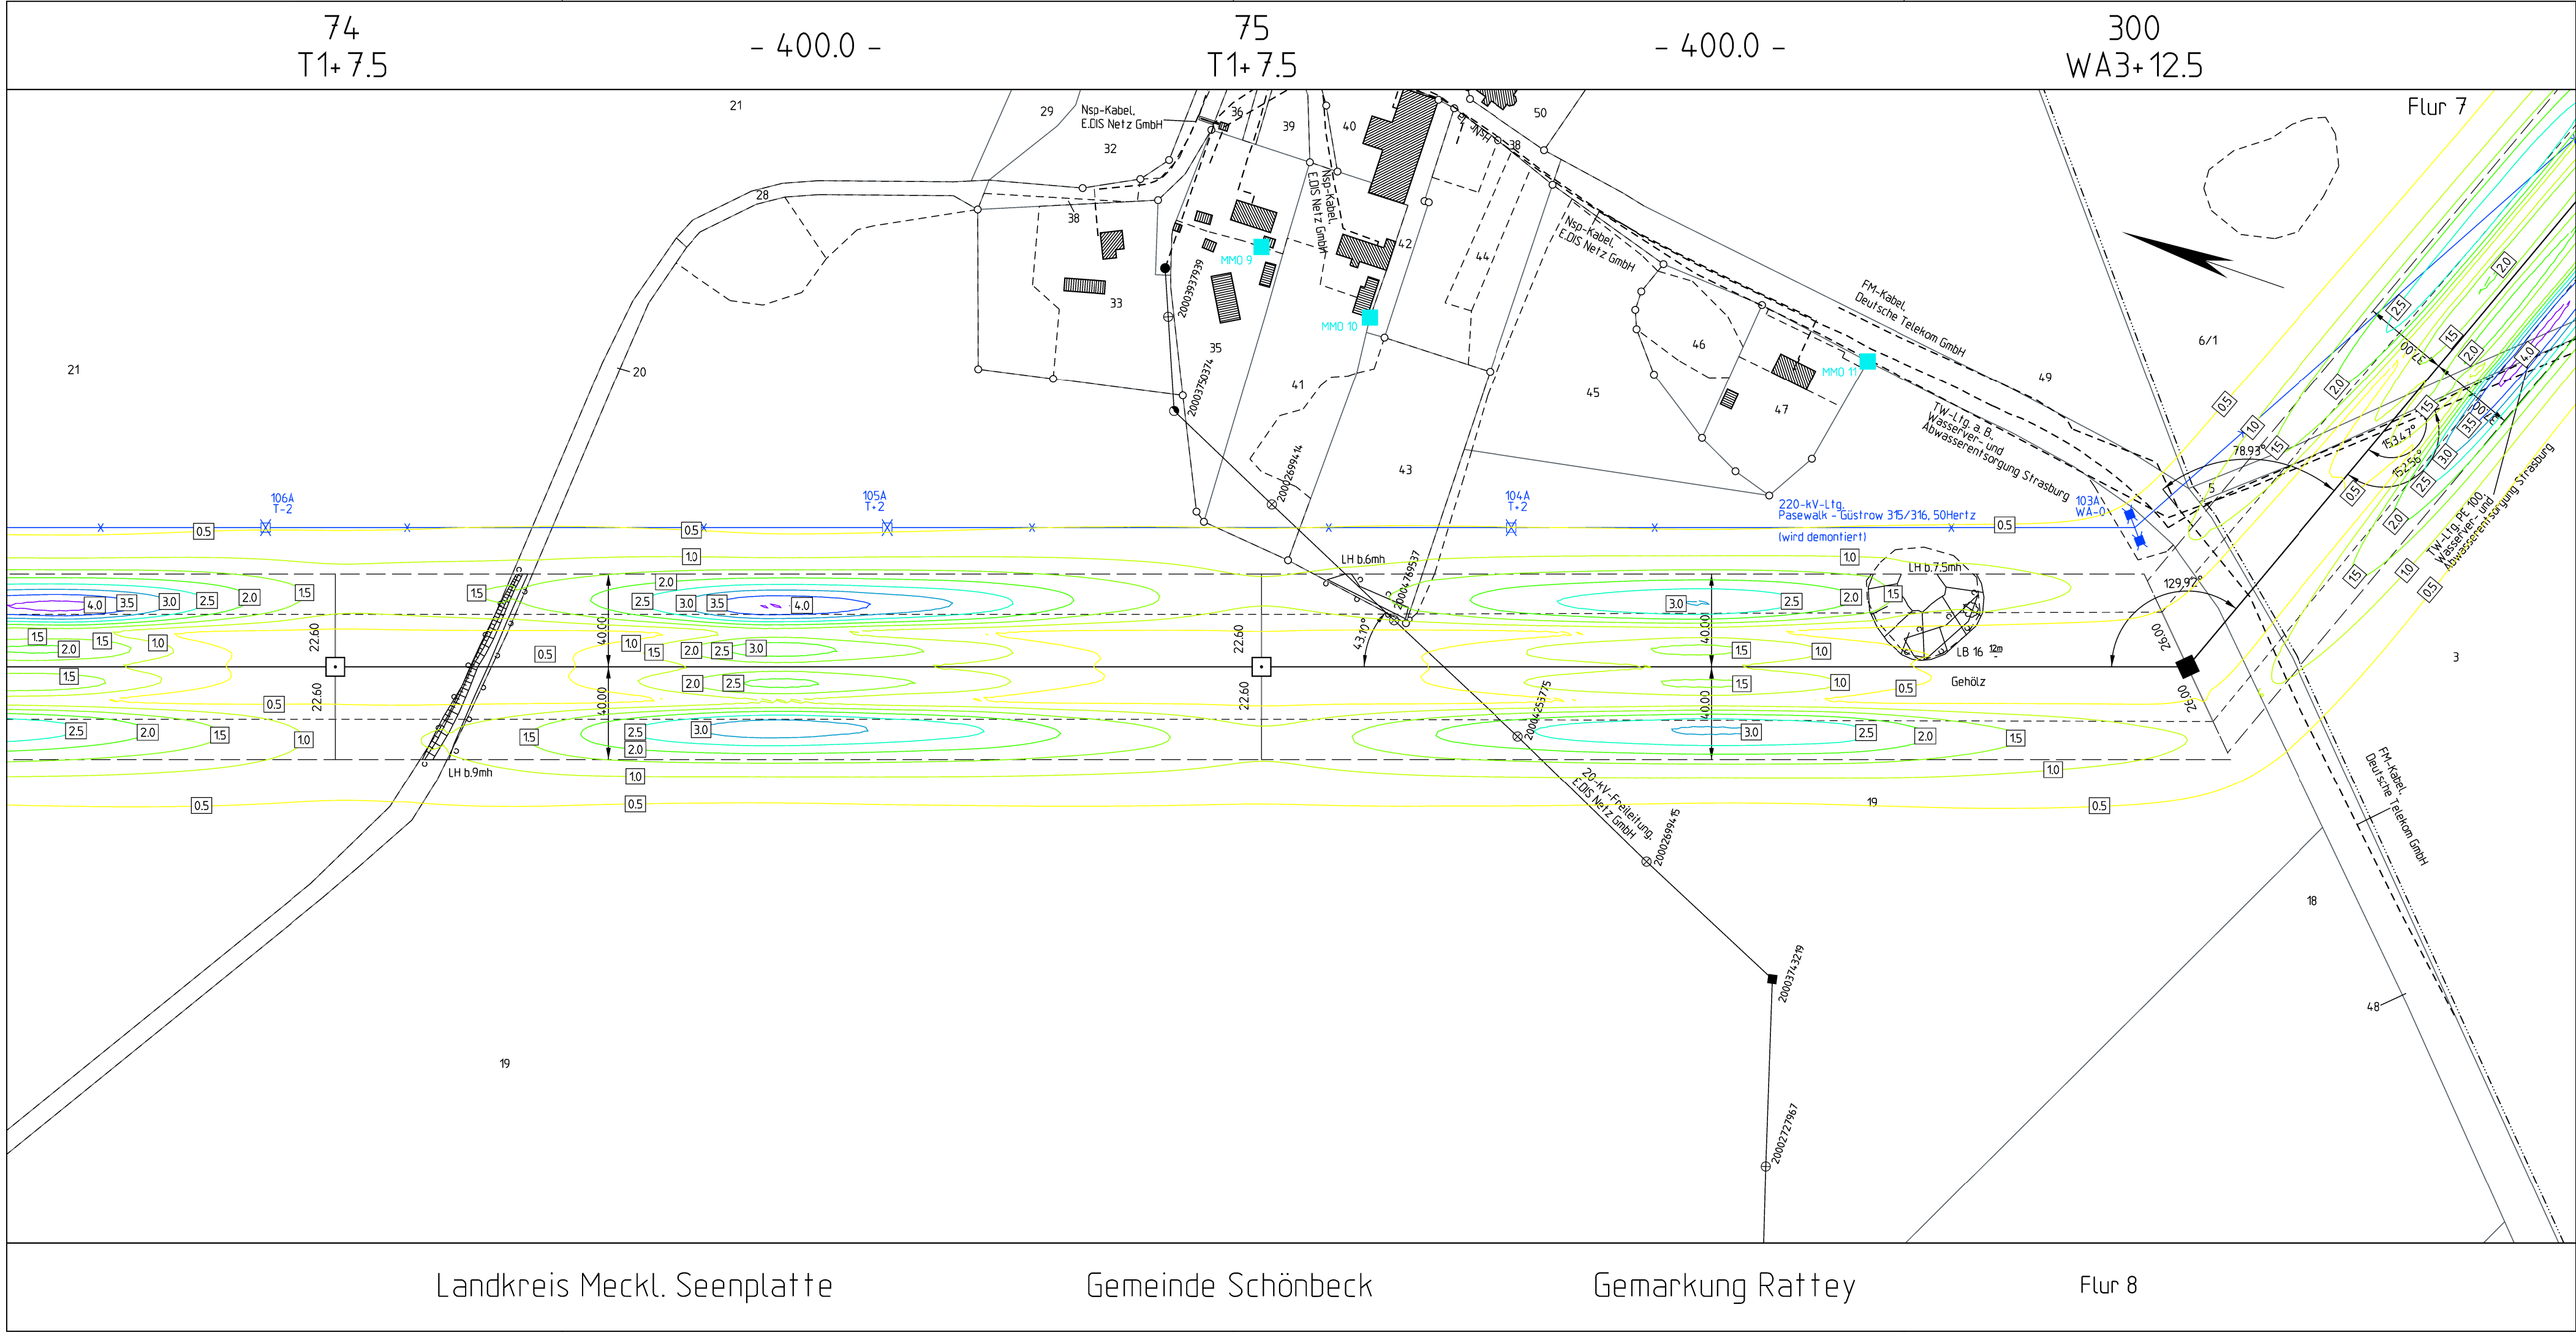

Planfeststellungsverfahren
Unterlagen nach § 43 EnWG

Elia Group

Netzverstärkung Pasewalk - Güstrow

380-kV-Höchstspannungsleitung Güstrow - Siedenbrünzow - Iven/West - Pasewalk/Nord - Pasewalk (BBPIG Vorhaben Nr. 53)

Abschnitt:

Lageplan EMF M 74 - M 300 elektrische Feldstärke

Titel:

Lageplan EMF M 74 - M 300 elektrische Feldstärke

Unterlage: 8.1.1.2

Blatt: 31 von 76

Maßstab: 1 : 2.000

Koordinatensystem: ETRS 89 / UTM Zone 33

Legende:

Wohnbebauung im Expositionsbereich

Wohnbebauung im Expositionsbereich

elektrische Feldstärke in kV/m

0.0 0.5 1.0 1.5 2.0 2.5 3.0 3.5 4.0 4.5 >5.0

Grenzen :

Staat

Land

Reg. Bez.

Kreis

Stadt/Gem.

Gemarkung

Flur

Flurstück

Nutzungsartengrenze

LSG / NSG

WSG

Sondergebiete

ISO-Linien elektrisch

■ Abspannmast

□ Tragmast

■ MMO 12

● IO 12

mit Bemalung bis zum äußeren Seil

mit Bemalung bis zum äußeren Seil

Minimierungsort mit Nr.

Immissionsort mit Nr.

Bestandsleitung (wird demontiert)

Flurstücksgrenze

Flurstück

Leitungssache

Flurstücknummer

ruhendes äußeres Seil

Maststandort

ALKIS: © GeoBasis-DE/M-V 2025

0 50 100 150 200m

Vorhabensträgerin: 50Hertz Transmission GmbH

Heidestraße 2

D-10557 Berlin

Bearbeitung: OMEXOM Hochspannung GmbH

Schulstraße 124

D-29664 Walsrode

Nr.

Änderung

Datum

Name

aufgestellt: Berlin, 31.03.2025

festgestellt nach § 43b EnWG:

A. Deharde

M. Brüning