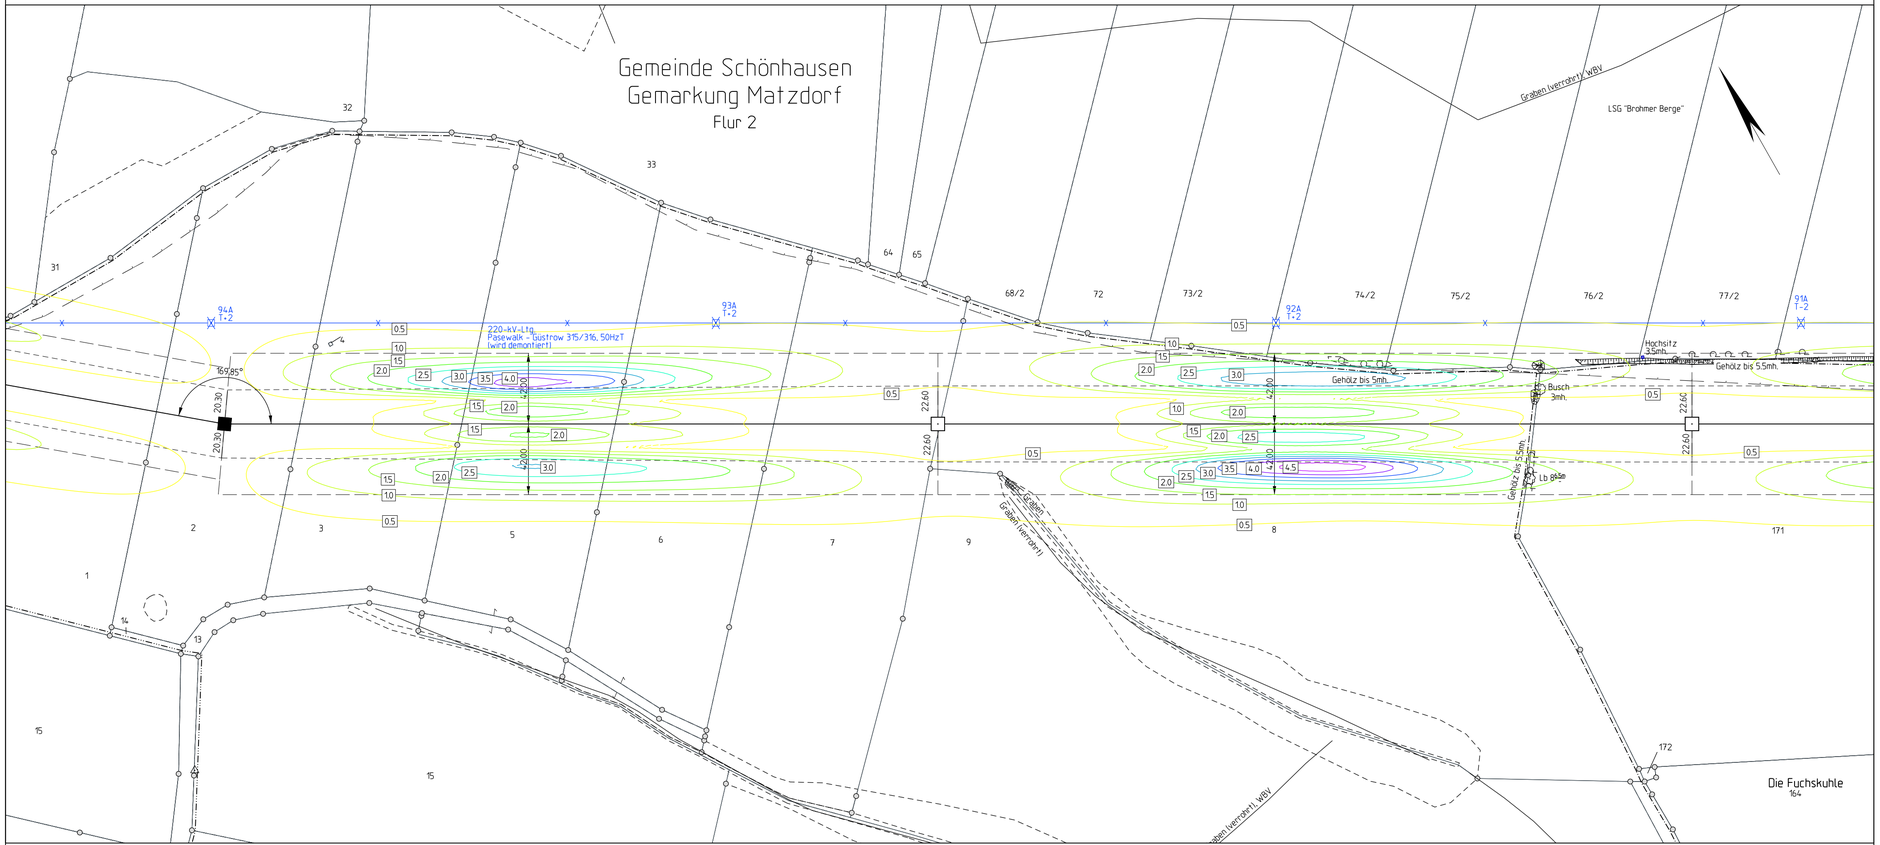


Planfeststellungsverfahren
Unterlagen nach § 43 EnWG

50hertz | Elia Group

Netzverstärkung Pasewalk - Güstrow

380-kV-Höchstspannungsleitung Güstrow - Siedenbrünzow - Iven/West - Pasewalk/Nord - Pasewalk (BBPIG Vorhaben Nr. 53)

Abschnitt:

Iven/West - Pasewalk/Nord - Pasewalk

Titel:

Lageplan EMF M 307 - M 309

elektrische Feldstärke

Unterlage: 8.1.1.2	Blatt: 36 von 77	Maßstab: 1 : 2.000	Koordinatensystem: ETRS 89 / UTM Zone 33

Legende:

elektrische Feldstärke in kV/m: 0,0 | 0,5 | 1,0 | 1,5 | 2,0 | 2,5 | 3,0 | 3,5 | 4,0 | 4,5 | >5,0

Wohnbebauung im Expositionsbereich: WHs

ISO-Linien elektrisch: 2.0

Grenzen:

- Staat
- Land
- Reg.Bez.
- Kreis
- Stadt/Gem.
- Gemarkung
- Flur
- Flurstück
- Nutzungsartengrenze
- LSG / NSG
- WSG
- Sondergebiete

Abspannmast – mit Bemaßung bis zum äußeren Seil
Tragmast – mit Bemaßung bis zum äußeren Seil
MMO 12 – Mindmissionsort mit Nr.
IO 12 – Immissionsort mit Nr.

Restmastbildung (wird demontiert)
63A
64A
65A
Flurstücksgrenze
Schutzstreifen
ruhendes äußeres Seil
Maststandort
Leitungsachse
Flurstücksnummer

ALKIS: © GeoBasis-DE/LGB 2024,
© GeoBasis-DE/M-V 2024

0 50 100 150 200m

Vorhabensträgerin:	Bearbeitung:
50Hertz Transmission GmbH Heidestraße 2 D-10557 Berlin	OMEXOM Hochspannung GmbH An der Marktbrücke 1 D-07554 Korbußen

Nr.	Änderung	Datum	Name

aufgestellt: Berlin, 31.03.2025

A. Deharde

M. Brüning

festgestellt nach § 43b EnWG: