


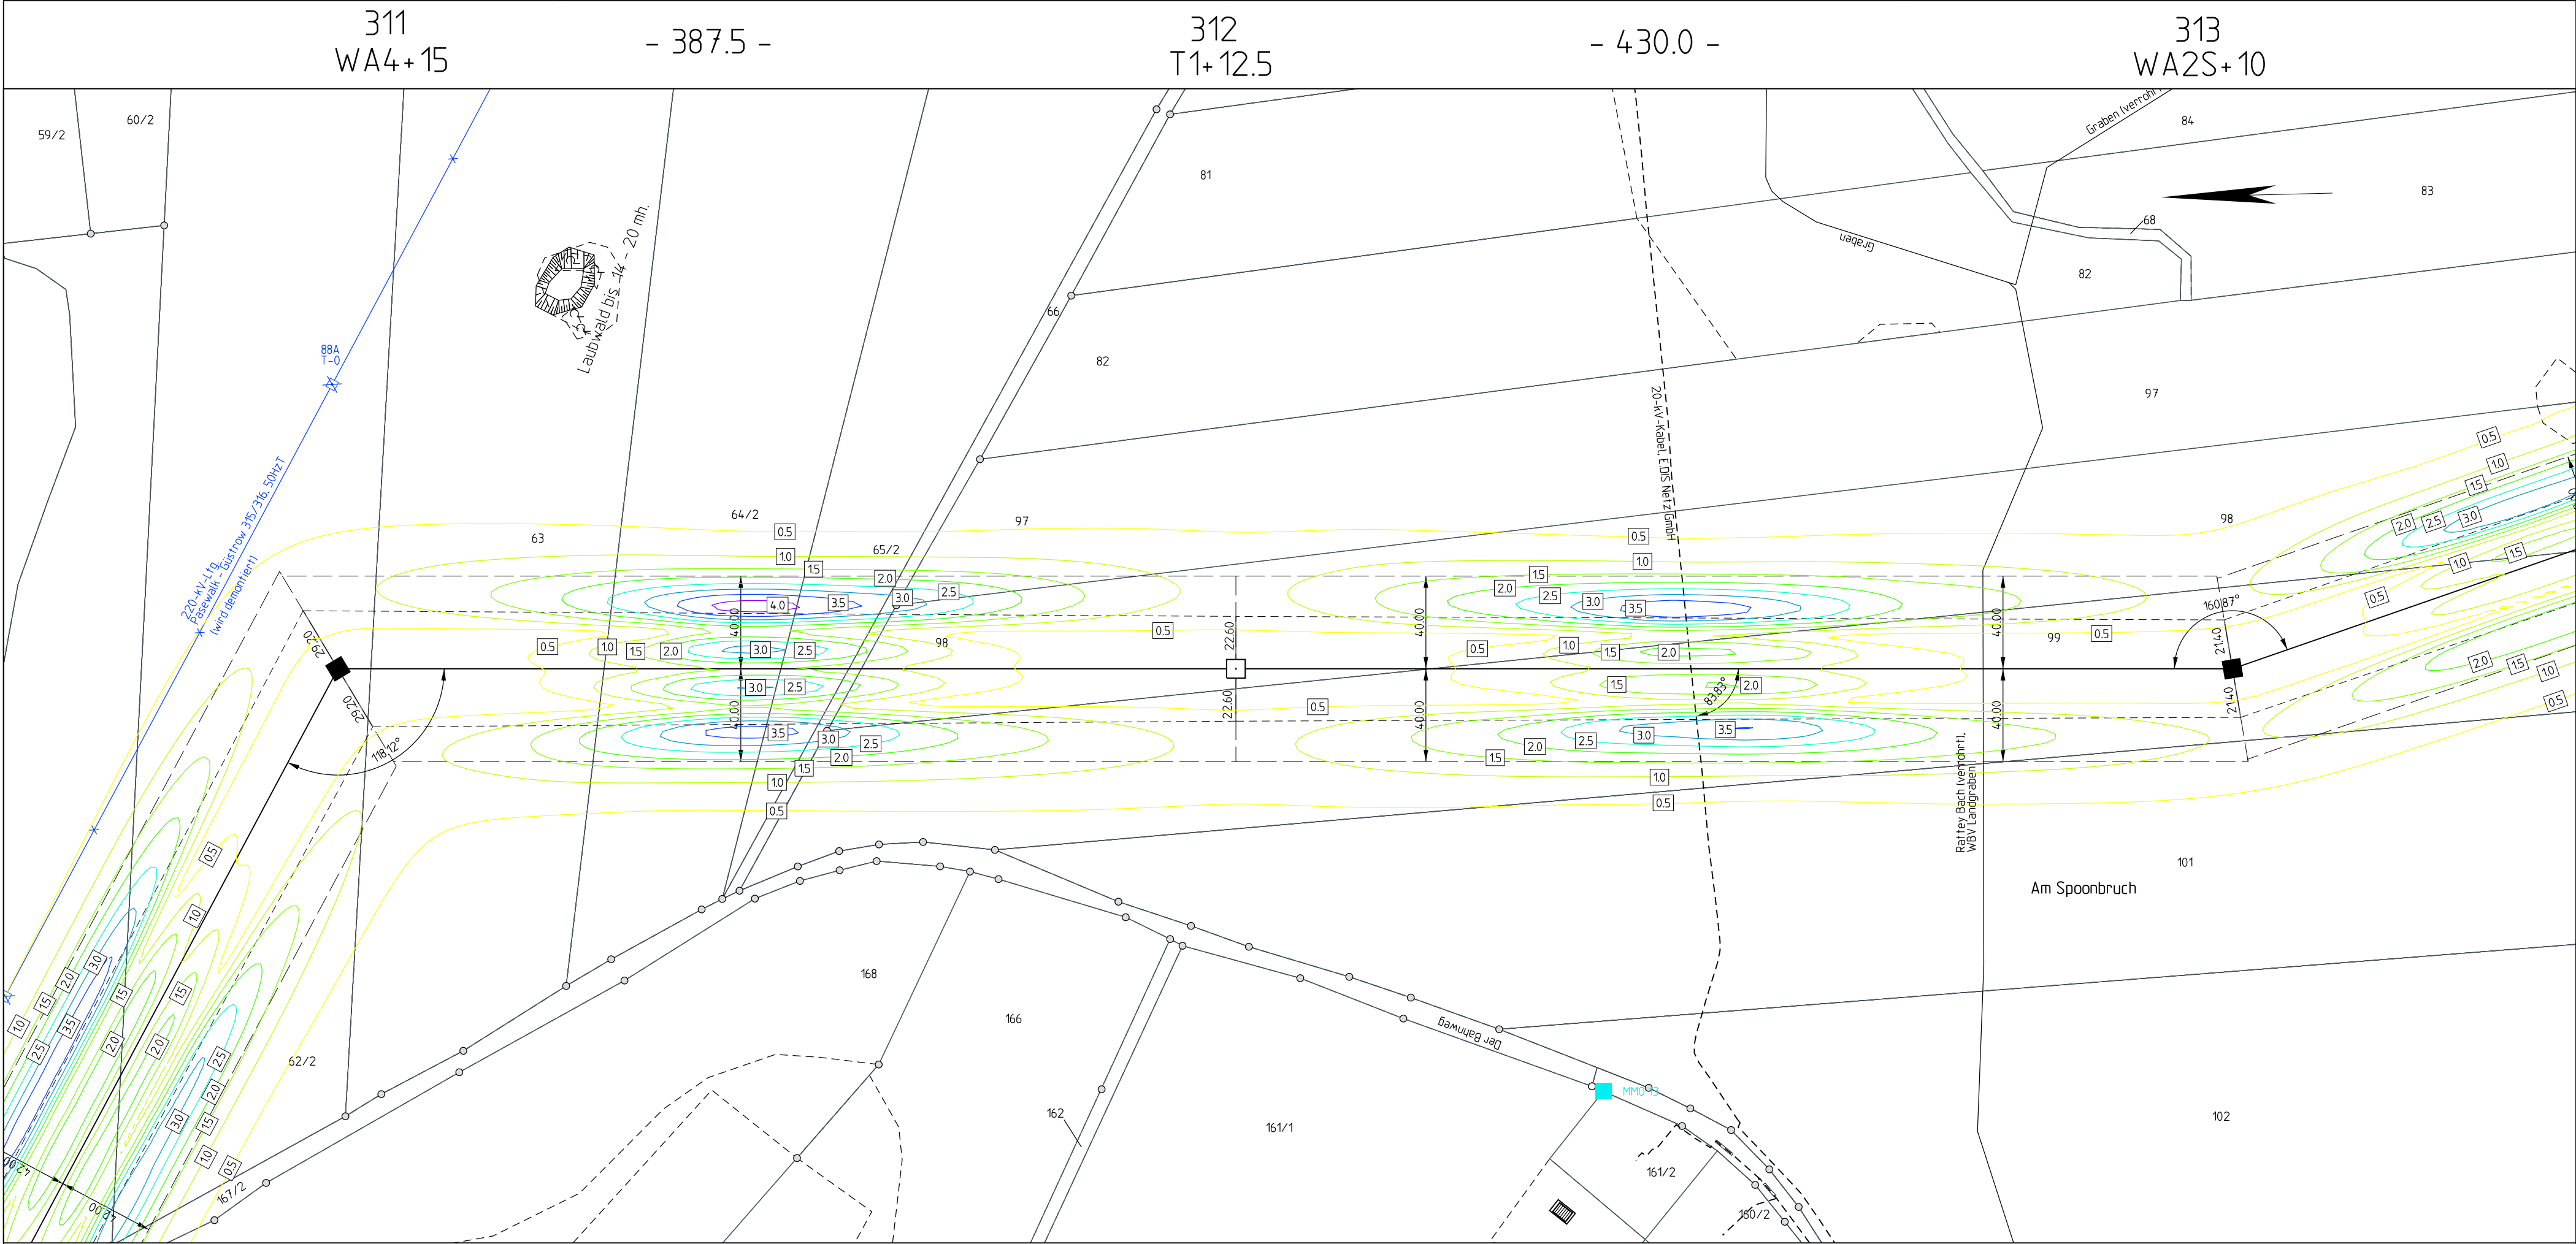

Landkreis Mecklenburgische Seenplatte Gemeinde Schönhausen Gemarkung Schönhausen Flur 3

Planfeststellungsverfahren
Unterlagen nach § 43 EnWG

Netzverstärkung Pasewalk - Güstrow
380-kV-Höchstspannungsleitung Güstrow - Siedenbrünzow -
Iven/West - Pasewalk/Nord - Pasewalk (BBPIG Vorhaben Nr. 53)



Abschnitt:
Iven/West - Pasewalk/Nord - Pasewalk

Titel:
Lageplan EMF M 311 - M 313 elektrische Feldstärke

Unterlage: 8.1.1.2 Blatt: 38 von 77 Maßstab: 1 : 2.000 Koordinatensystem: ETRS 89 / UTM Zone 33

Legende:

elektrische Feldstärke in kV/m

Wohnbebauung im Expositionsbereich

Grenzen:

Staat
Land
Reg.Bez.
Kreis
Stadt/Gem.
Gemarkung
Flurstück
Nutzungsartengrenze
LSG / NSG
WSG
Sondergebiete

ISO-Linien elektrisch

0.0 0.5 1.0 1.5 2.0 2.5 3.0 3.5 4.0 4.5 >5.0

mit Bemalung bis zum äußeren Seil
mit Bemalung bis zum äußeren Seil
Mittelmessungsort mit Nr.
Immissionsort mit Nr.
Bestandsleitung (wird demoniert)
Schutzstreifen
Flurstücksgrenze
Leitungsachse
Flurstücksnummer
ruuhendes äußeres Seil
Maststandort

ALKIS: © GeoBasis-DE/LGB 2024, © GeoBasis-DE/M-V 2024

Vorhabensträgerin: 50Hertz Transmission GmbH
Heidestraße 2
D-10557 Berlin

Bearbeitung: OMEXOM Hochspannung GmbH
An der Marktbrücke 1
D-07554 Korbueßen

Nr.	Änderung	Datum	Name

aufgestellt: Berlin, 31.03.2025 festgestellt nach § 43b EnWG:

A. Deharde M. Brüning