


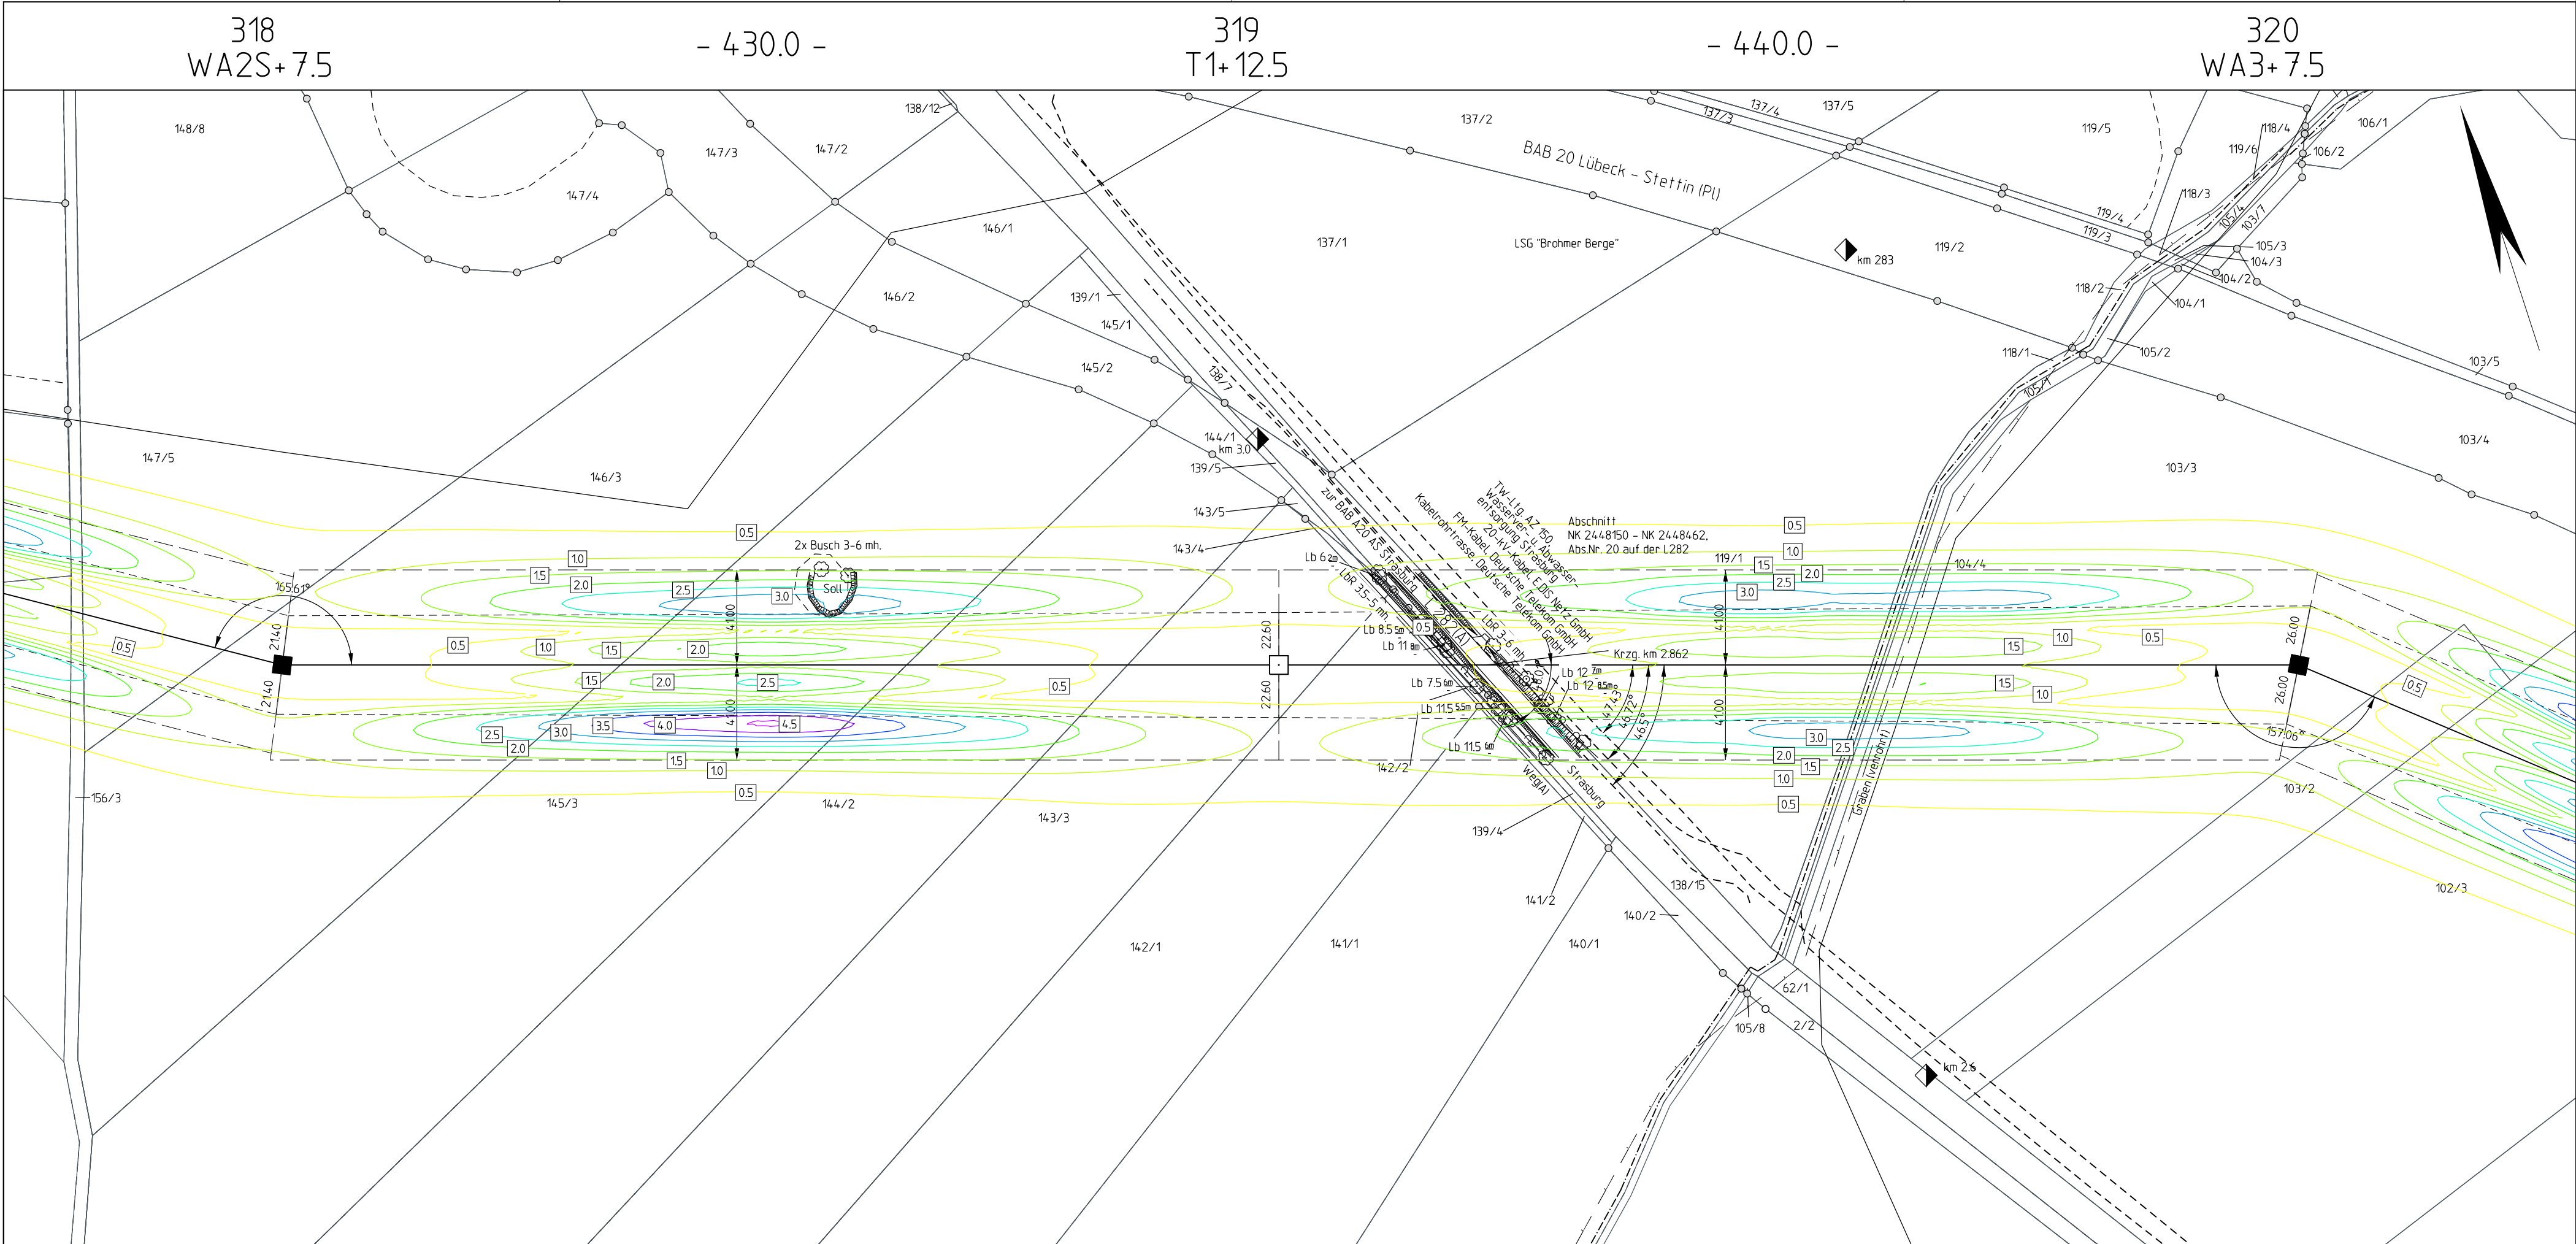

Landkreis Mecklenburgische Seenplatte

Gemeinde Schönhausen

Gemarkung Schönhausen

Flur 2

Landkreis Vorpommern-Greifswald

Stadt Strasburg (Uckermark)

Gemarkung Strasburg

Flur 15

Planfeststellungsverfahren

Unterlagen nach § 43 EnWG

50hertz

Elia Group

Netzverstärkung Pasewalk - Güstrow

380-kV-Höchstspannungsleitung Güstrow - Siedenbrünzow - Iven/West - Pasewalk/Nord - Pasewalk (BBPIG Vorhaben Nr. 53)

Abschnitt:

Iven/West - Pasewalk/Nord - Pasewalk

Titel:

Lageplan EMF M 318 - M 320

elektrische Feldstärke

Unterlage: 8.1.1.2

Blatt: 41 von 77

Maßstab: 1 : 2.000

Koordinatensystem: ETRS 89 / UTM Zone 33

Legende:

elektrische Feldstärke in kV/m

Wohnbebauung im Expositionsbereich

Grenzen :

Staat

Land

Reg.Bez.

Kreis

Stadt/Gem.

Gemarkung

Flur

Flurstück

Nutzungsartengrenze

LSG / NSG

WSG

Sondergebiete

ALKIS: © GeoBasis-DE/LGB 2024, © GeoBasis-DE/IM-V 2024

ISO-Linien elektrisch

mit Bemalung bis zum äußeren Seil

mit Bemalung bis zum äußeren Seil

Mitteleinsort mit Nr.

Immeßionsort mit Nr.

Bestandsleitung (wird demoniert)

Schutzstreifen

Flursücksgrenze

Leitungssache

Flurstücksnummer

ruuhendes äußeres Seil

Maststandort

0 50 100 150 200m

Vorhabensträgerin: 50Hertz Transmission GmbH

Heidestraße 2

D-10557 Berlin

Bearbeitung: OMEXOM Hochspannung GmbH

An der Marktbrücke 1

D-07554 Korbueßen

Nr.	Änderung	Datum	Name

aufgestellt: Berlin, 31.03.2025

festgestellt nach § 43b EnWG:

A. Deharde

M. Brüning