


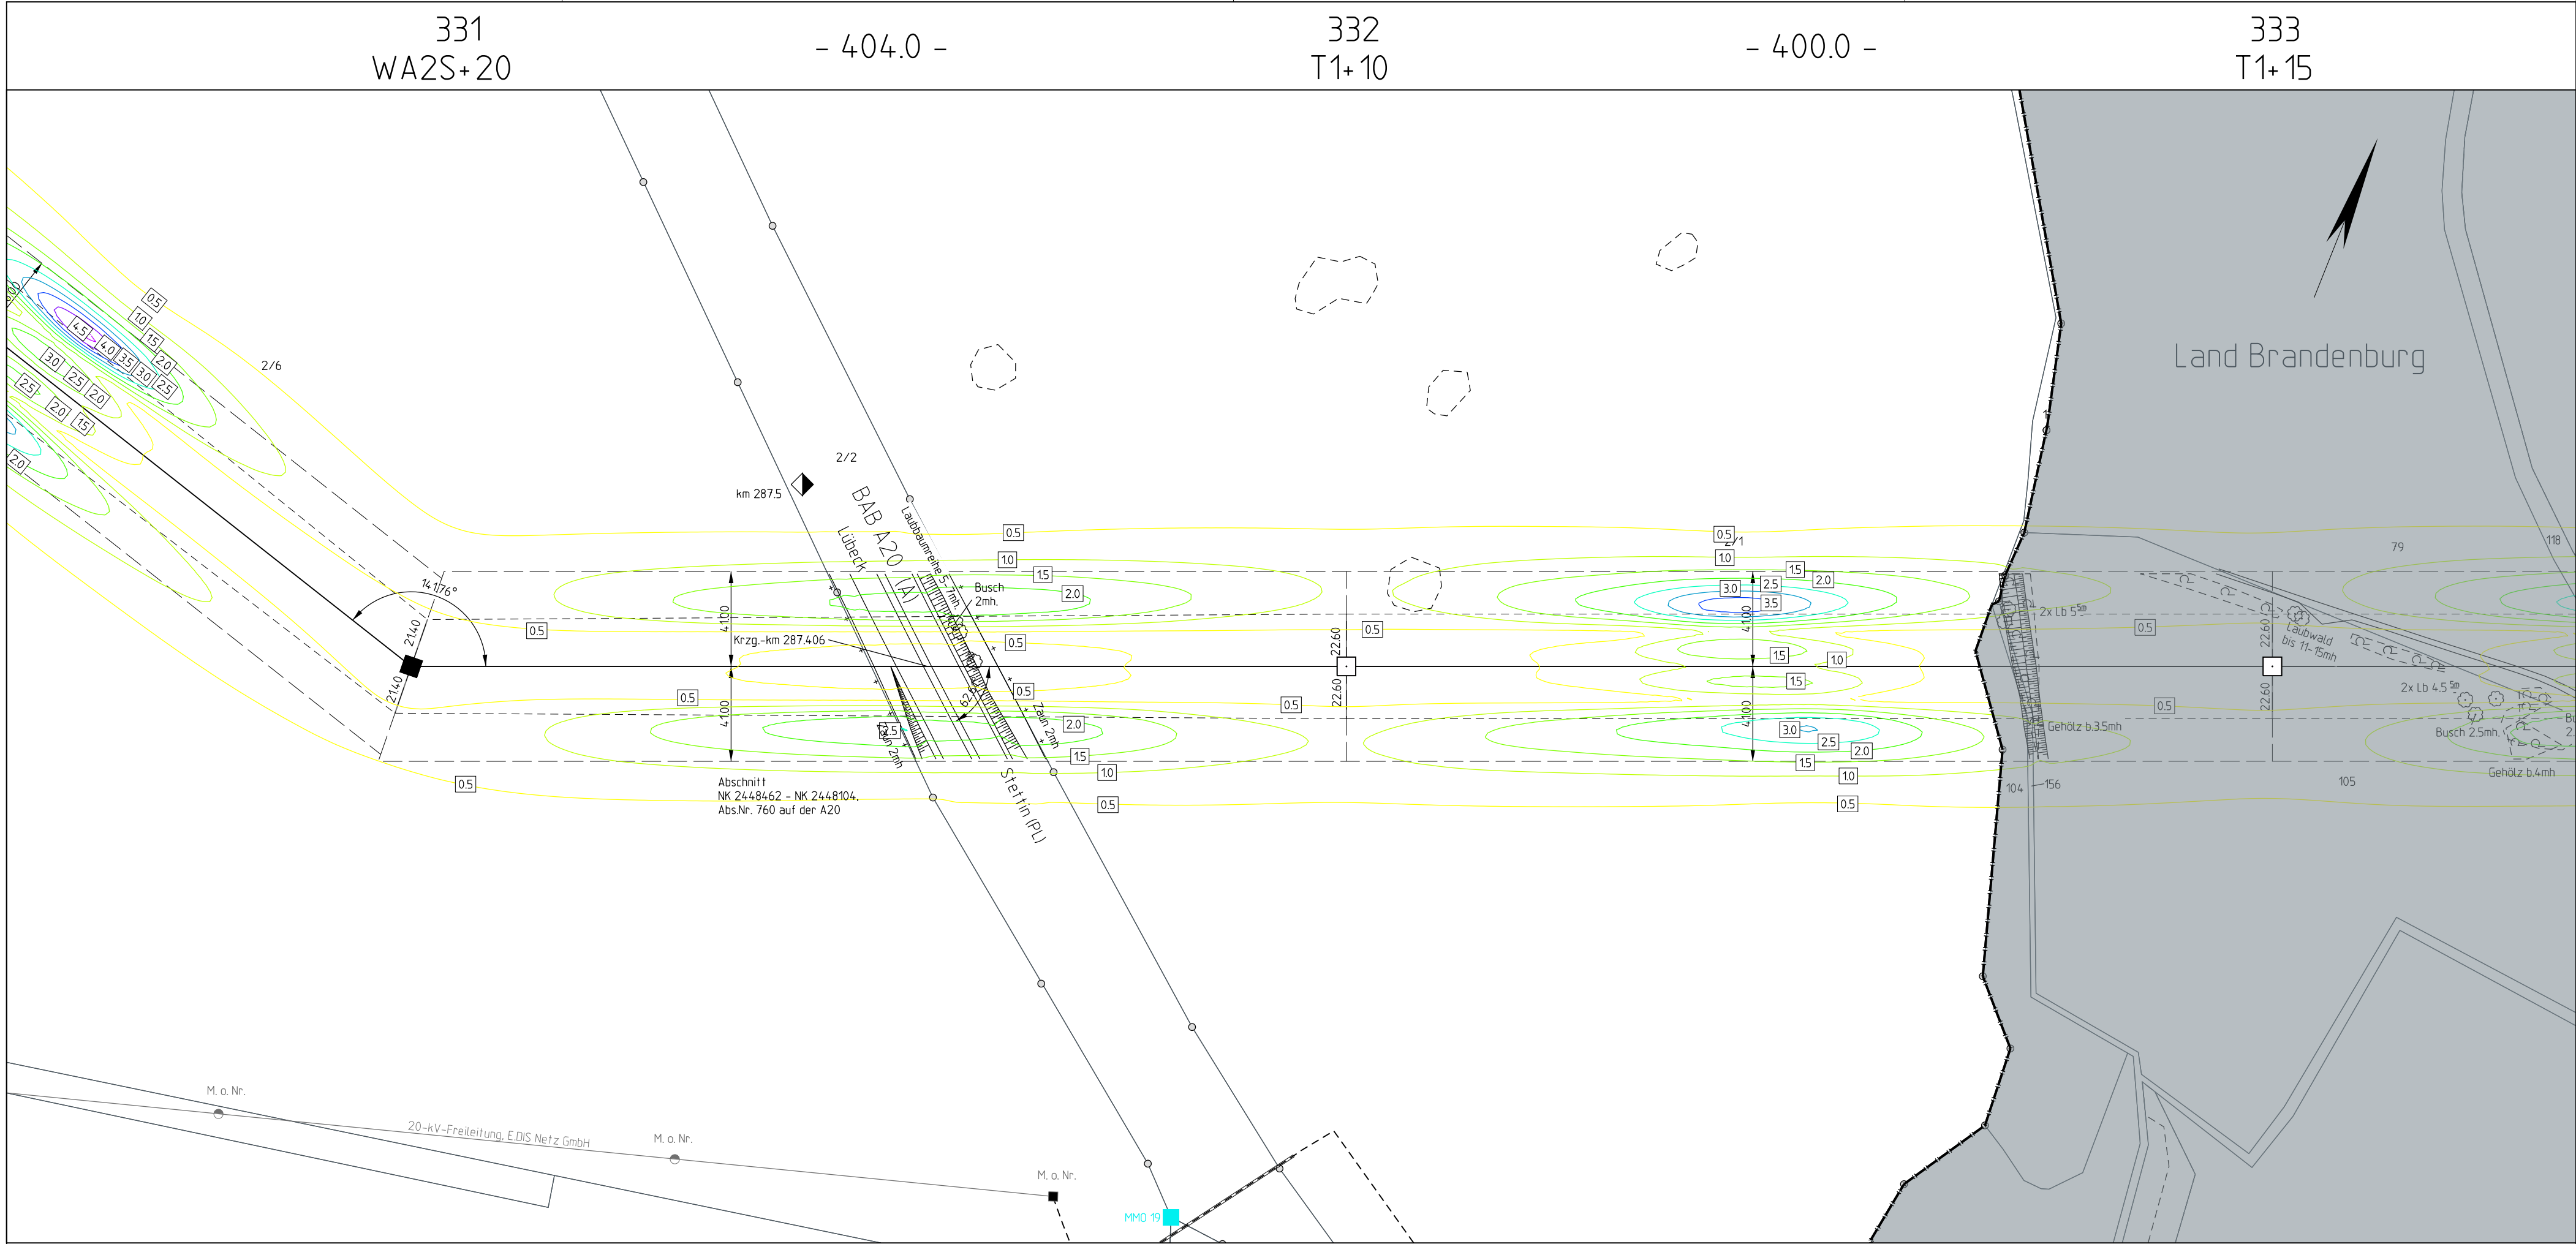

Land Mecklenburg-Vorpommern  
Landkreis Vorpommern-Greifswald

Stadt Strasburg (Uckermark) Gemarkung Strasburg Flur 20

Planfeststellungsverfahren  
Unterlagen nach § 43 EnWG

**Netzverstärkung Pasewalk - Güstrow**  
380-kV-Höchstspannungsleitung Güstrow - Siedenbrünzow -  
Iven/West - Pasewalk/Nord - Pasewalk (BBPIG Vorhaben Nr. 53)



Abschnitt:  
**Iven/West - Pasewalk/Nord - Pasewalk**

Titel:  
**Lageplan EMF M 331 - M 333** elektrische Feldstärke

Unterlage: 8.1.1.2 Blatt: 48 von 77 Maßstab: 1 : 2.000 Koordinatensystem: ETRS 89 / UTM Zone 33

**Legende:**

elektrische Feldstärke in kV/m

Wohnbebauung im Expositionsbereich

**Grenzen:**

Staat  
Land  
Reg. Bez.  
Kreis  
Stadt/Gem.  
Gemarkung  
Flur  
Flurstück  
Nutzungsartengrenze  
LSG / NSG  
WSG  
Sondergebiete

ISO-Linien elektrisch

ALKIS: © GeoBasis-DE/LGB 2024, © GeoBasis-DE/IM-V 2024

0 50 100 150 200m

Vorhabensträgerin: 50Hertz Transmission GmbH  
Heidestraße 2  
D-10557 Berlin

Bearbeitung: OMEXOM Hochspannung GmbH  
An der Marktbrücke 1  
D-07554 Korbüßen

| Nr. | Änderung | Datum | Name |
|-----|----------|-------|------|
|     |          |       |      |
|     |          |       |      |
|     |          |       |      |

aufgestellt: Berlin, 31.03.2025

festgestellt nach § 43b EnWG:

A. Deharde M. Brüning