


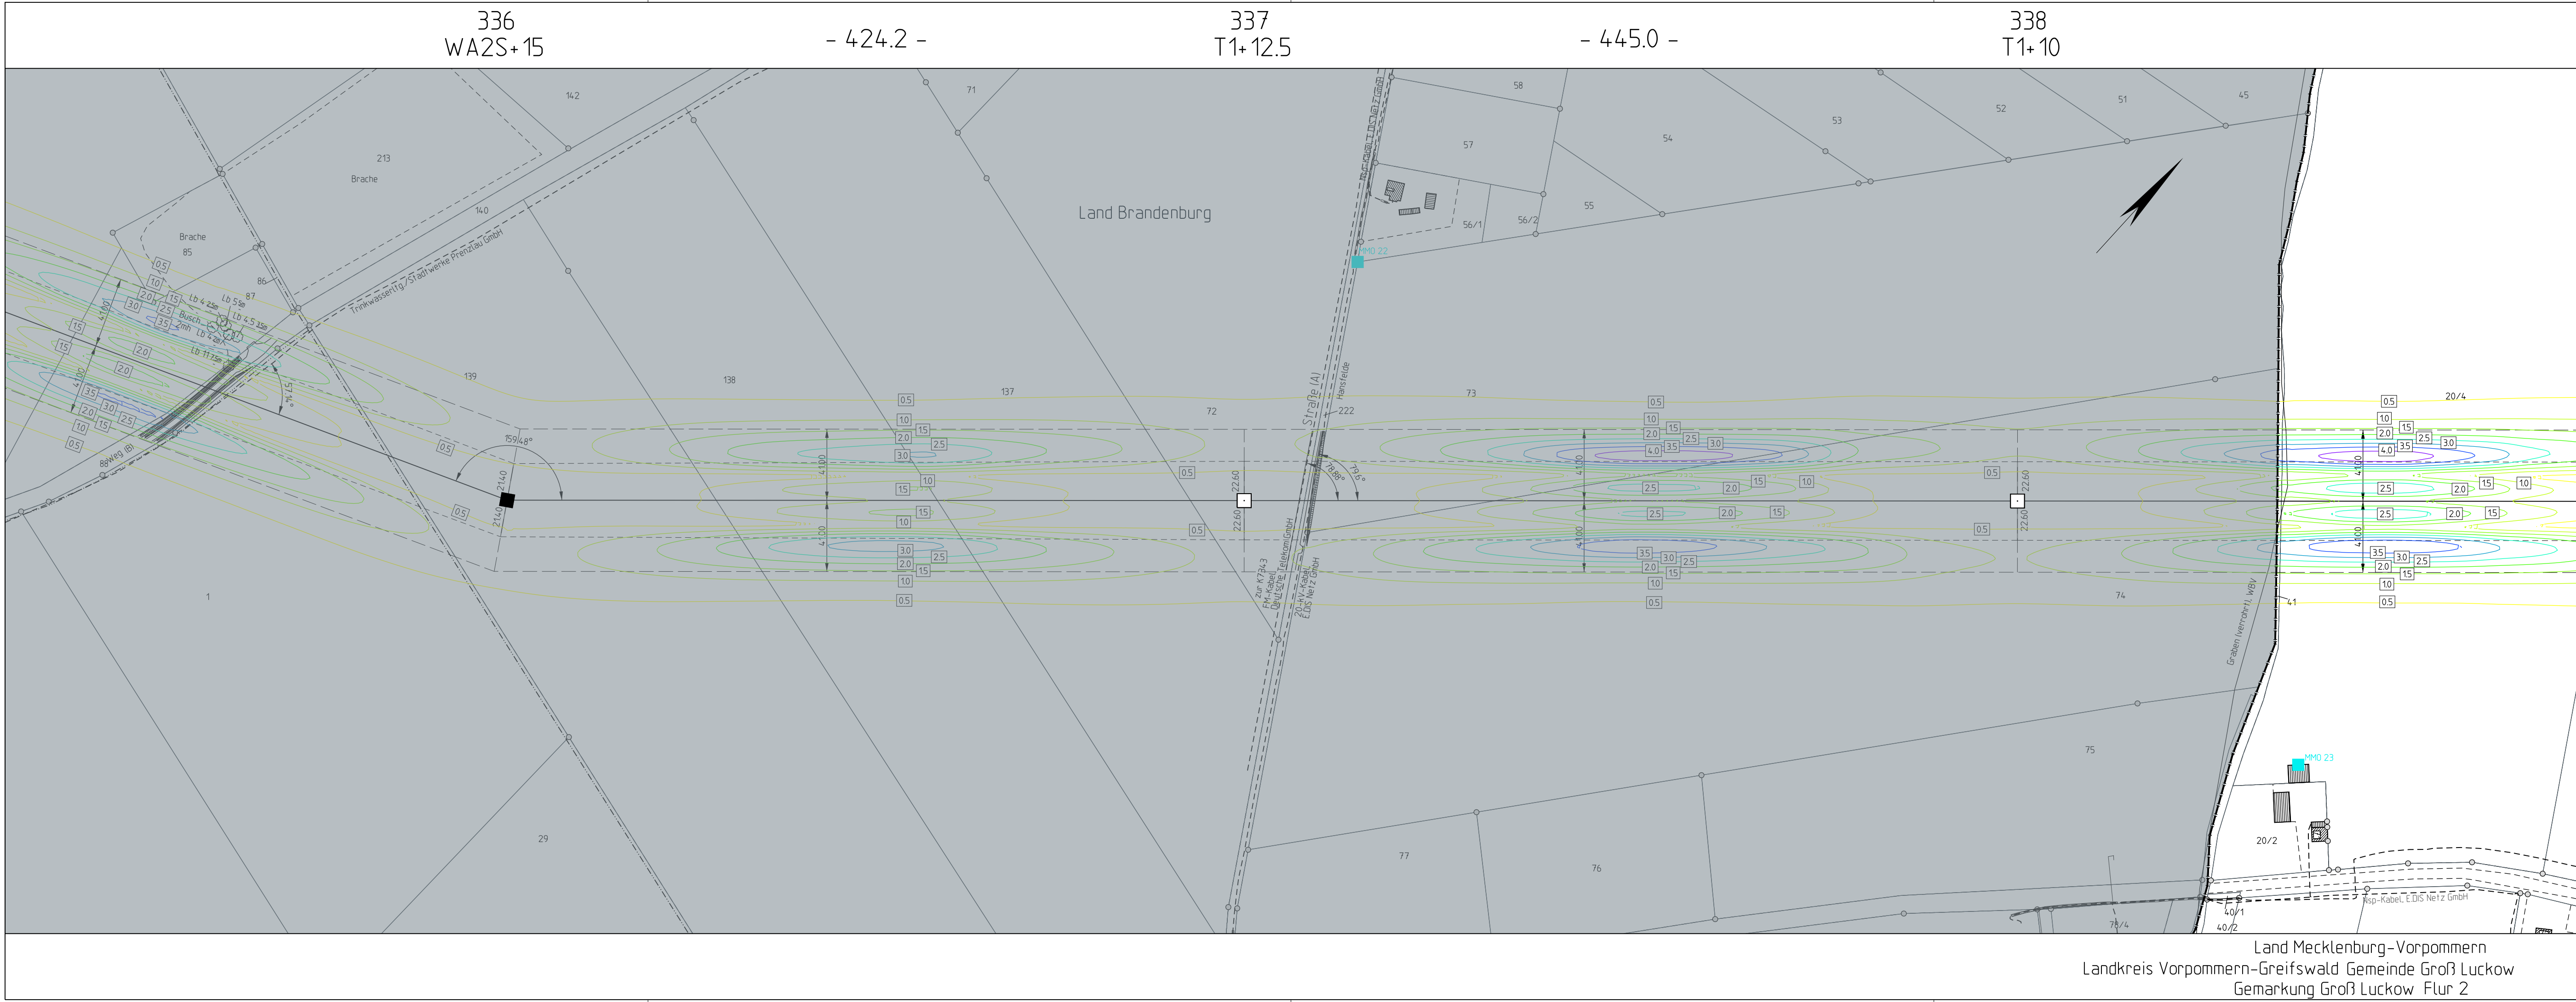

Land Mecklenburg-Vorpommern
Landkreis Vorpommern-Greifswald Gemeinde Groß Luckow
Gemarkung Groß Luckow Flur 2

Netzverstärkung Pasewalk - Güstrow
380-kV-Höchstspannungsleitung Güstrow - Siedenbrünzow -
Iven/West - Pasewalk/Nord - Pasewalk (BBPIG Vorhaben Nr. 53)

Abschnitt:
Iven/West - Pasewalk/Nord - Pasewalk

Titel:
Lageplan EMF M 336 - M 338 elektrische Feldstärke

Unterlage: 8.1.1.2 Blatt: 50 von 77 Maßstab: 1 : 2.000 Koordinatensystem: ETRS 89 / UTM Zone 33

Legende:

elektrische Feldstärke in kV/m

Wohnbebauung im Expositionsbereich

Grenzen:

Staat
Land
Reg. Bez.
Kreis
Stadt/Gem.
Gemarkung
Flur
Flurstück
Nutzungsartengrenze
LSG / NSG
WSG
Sondergebiete

ISO-Linien elektrisch

mit Bemaßung bis zum äußeren Stiel
mit Bemaßung bis zum äußeren Stiel
Minderungsart mit Nr.
Immissionsort mit Nr.
Bestandskennung (nicht benutzbar)
Schutzstellen
Flurstücksgrenze
Flurstücknummer
Leitungssache
Flurstücknummer
Maststandort

ALKIS: © GeoBasis-DE/LGB 2024, © GeoBasis-DE/MLV 2024

Vorhabensträgerin: 50Hertz Transmission GmbH
Heidestraße 2
D-10557 Berlin

Bearbeitung: OMEXOM Hochspannung GmbH
An der Marktbrücke 1
D-07554 Korbußen

Nr.	Änderung	Datum	Name

aufgestellt: Berlin, 31.03.2025

festgestellt nach § 43b EnWG:

A. Deharde

M. Brüning