


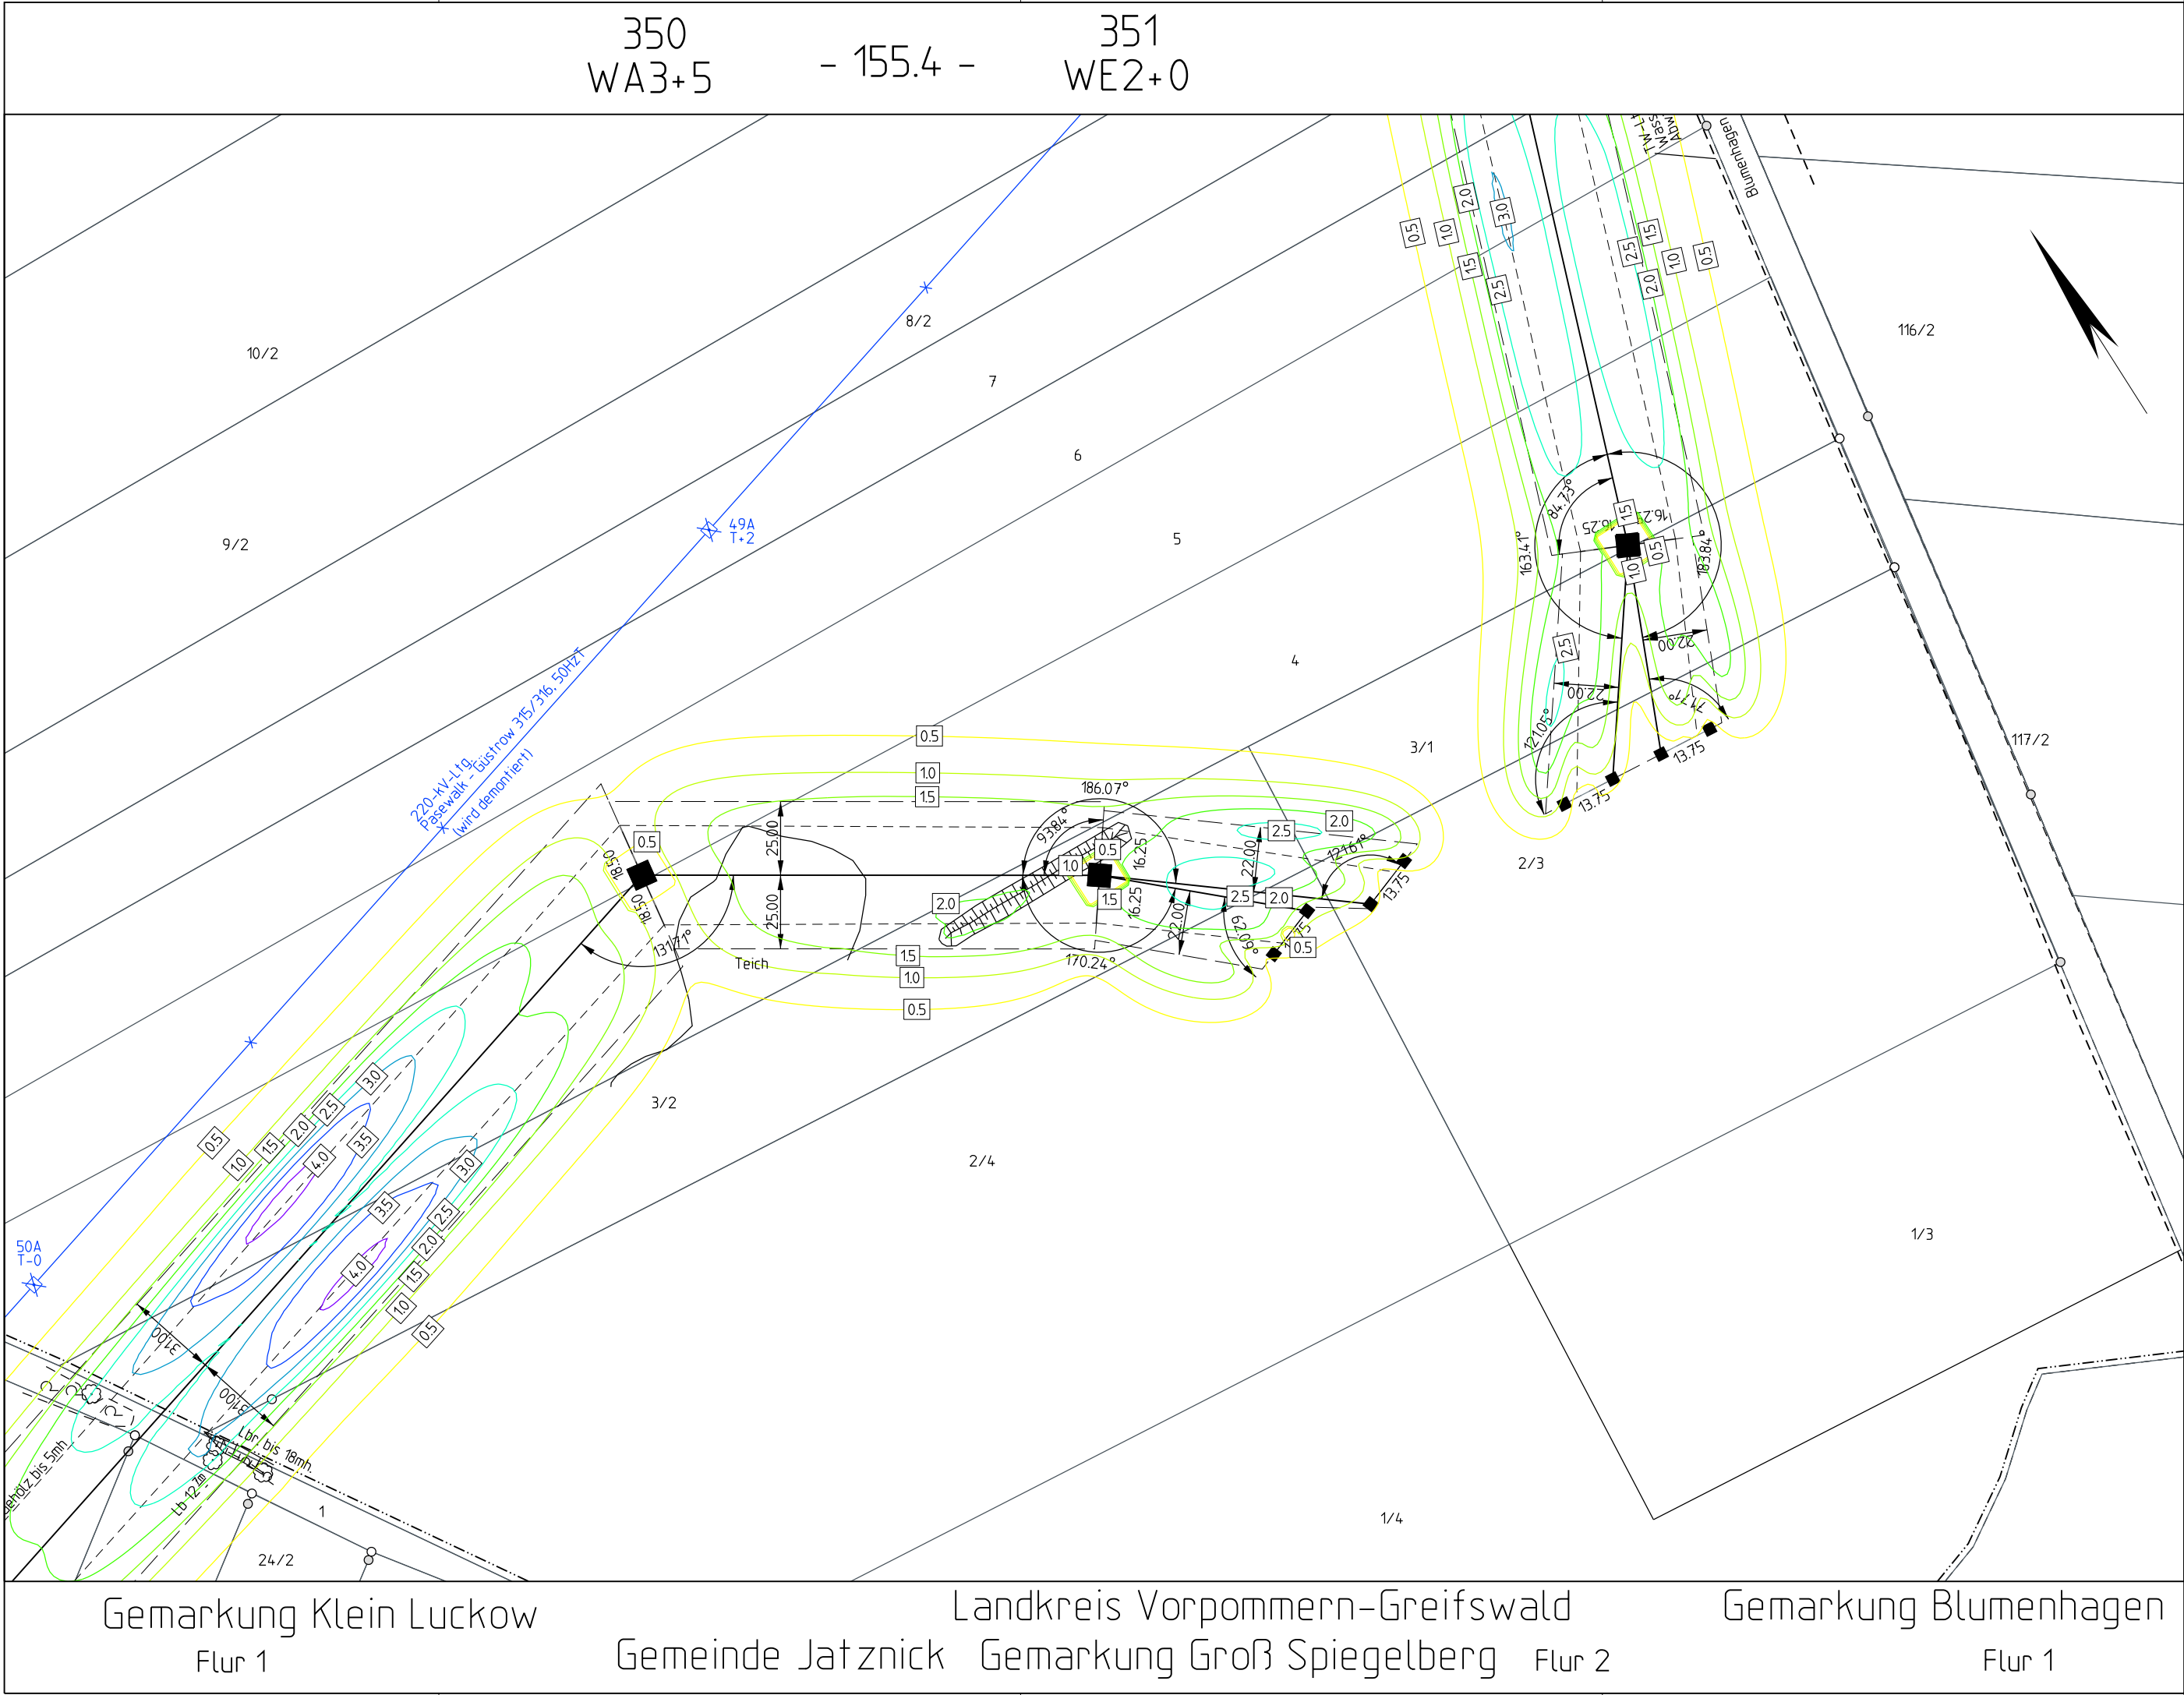

Planfeststellungsverfahren
Unterlagen nach § 43 EnWG

50hertz

Eliia Group

Netzverstärkung Pasewalk - Güstrow
380-kV-Höchstspannungsleitung Güstrow - Siedenbrünzow -
Iven/West - Pasewalk/Nord - Pasewalk (BBPIG Vorhaben Nr. 53)

Abschnitt:

Iven/West - Pasewalk/Nord - Pasewalk

Titel:

Lageplan EMF M 350 - M 351 elektrische Feldstärke

Unterlage: 8.1.1.2

Blatt: 56 von 77

Maßstab: 1 : 2.000

Koordinatensystem:
ETRS 89 / UTM Zone 33

Legende:

elektrische Feldstärke in kV/m

0.0 0.5 1.0 1.5 2.0 2.5 3.0 3.5 4.0 4.5 >5.0

Wohnbebauung im Expositionsbereich

WHS.

Grenzen :

Staat

Land

Reg. Bez.

Kreis

Stadt/Gem.

Gemarkung

Flur

Flurstück

Nutzungsartengrenze

LSG / NSG

WSG

Sondergebiete

ISO-Linien elektrisch

2.0

Abspannmast mit Bemaßung bis zum äußeren Seil

Tragmast mit Bemaßung bis zum äußeren Seil

MMO 12 Minimierungsort mit Nr.

IO 12 Immissionsort mit Nr.

Bestandsleitung (wird demonitiert)

Schutzstreifen

Flurstücksgrenze

Leitungsschse

Flurstücksnummer

ruhendes äußeres Seil

Maststandort

0 50 100 150 200m

Vorhabensträgerin: 50Hertz Transmission GmbH

Heidestraße 2

D-10557 Berlin

Bearbeitung:

OMEXOM Hochspannung GmbH

An der Marktbrücke 1

D-07554 Korbußen

Nr.

Änderung

Datum

Name

aufgestellt: Berlin, 31.03.2025

festgestellt nach § 43b EnWG:

A. Deharde

M. Brüning