


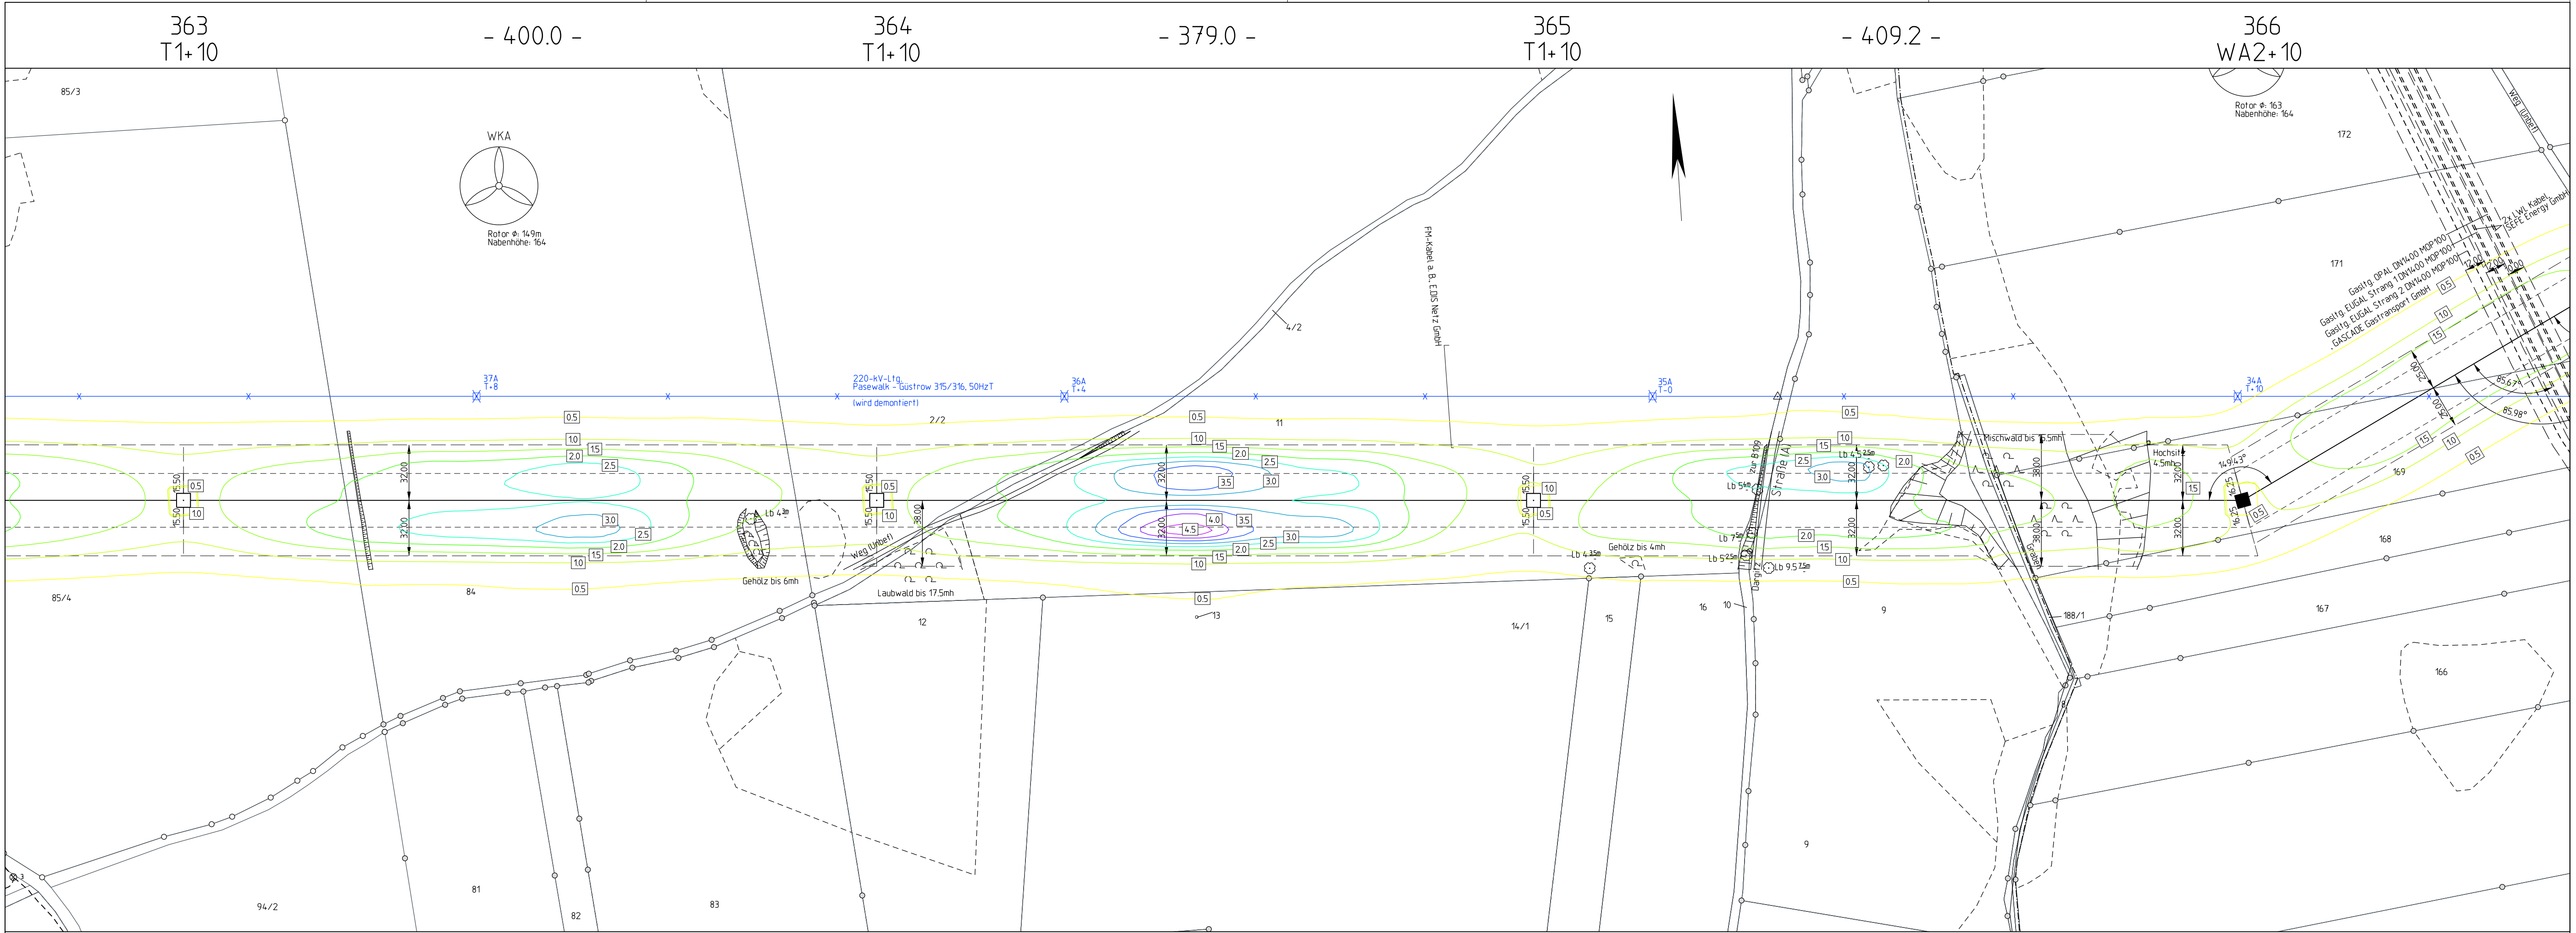

Landkreis Vorpommern-Greifswald Gemeinde Schönwalde Gemarkung Dargitz Flur 1

Gemeinde Jatznick Gemarkung Belling Flur 1

Planfeststellungsverfahren
Unterlagen nach § 43 EnWG


E.ON Energy Research Center

Netzverstärkung Pasewalk - Güstrow

380-kV-Höchstspannungsleitung Güstrow - Siedenbrünzow - Iven/West - Pasewalk/Nord - Pasewalk (BBPIG Vorhaben Nr. 53)

Abschnitt:

Iven/West - Pasewalk/Nord - Pasewalk

Titel:

Lageplan EMF M 363 - M 366 elektrische Feldstärke

Unterlage: 8.1.1.2

Blatt: 65 von 77

Maßstab: 1 : 2.000

Koordinatensystem: ETRS 89 / UTM Zone 33

Legende:

elektrische Feldstärke in kV/m



Wohnbebauung im Expositionsbereich



Grenzen:

Staat

Land

Reg. Bez.

Kreis

Stadt/Gem.

Gemarkung

Flur

Flurstück

Nutzungsartengrenze

LSG / NSG

WSG

Sondergebiete

ISO-Linien elektrisch

■ Abspannmast

□ Tragnast

■ MIMO 12

● ID 12

mit Bemaßung bis zum äußeren Stiel

mit Bemaßung bis zum äußeren Stiel

Mitlenkungsstiel mit Nr.

Immissionsort mit Nr.

ALKIS: © GeoBasis-DE/LGB 2024, © GeoBasis-DE/MLV 2024

Vorhabensträgerin: 50Hertz Transmission GmbH

Heidestraße 2

D-10557 Berlin

Bearbeitung: OMEXOM Hochspannung GmbH


An der Marktbrücke 1

D-07554 Korbußen

Nr.	Änderung	Datum	Name

aufgestellt: Berlin, 31.03.2025


A. Deharde

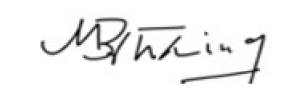
M. Brüning

festgestellt nach § 43b EnWG: