


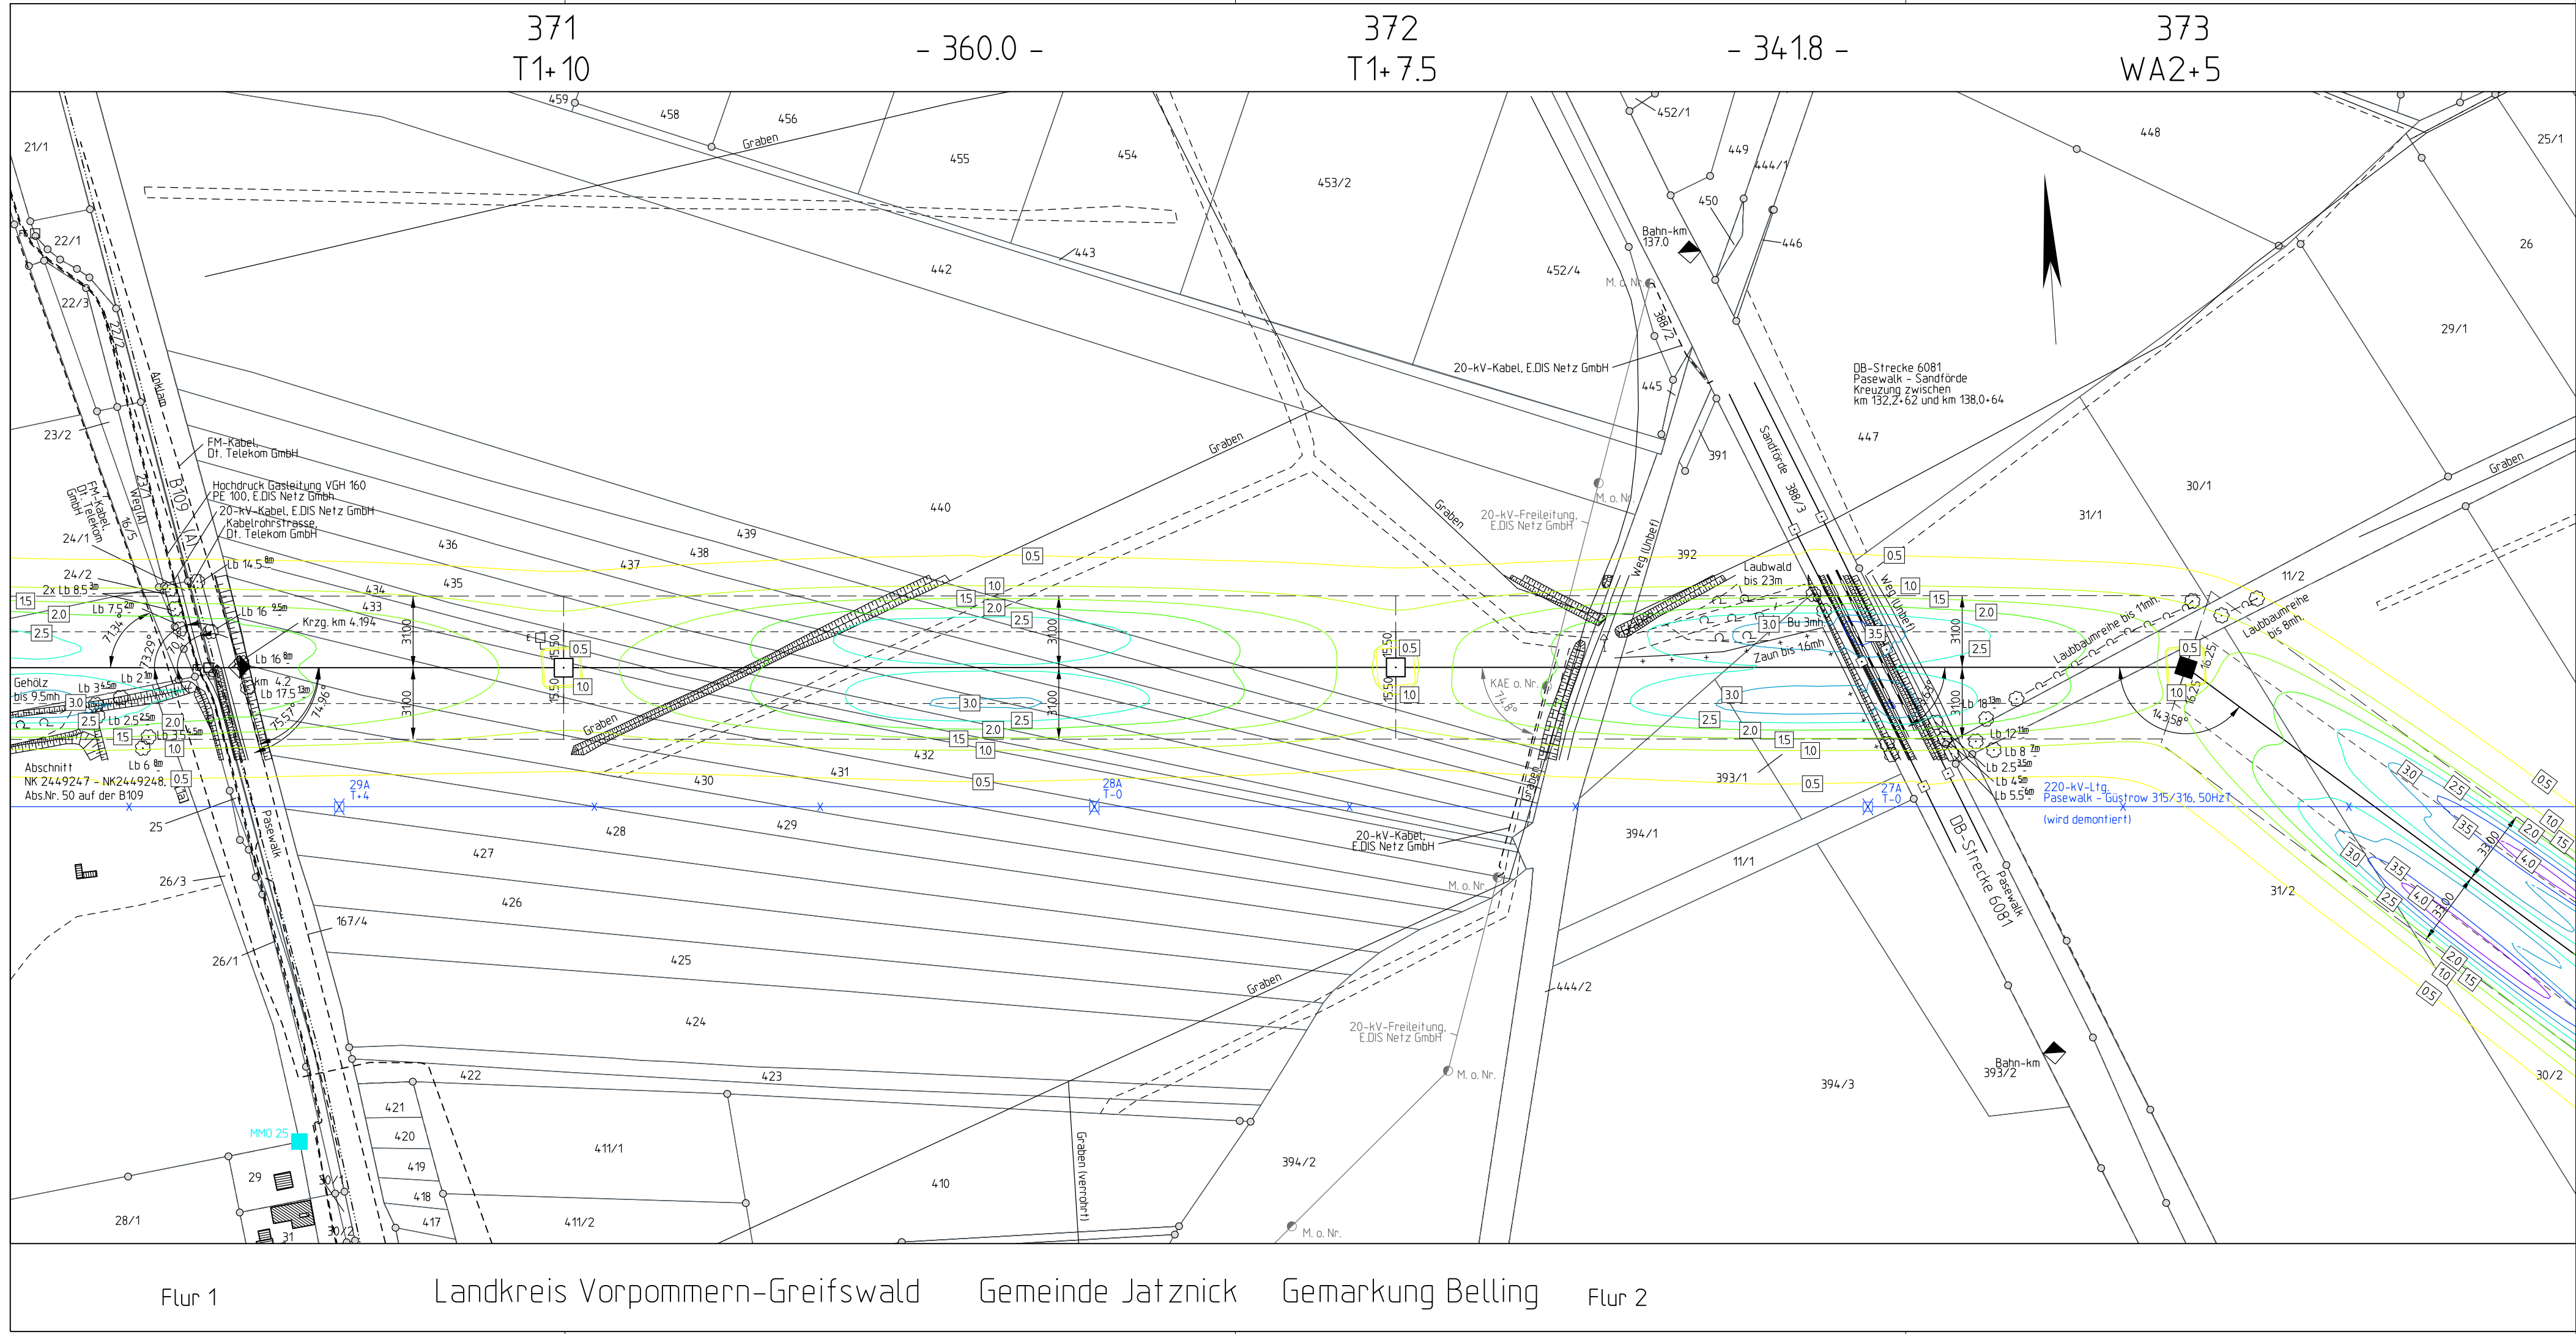

Planfeststellungsverfahren
Unterlagen nach § 43 EnWG

Elia Group

Netzverstärkung Pasewalk - Güstrow

380-kV-Höchstspannungsleitung Güstrow - Siedenbrünzow - Iven/West - Pasewalk/Nord - Pasewalk (BBPIG Vorhaben Nr. 53)

Abschnitt:

Lageplan EMF M 371 - M 373

elektrische Feldstärke

Unterlage: 8.1.1.2

Blatt: 68 von 77

Maßstab: 1 : 2.000

Koordinatensystem:
ETRS 89 / UTM Zone 33

Legende:

elektrische Feldstärke in kV/m

Wohnbebauung im Expositionsbereich

Grenzen :

Staat

Land

Reg.Bez.

Kreis

Stadt/Gem.

Gemarkung

Flur

Flurstück

Nutzungsartengrenze

LSG / NSG

WSG

Sondergebiete

ISO-Linien elektrisch

■ Abspannmast

□ Tragmast

■ MMO 12

● KO 12

mit Bemalung bis zum äußeren Seil

mit Bemalung bis zum äußeren Seil

Mitteleinsort mit Nr.

Immissionssort mit Nr.

ALKIS: © GeoBasis-DE/LGB 2024,
© GeoBasis-DE/IM-V 2024

Vorhabensträgerin: 50Hertz Transmission GmbH

Heidestraße 2
D-10557 Berlin

Bearbeitung: OMEXOM Hochspannung GmbH

An der Marktbrücke 1
D-07554 Korbußen

Nr.	Änderung	Datum	Name

aufgestellt: Berlin, 31.03.2025

A. Deharde

M. Brüning

festgestellt nach § 43b EnWG:

Flur 1

Landkreis Vorpommern-Greifswald

Gemeinde Jatznick

Gemarkung Belling

Flur 2