




Planfeststellungsverfahren Unterlagen nach § 43 EnWG

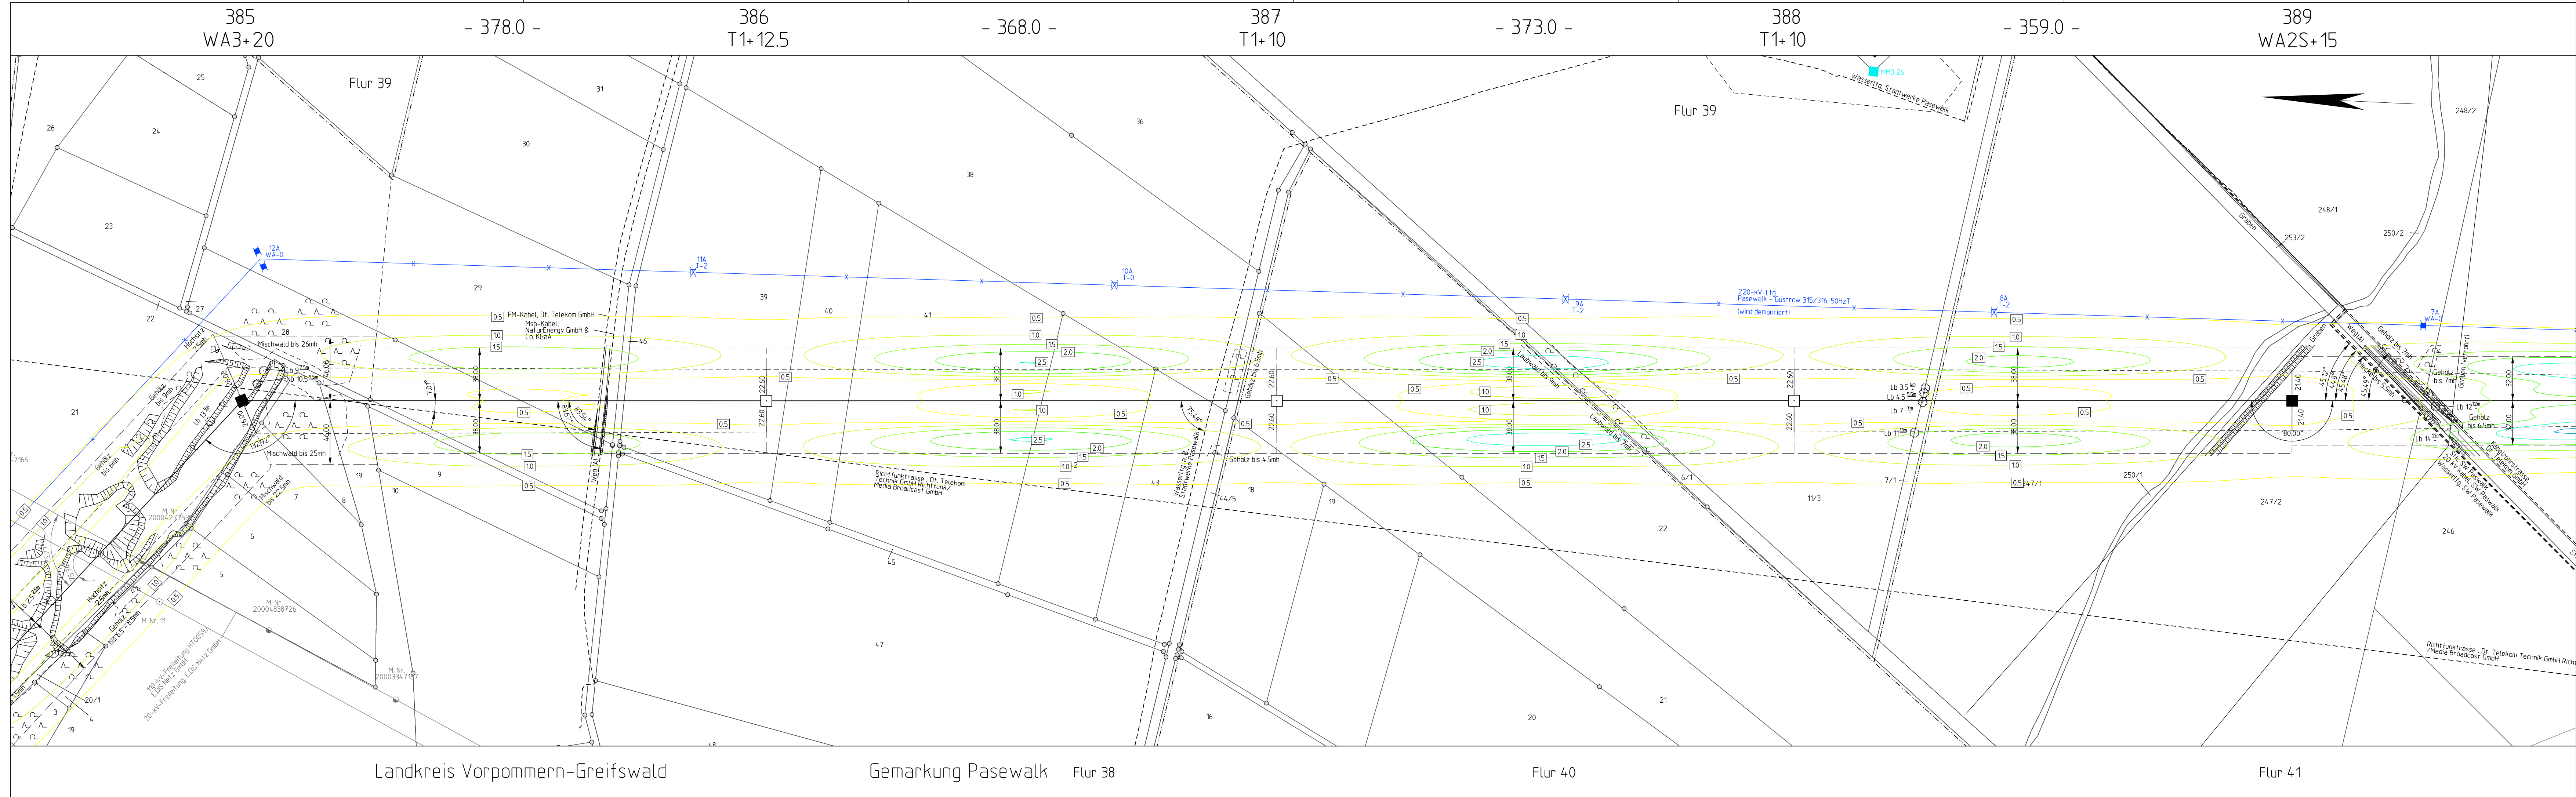

Netzverstärkung Pasewalk - Güstrow

380-kV-Höchstspannungsleitung Güstrow - Siedenbrünzow -
Iven/West - Pasewalk/Nord - Pasewalk (BBPIG Vorhaben Nr. 53)

Abschnitt:

Iven/West - Pasewalk/Nord - Pasewalk

Titel:

Lageplan EMF M 385 - M 389

elektrische Feldstärke

Unterlage: 8.1.1.2	Blatt: 74 von 77
--------------------	------------------


Blatt: 74 von 77

Maßstab: 1 : 2.000

Koordinatensystem:
ETRS 89 / UTM Zone 33

Legende:

Wohnbebauung im
Expositionsbereich

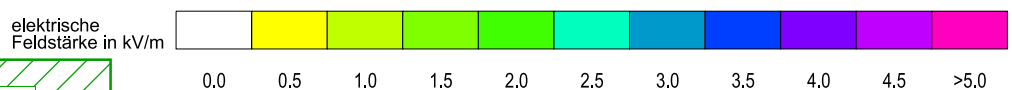

Grenzen :

Staat	
Land	
Reg.Bez.	
Kreis	
Stadt/Gem.	
Gemarkung	
Flur	
Flurstück	
Nutzungsartengrenze	
LSG / NSG	
WSG	
Sondergebiete	

ISO-Linien elektrisch

■ Abspannast
■ Tragmast
■ MMG 12
● IO 12

mit Bemalung bis zum äußeren
mit Bemalung bis zum äußeren
Mittelpunkt mit Nr.
Immissionsort mit Nr.

Bestandskategorie
(wird demonstriert)


Schutzstreifen

30
30
30

ruhendes äußeres Seil

Massstandort

The diagram illustrates an ISO line with various electrical components and safety markings. A legend identifies symbols for disconnection points (black square), support masts (grey square), MMG 12 (cyan square), and IO 12 (pink circle). The diagram shows a line with a 63A disconnection point, a 2.0 support mast, and a 64A disconnection point. It also shows a 30m safety strip, a 30m safety strip, and a 30m safety strip. A 'ruhendes äußeres Seil' (resting outer rope) is shown, and a 'Massstandort' (mass location) is indicated. The diagram is labeled 'ISO-Linien elektrisch'.

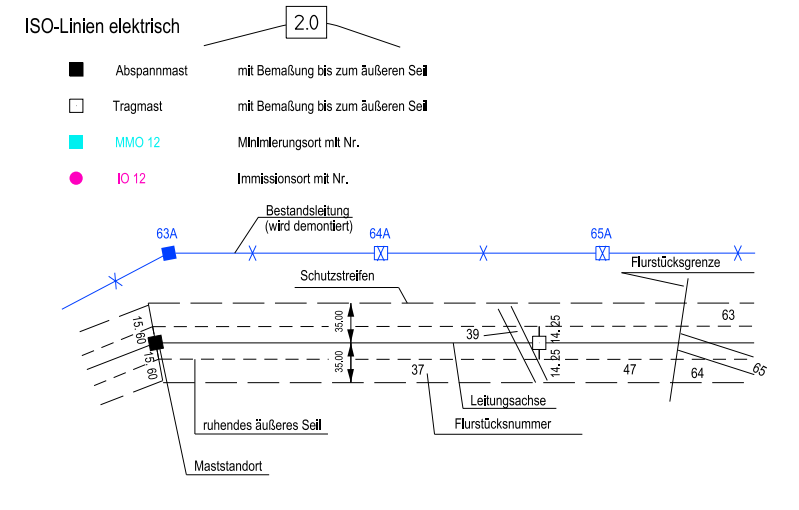

ALKIS: © GeoBasis-DE/LGB 2024,
© GeoBasis-DE/MV 2024

Vorhabensträgerin: 50Hertz Transmission GmbH
Heidestraße 2
D-10557 Berlin

Bearbeitung:	OMEXOM Hochspannung GmbH An der Marktbrücke 1 D-07554 Korbußen
--------------	--

Nr.	Änderung	Datum	Name

aufgestellt: Berlin, 31.03.2025

	festgestellt nach § 43b EnWG:
--	-------------------------------

A. Deharde

A. Deharde

M. Brüning

M. Brüning