


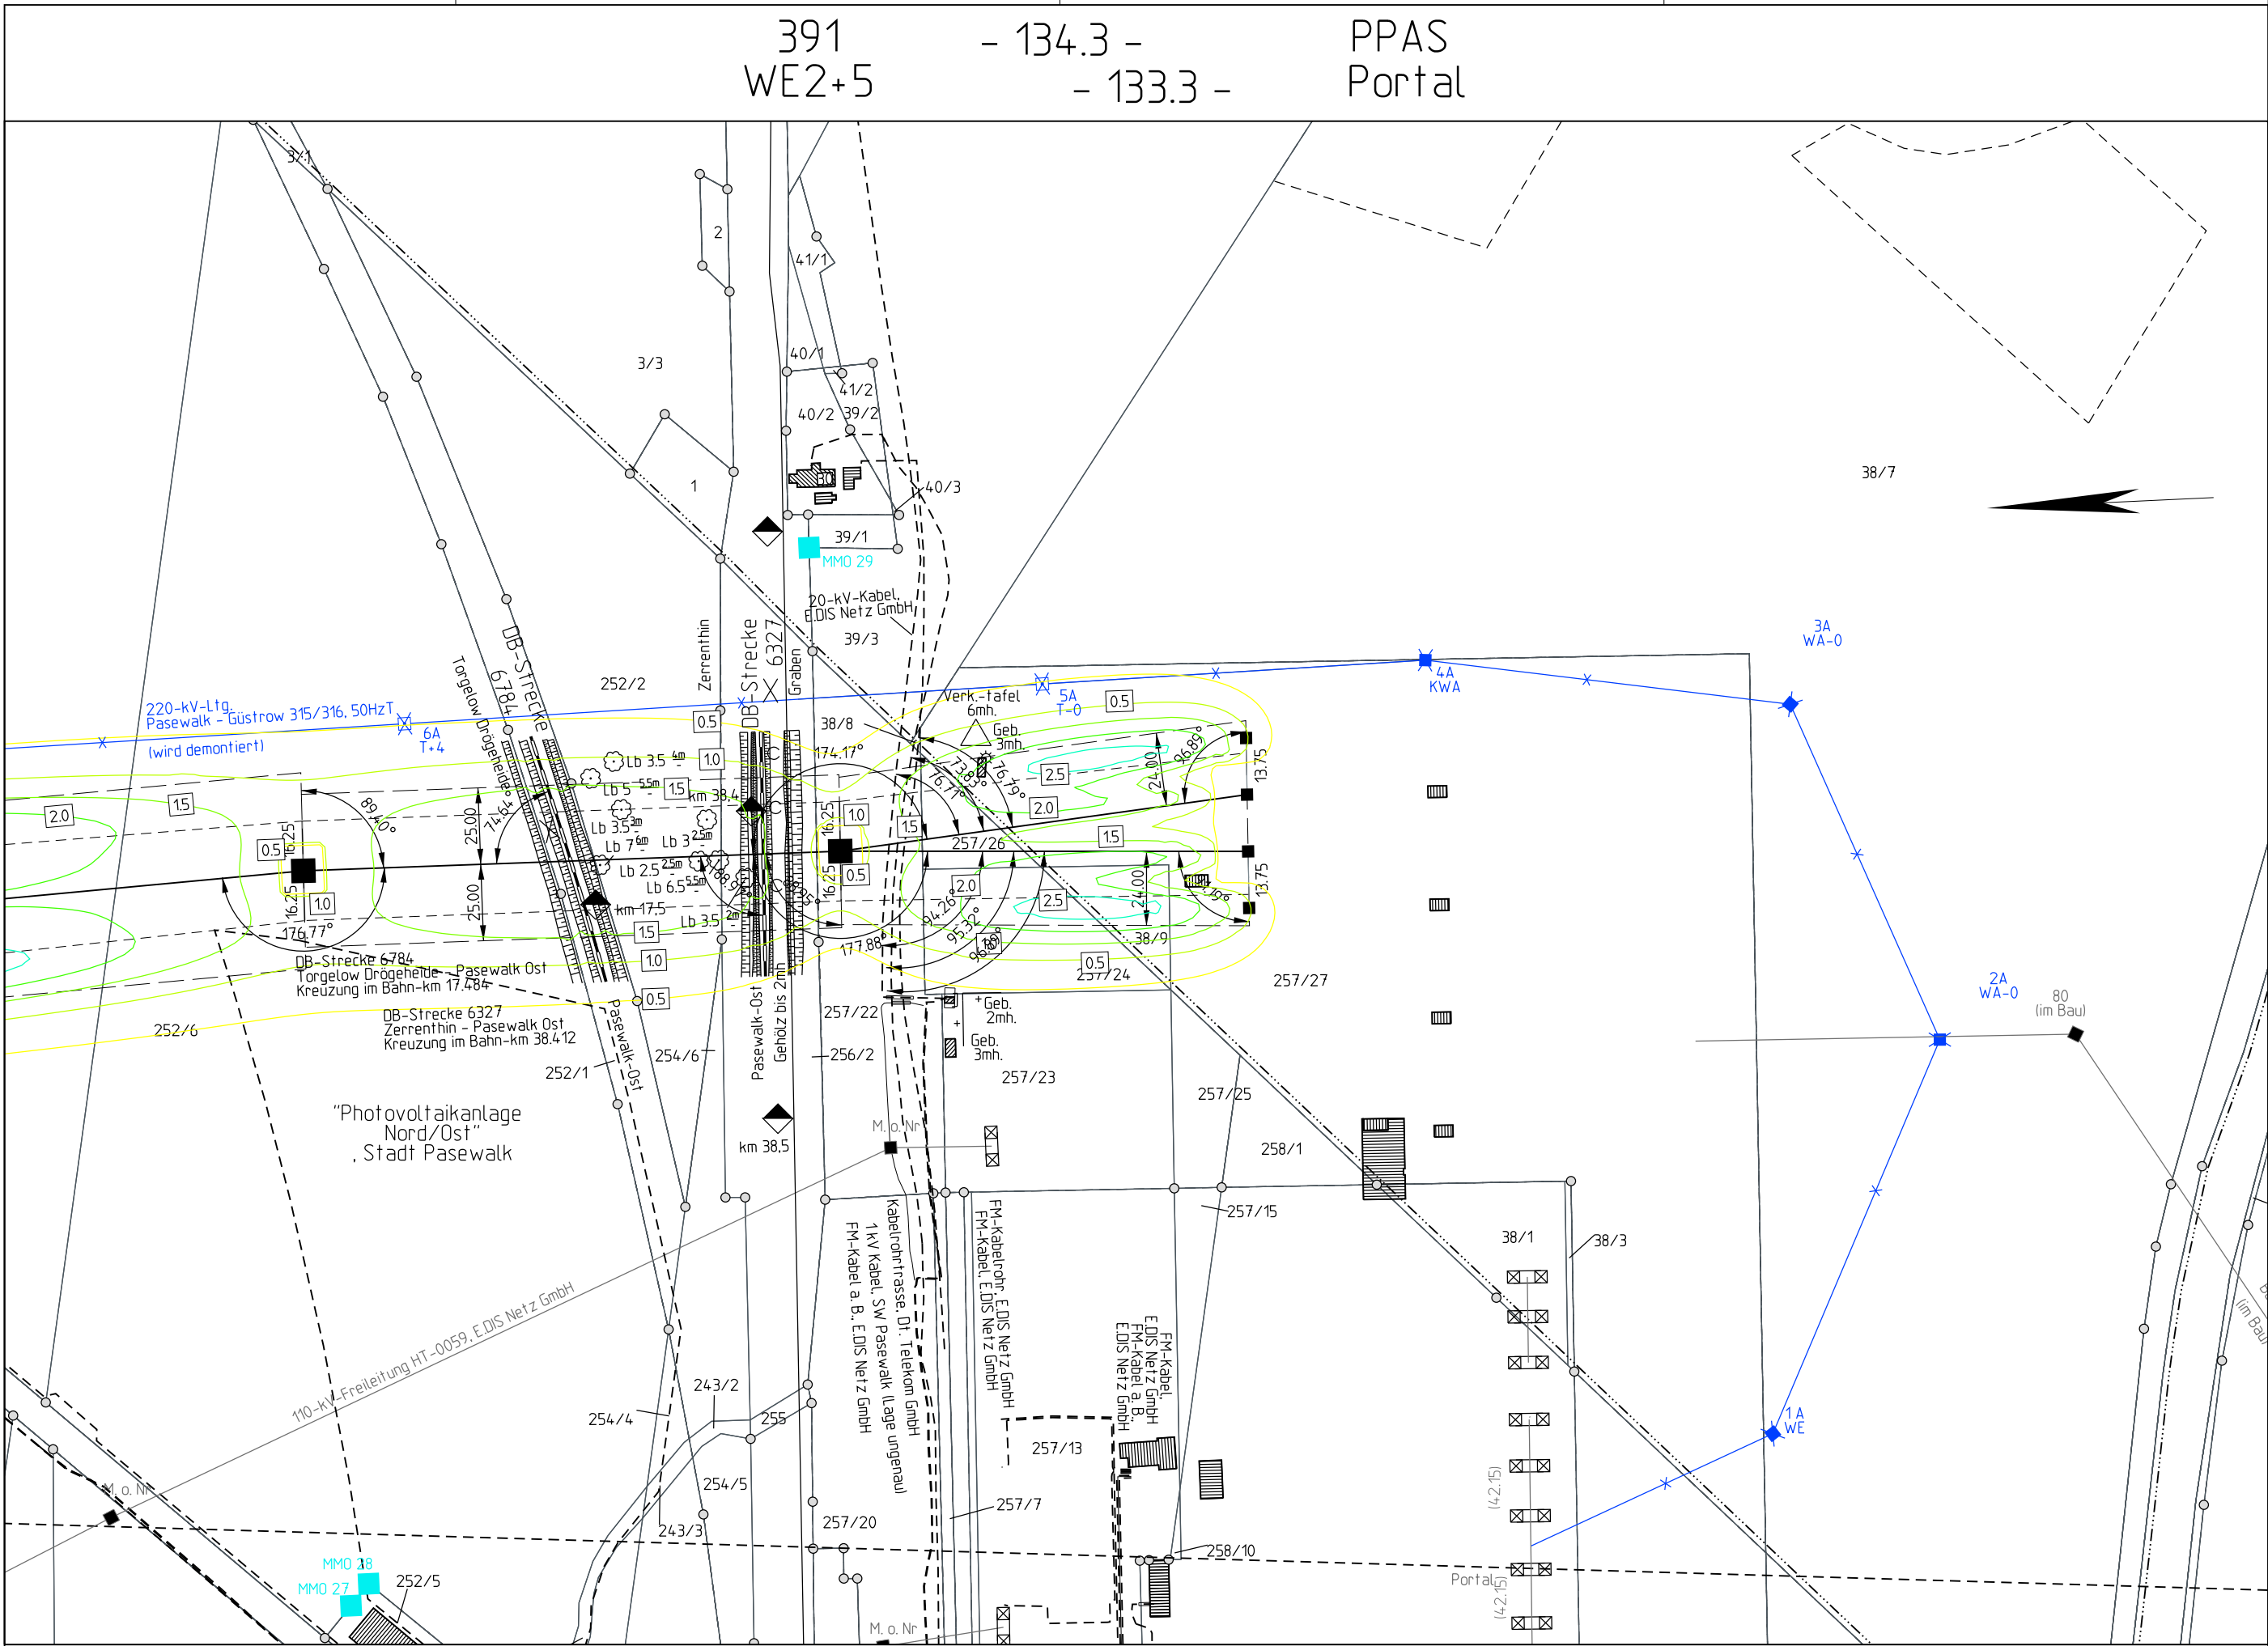

Landkreis Vorpommern-Greifswald Stadt Pasewalk Gemarkung Pasewalk Flur 41 Flur 13

Planfeststellungsverfahren
Unterlagen nach § 43 EnWG




Netzverstärkung Pasewalk - Güstrow
380-kV-Höchstspannungsleitung Güstrow - Siedenbrünzow -
Iven/West - Pasewalk/Nord - Pasewalk (BBPIG Vorhaben Nr. 53)

Abschnitt:
Iven/West - Pasewalk/Nord - Pasewalk

Titel:
Lageplan EMF M 391 - PPAS elektrische Feldstärke

Unterlage: 8.1.1.2 Blatt: 77 von 77 Maßstab: 1 : 2.000 Koordinatensystem: ETRS 89 / UTM Zone 33

Legende:

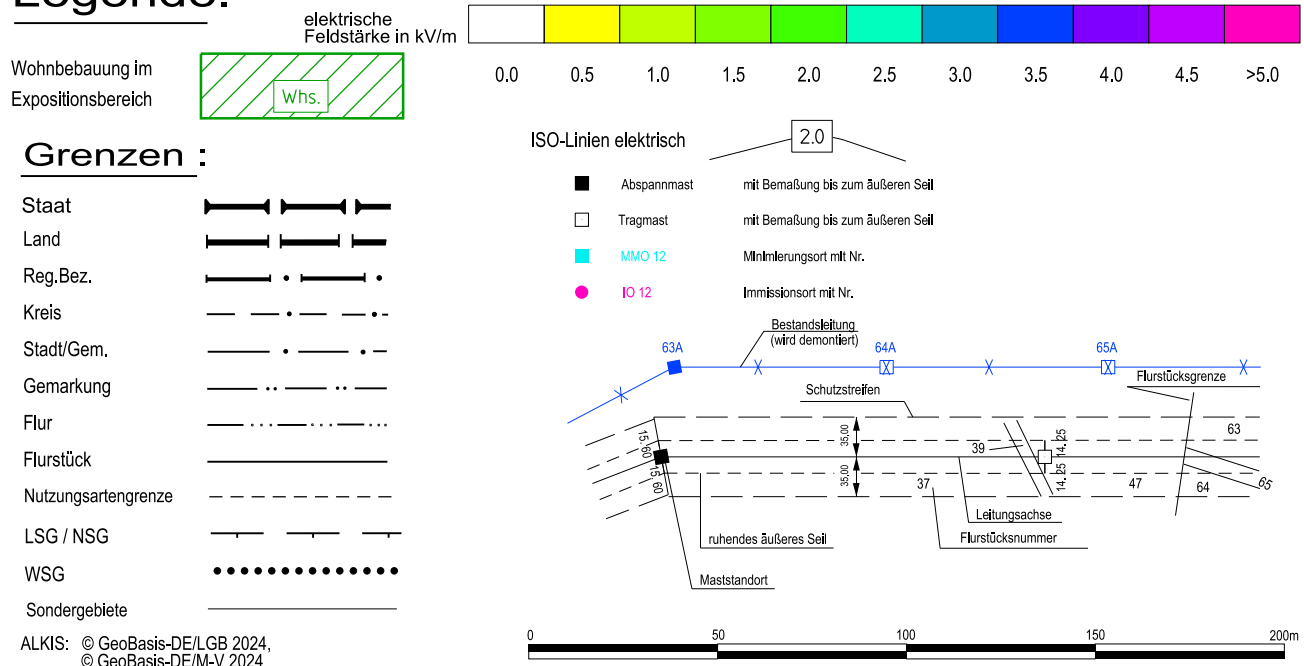

Vorhabensträgerin: 50Hertz Transmission GmbH
Heidestraße 2
D-10557 Berlin

Bearbeitung: OMEXOM Hochspannung GmbH
An der Marktbrücke 1
D-07554 Korbußen

Nr.	Änderung	Datum	Name

aufgestellt: Berlin, 31.03.2025 festgestellt nach § 43b EnWG:

A. Deharde

M. Brüning