


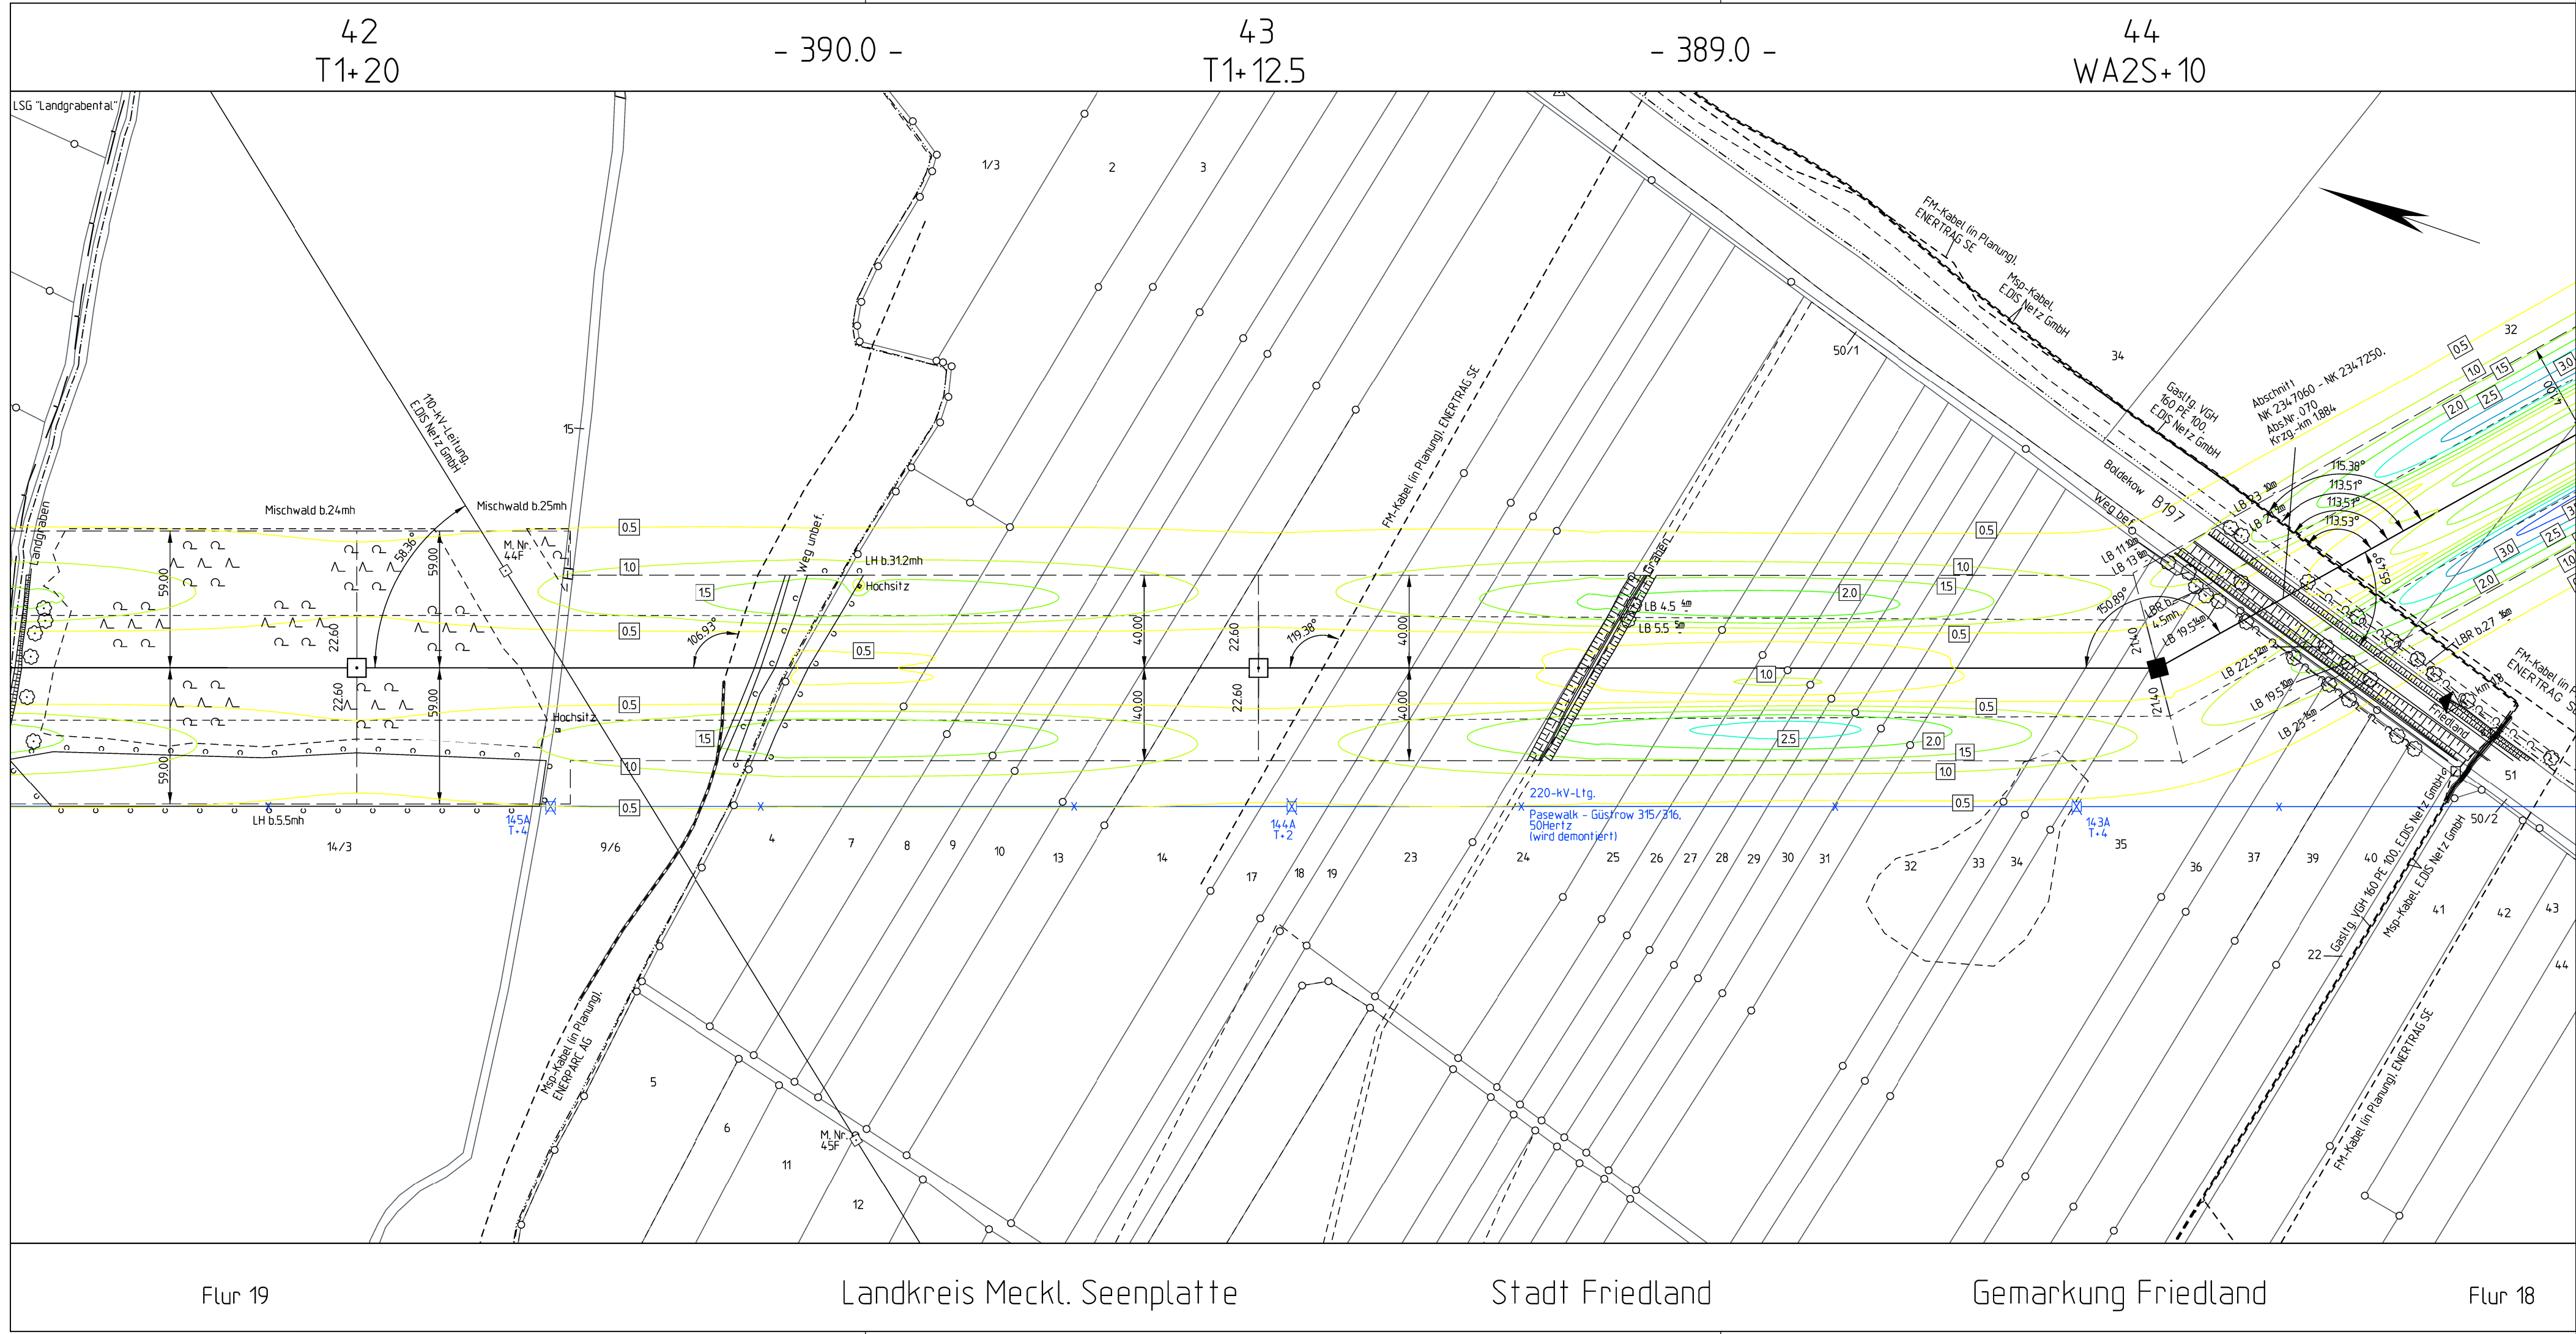

Planfeststellungsverfahren
Unterlagen nach § 43 EnWG

Elia Group

Netzverstärkung Pasewalk - Güstrow
380-kV-Höchstspannungsleitung Güstrow - Siedenbrünzow - Iven/West - Pasewalk/Nord - Pasewalk (BBPIG Vorhaben Nr. 53)

Abschnitt:
Iven/West - Pasewalk/Nord - Pasewalk

Titel:
Lageplan EMF M 42 - M 44

elektrische Feldstärke

Unterlage: 8.1.1.2

Blatt: 18 von 77

Maßstab: 1 : 2.000

Koordinatensystem:
ETRS 89 / UTM Zone 33

Legende:

Wohnbebauung im Expositionsbereich

elektrische Feldstärke in kV/m

ISO-Linien elektrisch

Grenzen:
Staat, Land, Reg. Bez., Kreis, Stadt/Gem., Gemarkung, Flur, Flurstück, Nutzungsartengrenze, LSG / NSG, WSG, Sondergebiete

ALKIS: © GeoBasis-DE/LGB 2024, © GeoBasis-DE/IM-V 2024

Vorhabensträgerin:
50Hertz Transmission GmbH
Heidestraße 2
D-10557 Berlin

Bearbeitung:
OMEXOM Hochspannung GmbH
Schulstraße 124
D-29664 Walsrode

Nr.	Änderung	Datum	Name
01	Umgehung Bausersheim	28.11.2025	Steinmüller

aufgestellt: Berlin, 31.03.2025

A. Deharde

festgestellt nach § 43b EnWG:

M. Brüning