




Planfeststellungsverfahren
Unterlagen nach § 43 EnWG

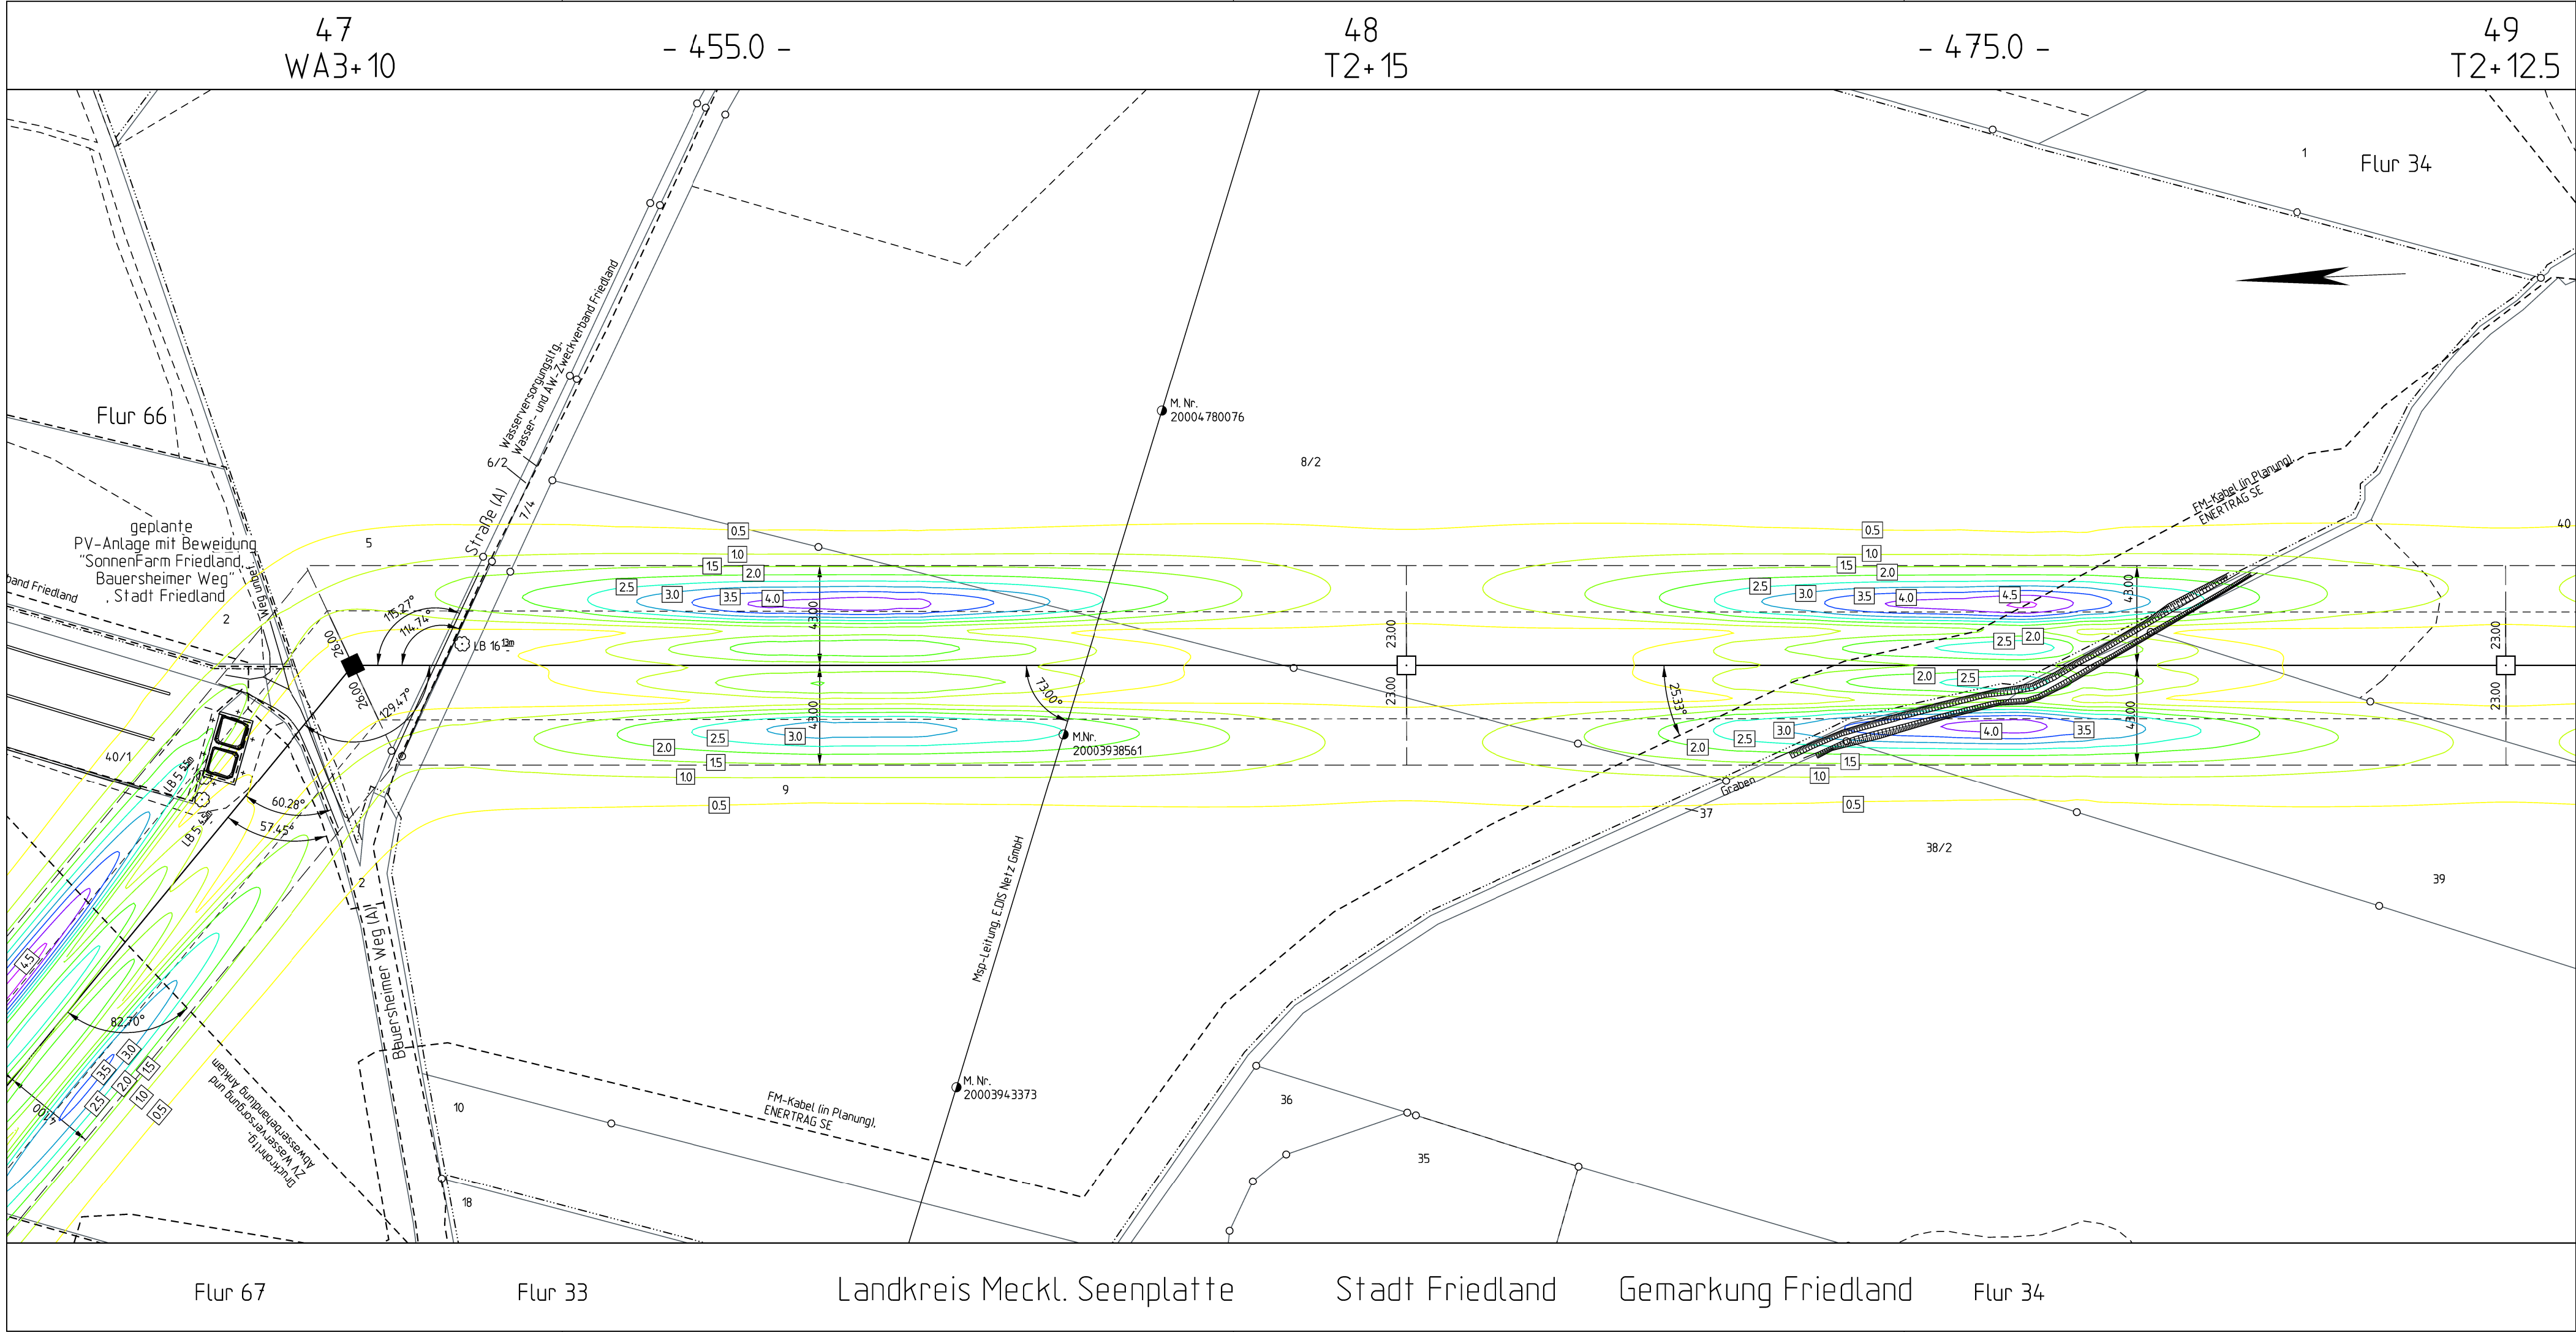

Elia Group

Netzverstärkung Pasewalk - Güstrow
380-kV-Höchstspannungsleitung Güstrow - Siedenbrünzow -
Iven/West - Pasewalk/Nord - Pasewalk (BBPIG Vorhaben Nr. 53)

Abschnitt:

Iven/West - Pasewalk/Nord - Pasewalk

Titel:

Lageplan EMF M 47- M 49

elektrische Feldstärke

Unterlage: 8.1.1.2

Blatt: 20 von 77

Maßstab: 1 : 2.000

Koordinatensystem:
ETRS 89 / UTM Zone 33

Legende:

elektrische Feldstärke in kV/m



Wohnbebauung im Expositionsbereich



Grenzen :

Staat

Land

Reg. Bez.

Kreis

Stadt/Gem.

Gemarkung

Flur

Flurstück

Nutzungsartengrenze

LSG / NSG

WSG

Sondergebiete

ISO-Linien elektrisch

■ Abspannmast

□ Tragmast

■ M10 12


● 10 12

mit Bemalung bis zum äußeren Seil

mit Bemalung bis zum äußeren Seil

Minimierungsort mit Nr.

Immissionsort mit Nr.

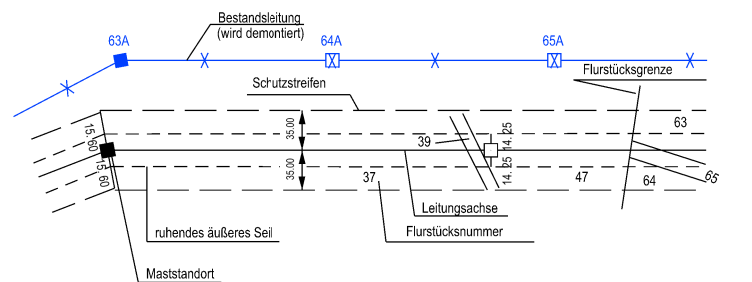

Bestandsleitung (wird demoniert)

Schutzstreifen

Flurstücksgrenze

Leitungssache

Flurstücknummer

ruhendes äußeres Seil

Maststandort

0 50 100 150 200m

Vorhabensträgerin: 50Hertz Transmission GmbH
Heidestraße 2
D-10557 Berlin

Bearbeitung: OMEXOM Hochspannung GmbH
Schulstraße 124
D-29664 Walsrode


Nr.	Änderung	Datum	Name
01	Umgehung Bauersheim	28.11.2025	Steinmüller

aufgestellt: Berlin, 31.03.2025

festgestellt nach § 43b EnWG:



A. Deharde

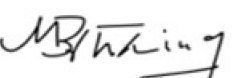

M. Brüning