


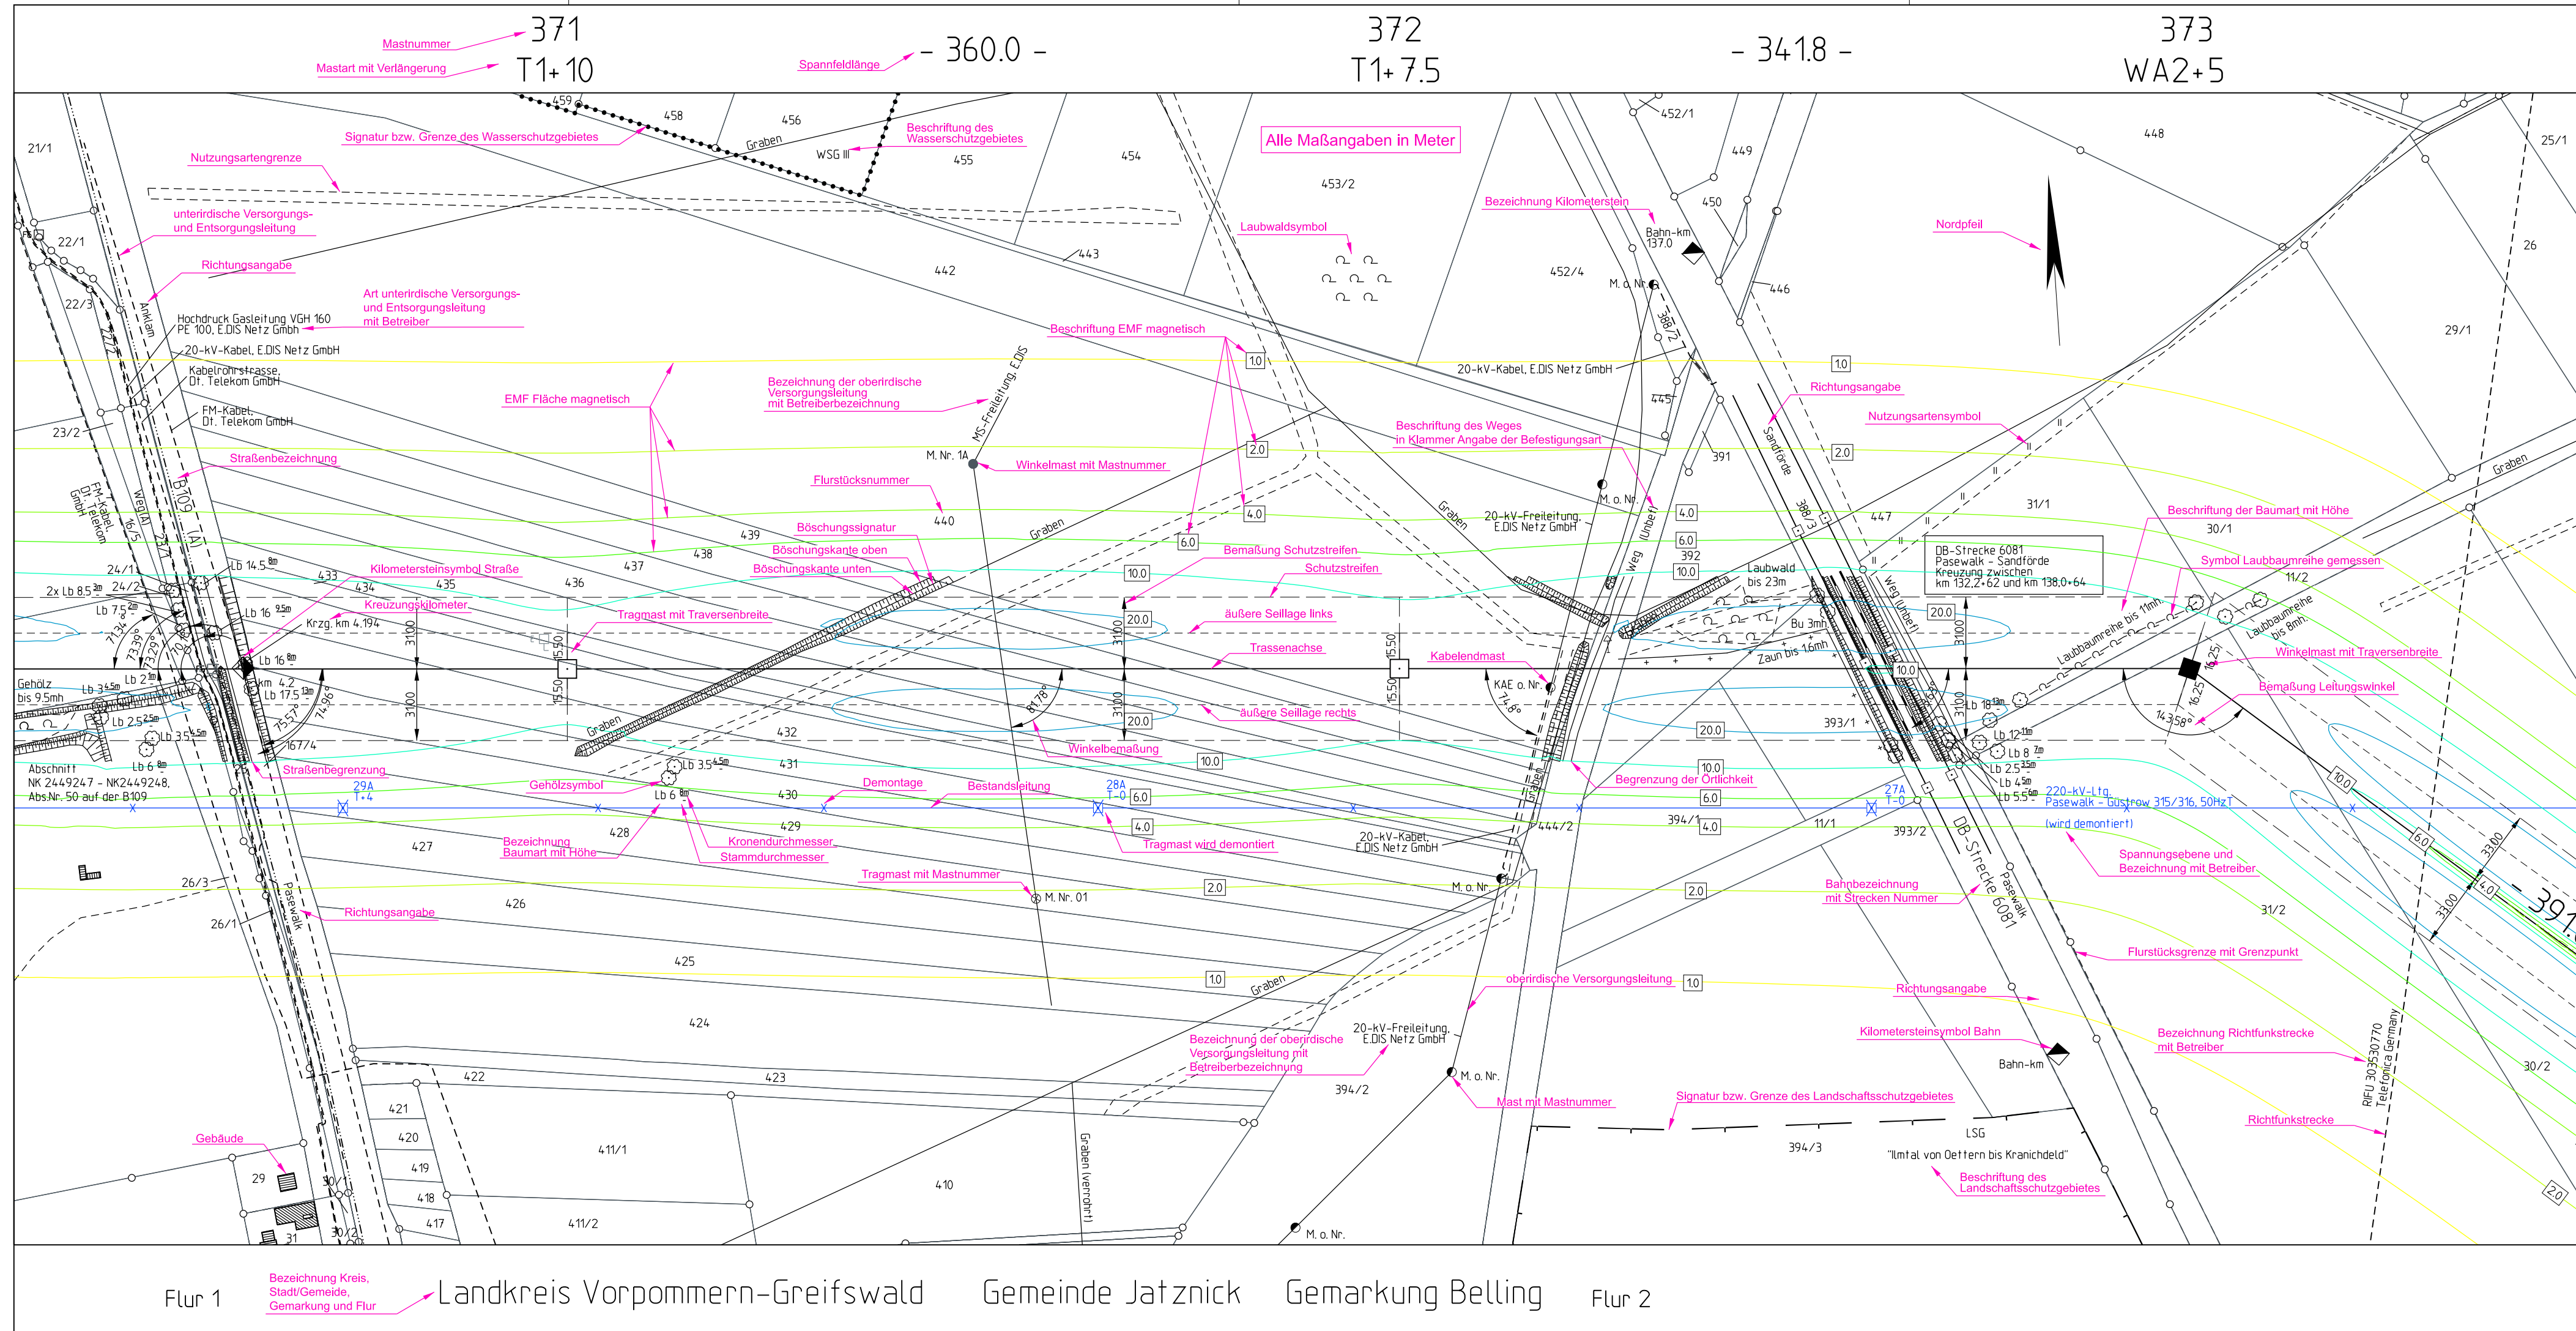

Planfeststellungsverfahren
Unterlagen nach § 43 EnWG

50hertz

Elia Group

Netzverstärkung Pasewalk - Güstrow
380-kV-Höchstspannungsleitung Güstrow - Siedenbrünzow -
Iven/West - Pasewalk/Nord - Pasewalk (BBPIG Vorhaben Nr. 53)

Abschnitt:

Iven/West - Pasewalk/Nord - Pasewalk

Titel:

Lageplan EMF M 371 - M 373

magnetische Flussdichte

Unterlage: 8.1.1.3

Blatt: 34 von 75

Maßstab: 1 : 2.000

Koordinatensystem:
ETRS 89 / UTM Zone 33

Legende:

magnetische Flussdichte in µT

0.0

1.0

2.0

4.0

6.0

10.0

20.0

40.0

60.0

80.0

>100

Wohnbebauung im Expositionsbereich

Wohns.

ISO-Linien magnetisch

6.0

■

 Abspannmast mit Bemalung bis zum äußeren Seil

□

 Tragmast mit Bemalung bis zum äußeren Seil

■

 MIMO 12 Minderungsart mit Nr.

●

 IO 12 Immissionsort mit Nr.

Grenzen :

—

 Staatsgrenze

—

 Landesgrenze

—

 Reg. Bez.

—

 Kreis

—

 Stadt/Gem.

—

 Gemarkung

—

 Flur

—

 Flurstück

—

 Nutzungsartengrenze

—

 LSG / NSG

—

 WSG

—

 Sondergebiete

ALKIS: © GeoBasis-DE/LGB 2024, © GeoBasis-DE/M-V 2024

Vorhabensträgerin: 50Hertz Transmission GmbH

Bearbeitung: OMEXOM Hochspannung GmbH

Heidestraße 2

An der Marktbrücke 1

D-10557 Berlin

D-07554 Korbueßen

Nr.

Änderung

Datum

Name

aufgestellt: Berlin, 31.03.2025

festgestellt nach § 43b EnWG:

A. Deharde

M. Brüning

Legendenplan

Lageplan EMF

magnetische

Feldstärke