




Planfeststellungsverfahren Unterlagen nach § 43 EnWG

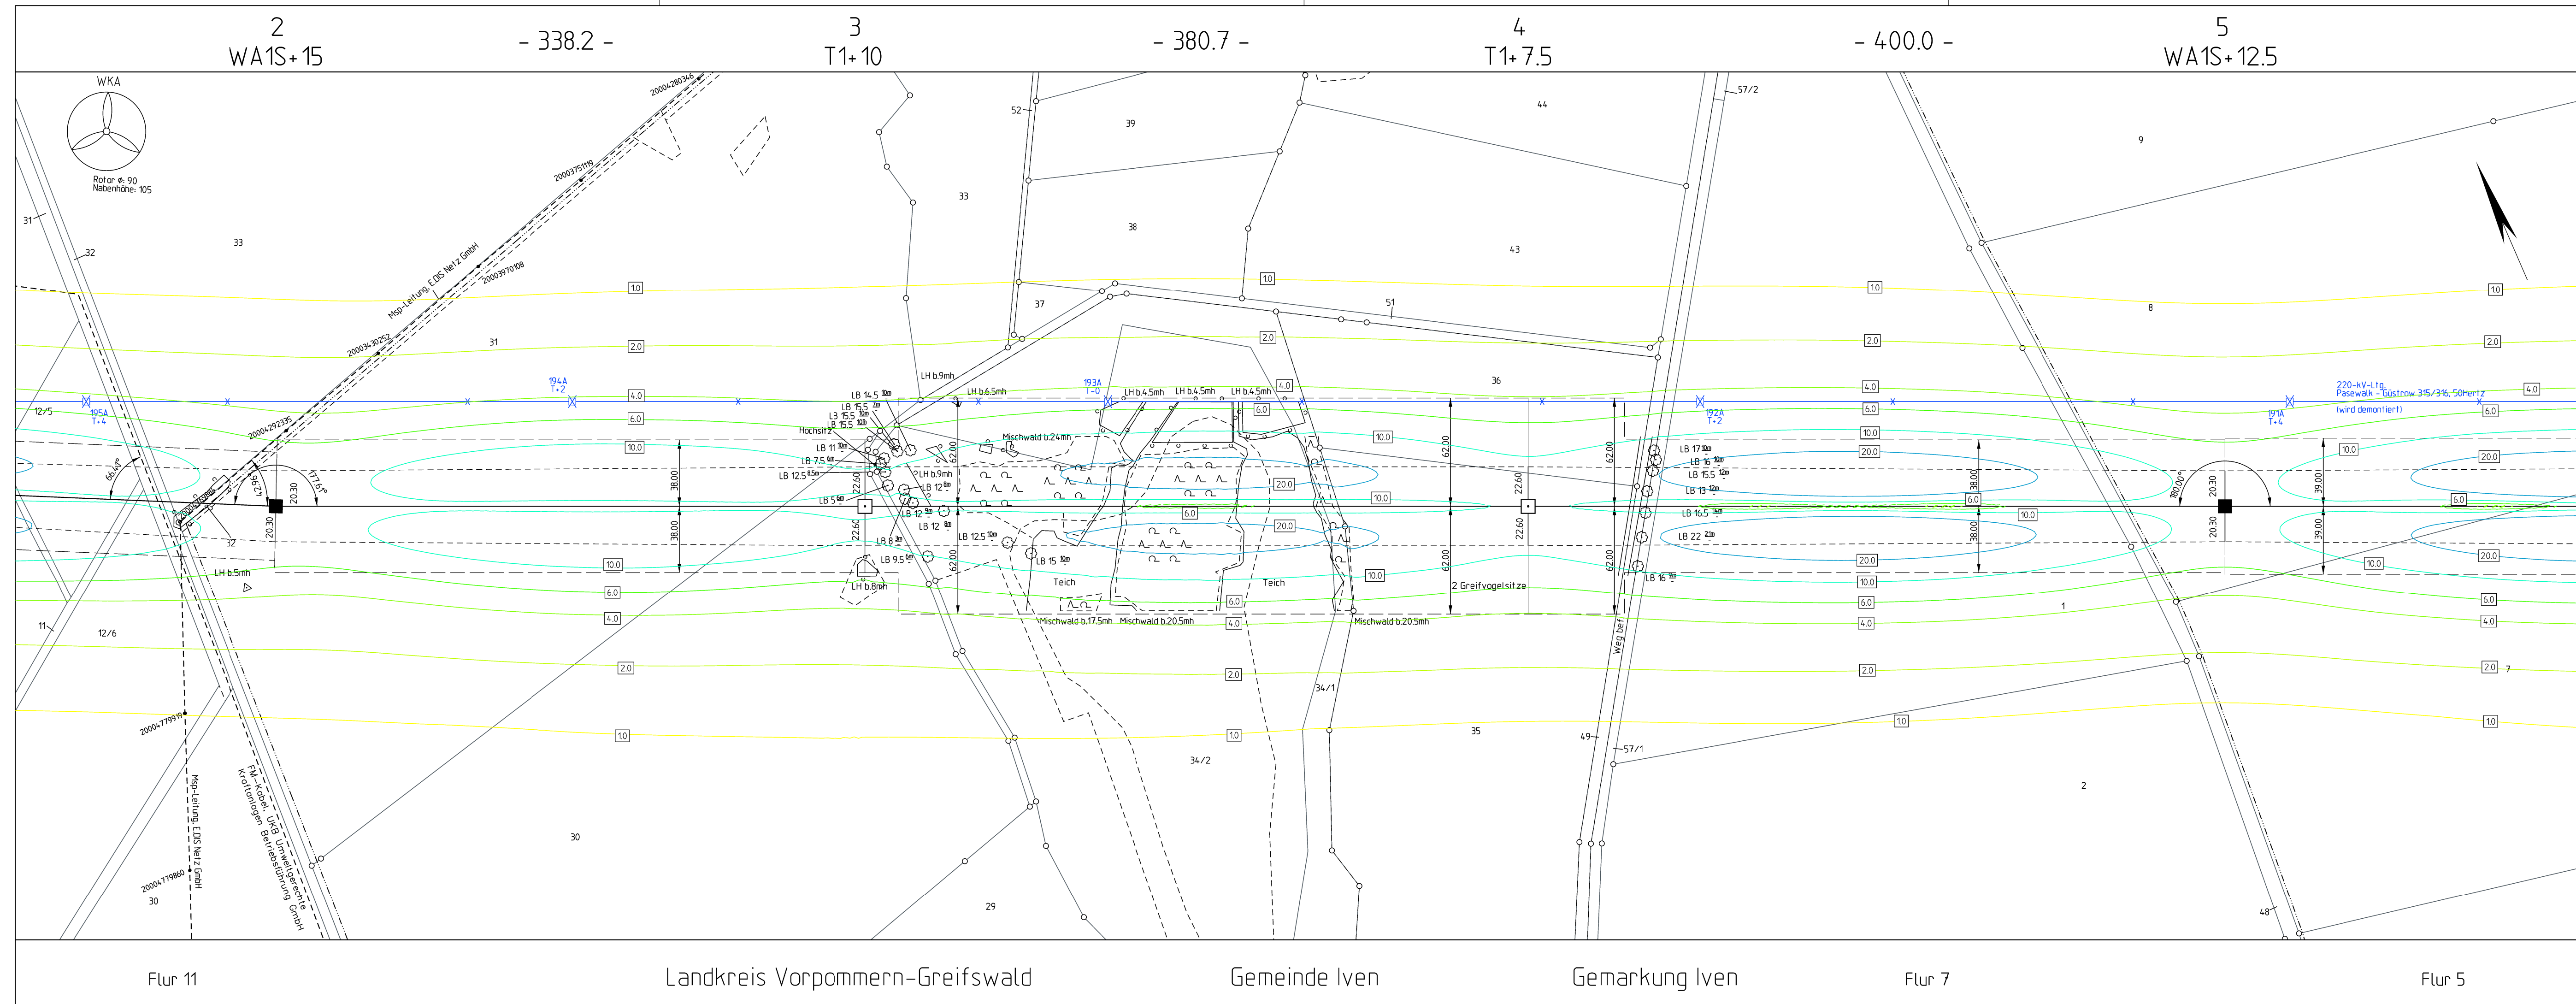

Netzverstärkung Pasewalk - Güstrow
380-kV-Höchstspannungsleitung Güstrow - Siedenbrünzow -
Iven/West - Pasewalk/Nord - Pasewalk (BBPIG Vorhaben Nr. 53)

Abschnitt:

Iven/West - Pasewalk/Nord - Pasewalk

Titel:

Lageplan EMF M 2 - M 5

magnetische Flussdichte


Underlage: 8.1.1.3

Blatt: 3 von 77

Maßstab: 1 : 2.000

Koordinatensystem:
ETRS 89 / UTM Zone 33

Legende:

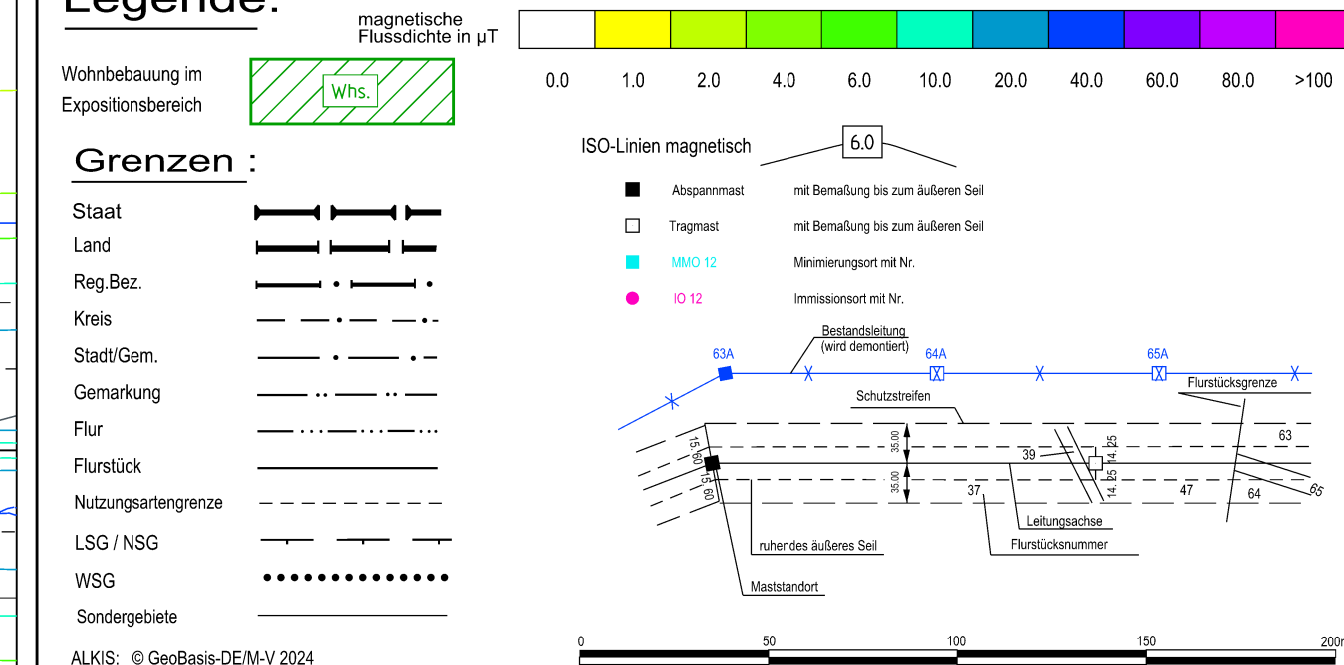

Vorhabensträgerin: 50Hertz Transmission GmbH
Heidestraße 2
D-10557 Berlin

Bearbeitung:	OMEXOM Hochspannung GmbH Schulstraße 124 D-29664 Walsrode
--------------	---

Nr.	Änderung	Datum	Name

aufgestellt: Berlin, 31.03.2025

	festgestellt nach § 43b EnWG
--	------------------------------

A. Deharde

A. Deharde

M. Brüning

M. Brüning