




Planfeststellungsverfahren  
Unterlagen nach § 43 EnWG

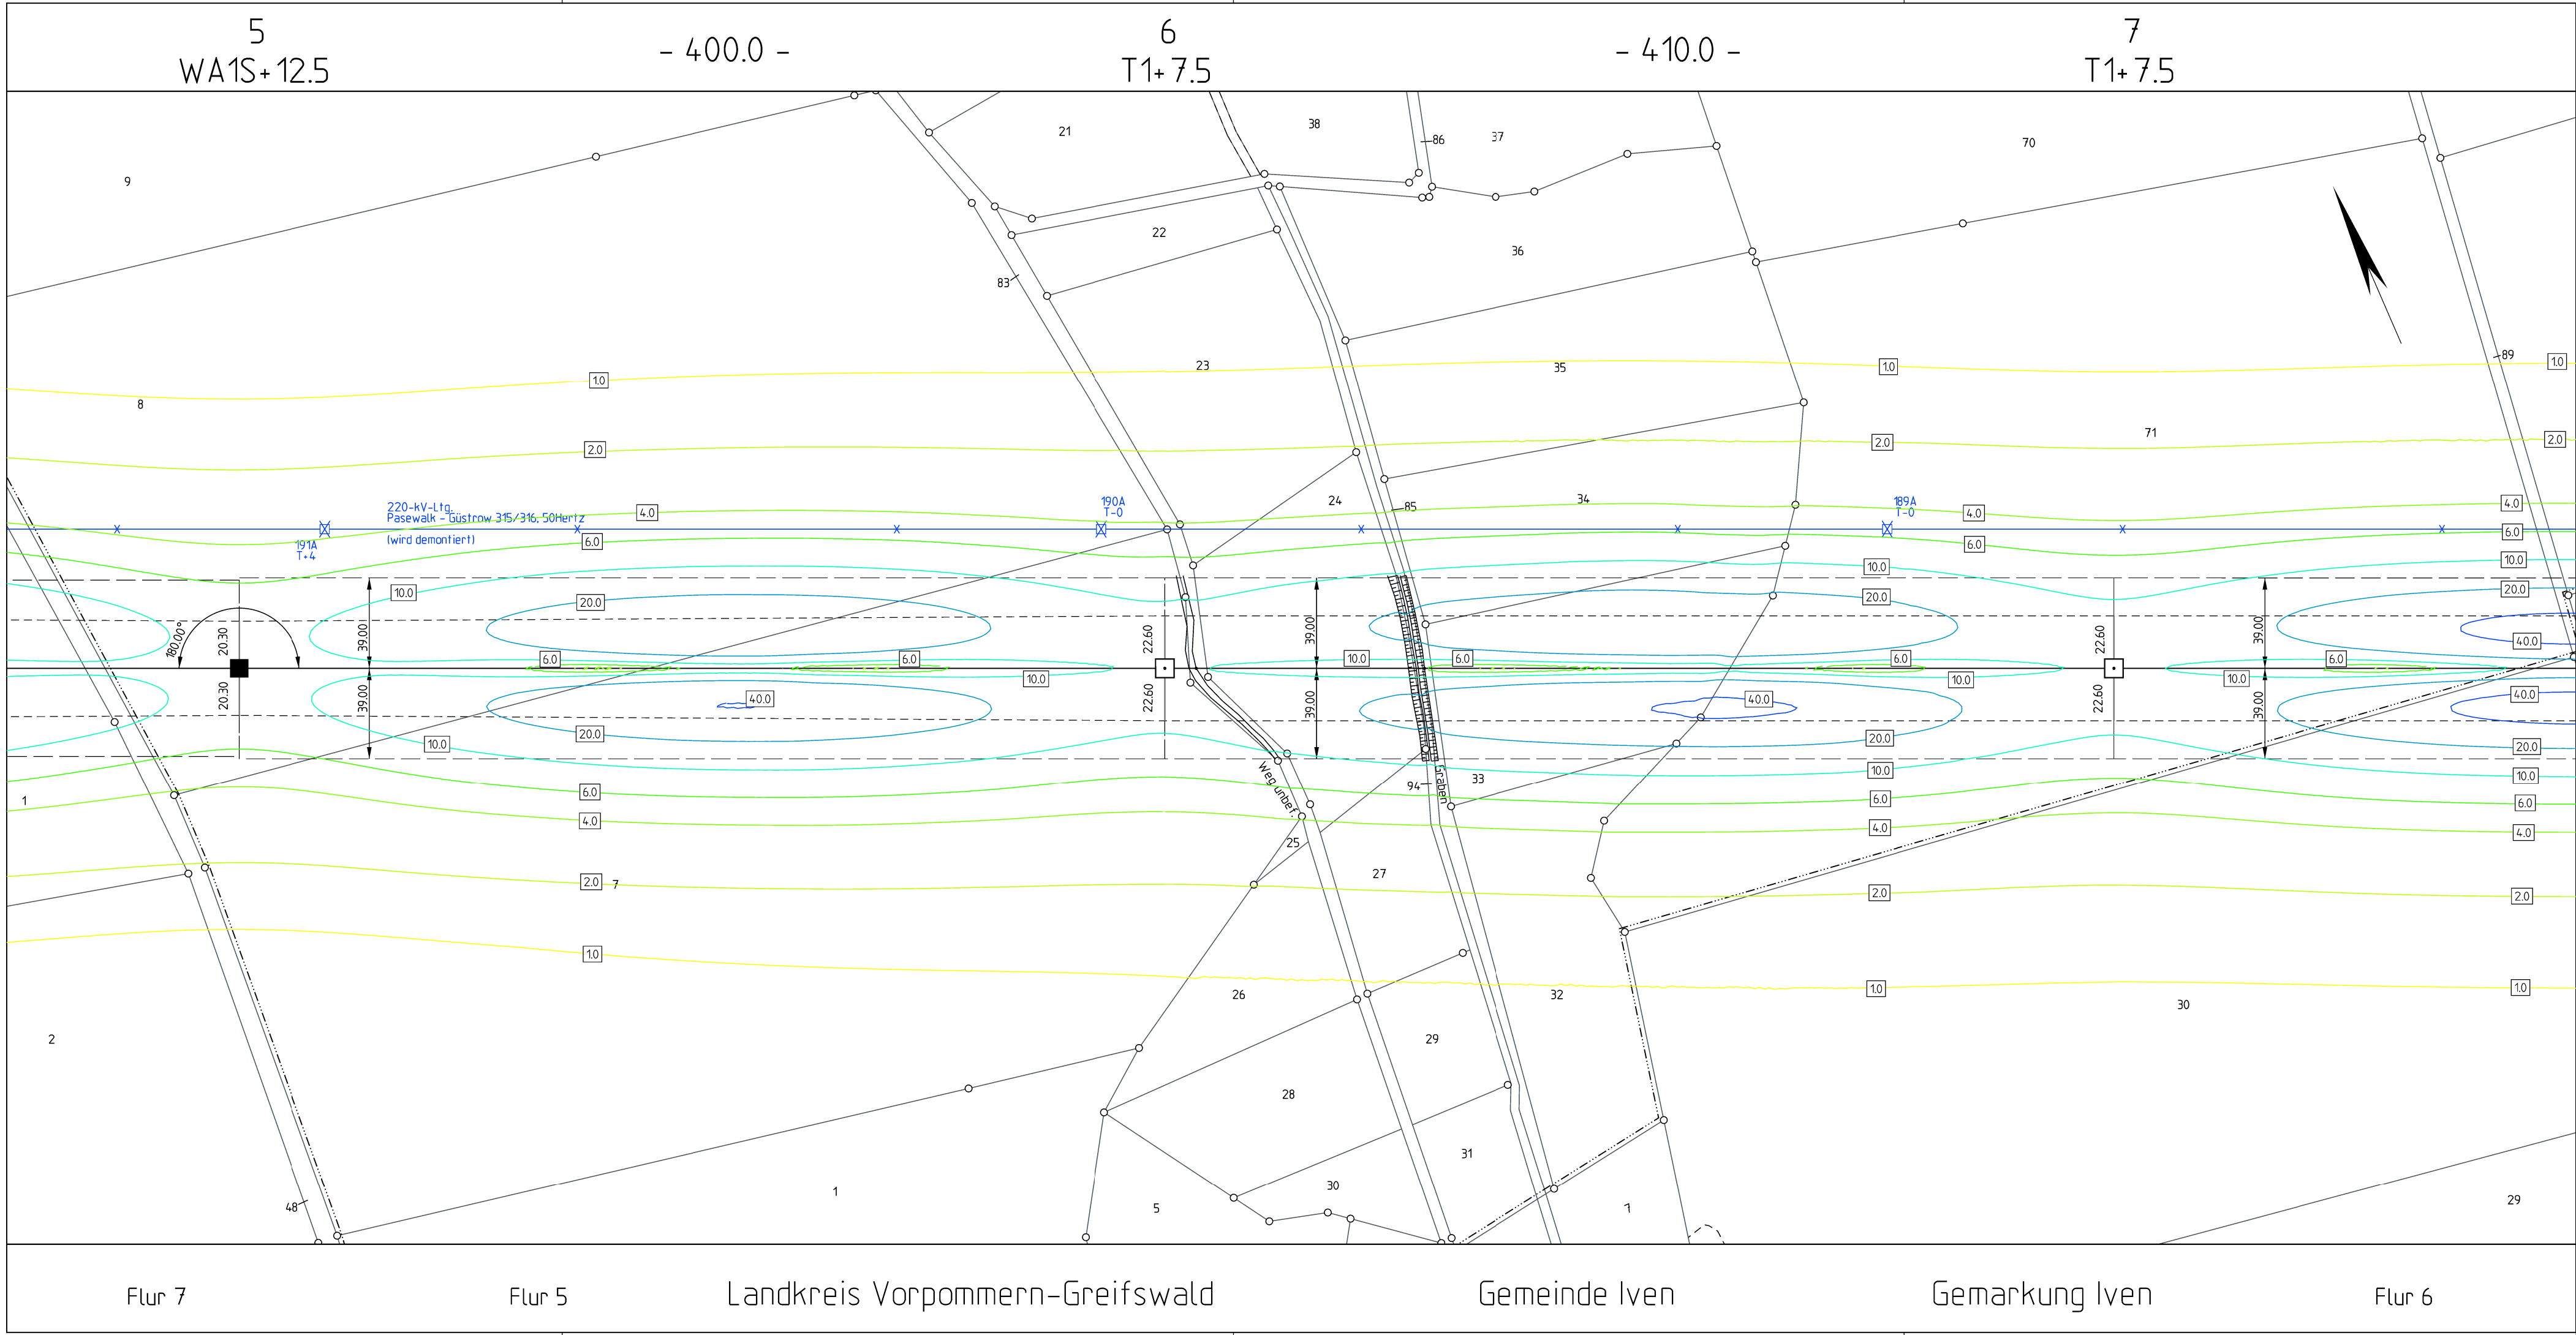

Elia Group

Netzverstärkung Pasewalk - Güstrow  
380-kV-Höchstspannungsleitung Güstrow - Siedenbrünzow -  
Iven/West - Pasewalk/Nord - Pasewalk (BBPIG Vorhaben Nr. 53)

Abschnitt:  

Lageplan EMF M 5 - M 7

magnetische Flussdichte

Titel:

Unterlage: 8.1.1.3

Blatt: 4 von 77

Maßstab: 1 : 2.000

Koordinatensystem:  
ETRS 89 / UTM Zone 33

Legende:

magnetische Flussdichte in µT



0.0 1.0 2.0 4.0 6.0 10.0 20.0 40.0 60.0 80.0 >100

Wohnbebauung im Expositionsbereich



Wohnbebauung

Grenzen :

Staat

Land

Reg. Bez.

Kreis

Stadt/Gem.

Gemarkung

Flur

Flurstück

Nutzungsartengrenze

LSG / NSG

WSG

Sondergebiete

ISO-Linien magnetisch

■ Abspannmast

□ Tragmast

■ M10 12

● 10 12

mit Bemalung bis zum äußeren Seil

mit Bemalung bis zum äußeren Seil

Minimierungsort mit Nr.

Immissionsort mit Nr.

Bestandsleitung (wird demontiert)

Schutzstreifen

Flurstücksgrenze

Leitungssache

Flurstücknummer

ruhendes äußeres Seil

Maststandort

0 50 100 150 200m

ALKIS: © GeoBasis-DE/M-V 2024

Vorhabensträgerin: 50Hertz Transmission GmbH  
Heidestraße 2  
D-10557 Berlin

Bearbeitung: OMEXOM Hochspannung GmbH  
Schulstraße 124  
D-29664 Walsrode


| Nr. | Änderung | Datum | Name |
|-----|----------|-------|------|
|     |          |       |      |
|     |          |       |      |
|     |          |       |      |

aufgestellt: Berlin, 31.03.2025

festgestellt nach § 43b EnWG:



A. Deharde

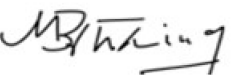

M. Brüning