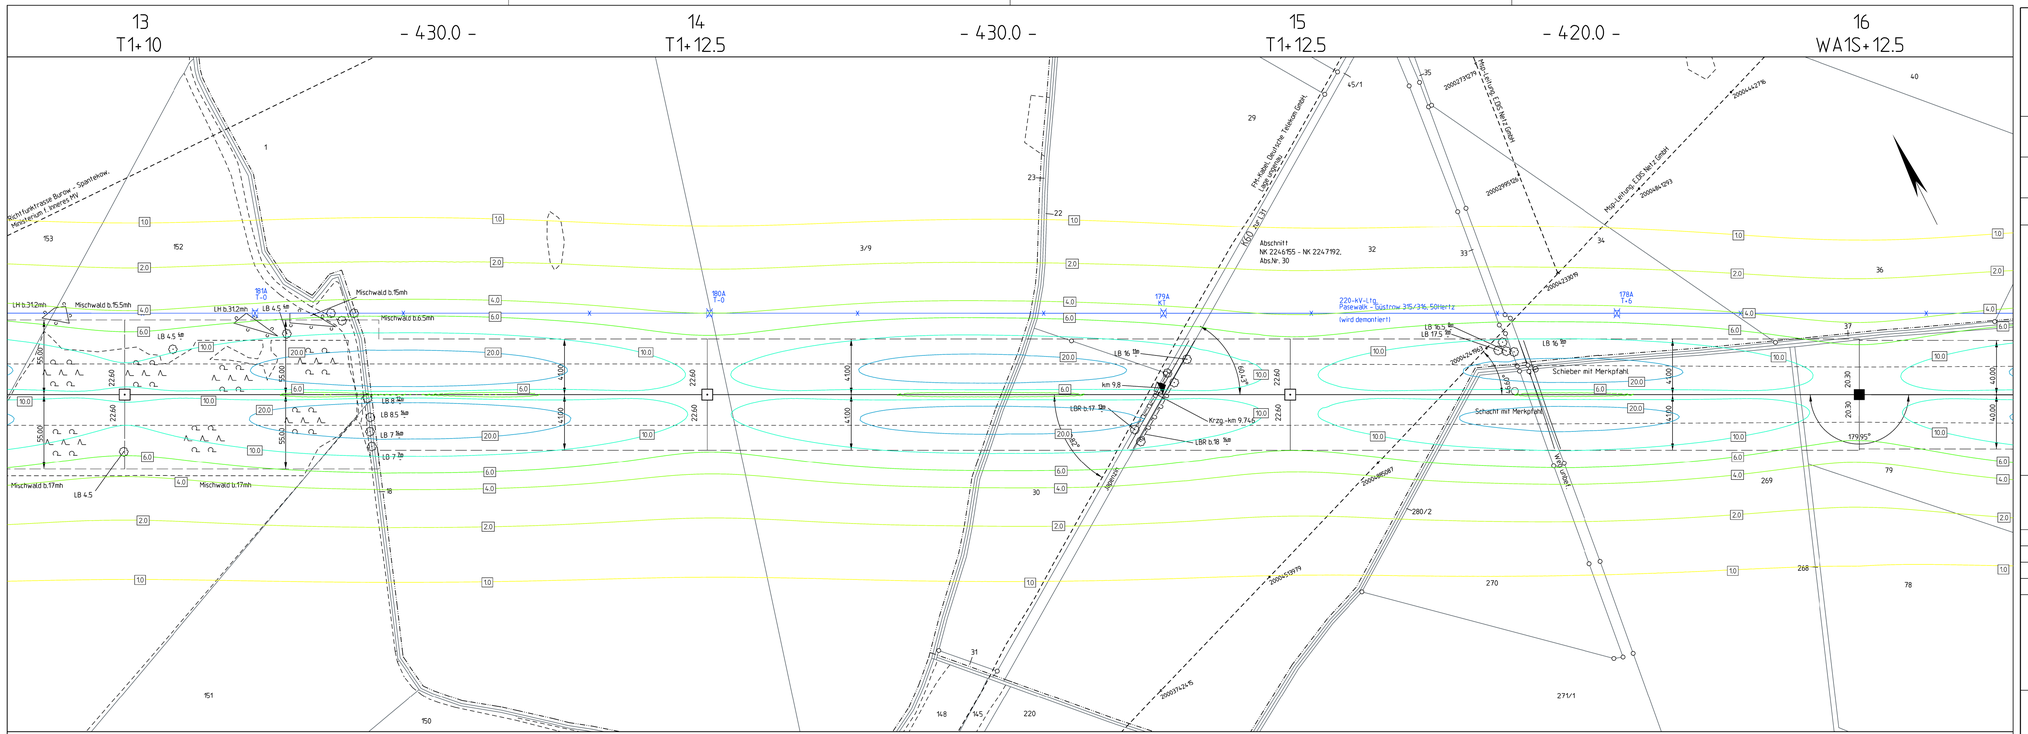



Planfeststellungsverfahren
Unterlagen nach § 43 EnWG

50hertz
Elia Group

**Netzverstärkung Pasewalk - Güstrow**

380-kV-Höchstspannungsleitung Güstrow - Siedenbrünzow -
Iven/West - Pasewalk/Nord - Pasewalk (BBPIG Vorhaben Nr. 53)

Abschnitt:

## Iven/West - Pasewalk/Nord - Pasewalk

Titel:

## Lageplan EMF M 13 - M 16

magnetische Flussdichte

| Unterlage: 8.1.1.3 | Blatt: 7 von 77 | Maßstab: 1 : 2.000 | Koordinatensystem: ETRS 89 / UTM Zone 33 |
|---|---|---|---|

### Legende:

magnetische Flussdichte in µT

0.0 | 1.0 | 2.0 | 4.0 | 6.0 | 10.0 | 20.0 | 40.0 | 60.0 | 80.0 | >100


Wohnbebauung im Expositionsbereich — WHG

### Grenzen :

- Staat
- Land
- Reg.Bez.
- Kreis
- Stadt/Gem.
- Gemarkung
- Flur
- Flurstück
- Nutzungsartengrenze
- LSG / NSG
- WSG
- Sondergebiete

ISO-Linien magnetisch: 6.0

- Abspannmast — mit Bemalung bis zum äußeren Seil
- Tragmast — mit Bemalung bis zum äußeren Seil
- MA1.0 — Mastnummer mit Nr.
- 42-12 — Immissionsort mit Nr.

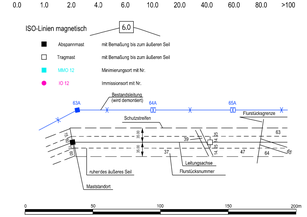


ALKIS: © GeoBasis-DE/M-V 2024

| Vorhabensträgerin: | Bearbeitung: |
|---|---|
| 50Hertz Transmission GmbH<br>Heidestraße 2<br>D-10557 Berlin | OMEXOM Hochspannung GmbH<br>Schulstraße 124<br>D-29664 Walsrode |

| Nr. | Änderung | Datum | Name |
|---|---|---|---|
| | | | |
| | | | |
| | | | |

aufgestellt: Berlin, 31.03.2025

A. Deharde

M. Brüning

festgestellt nach § 43b EnWG: