


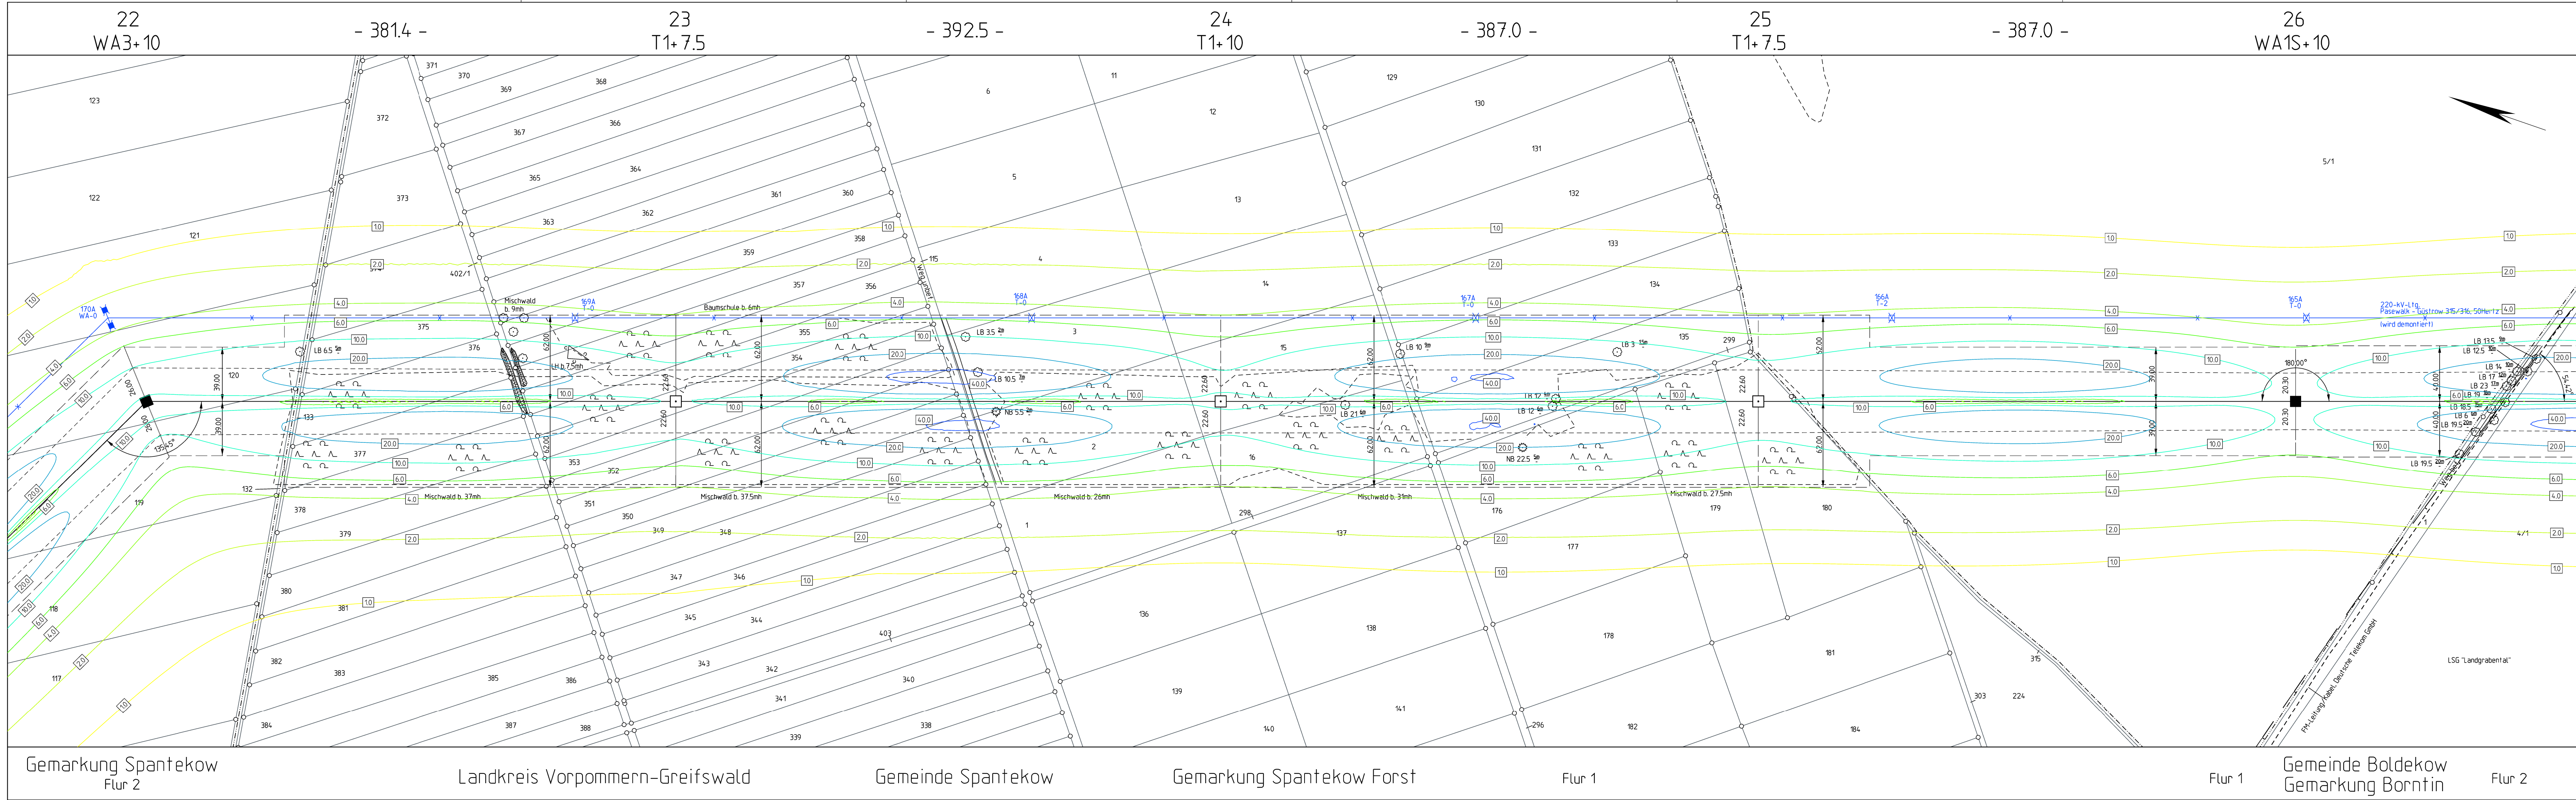

Planfeststellungsverfahren
Unterlagen nach § 43 EnWG


Ella Group

Netzverstärkung Pasewalk - Güstrow

380-kV-Höchstspannungsleitung Güstrow - Siedenbrünzow -
Iven/West - Pasewalk/Nord - Pasewalk (BBPIG Vorhaben Nr. 53)

Abschnitt:

Iven/West - Pasewalk/Nord - Pasewalk

Titel:

Lageplan EMF M 22 - M 26 magnetische Flussdichte

Unterlage: 8.1.1.3


Blatt: 10 von 77

Maßstab: 1 : 2.000


Koordinatensystem:
ETRS 89 / UTM Zone 33

Legende:

magnetische
Flussdichte in µT

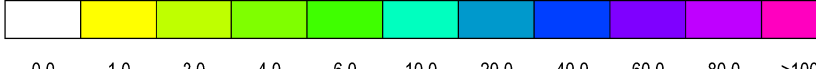

Wohnbebauung im
Expositionsbereich

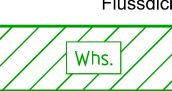 Wts.

Grenzen :

Staat

Land

Reg.Bez.

Kreis

Stadt/Gem.

Gemarkung

Flur

Flurstück


Nutzungsartengrenze

LSG / NSG

WSG

Sondergebiete

ISO-Linien magnetisch

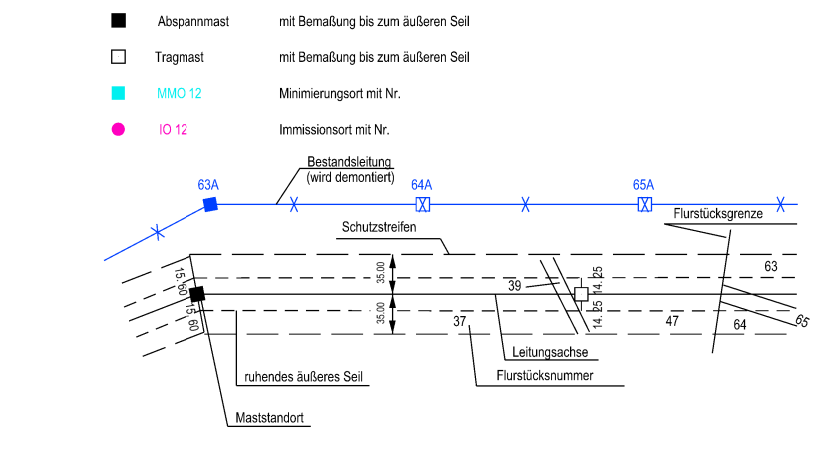

ALKIS: © GeoBasis-DE/M-V 2024

Vorhabensträgerin: 50Hertz Transmission GmbH
Heidestraße 2
D-10557 Berlin


Bearbeitung: OMEXOM Hochspannung GmbH
Schulstraße 124
D-29664 Walsrode

Nr.	Änderung	Datum	Name

aufgestellt: Berlin, 31.03.2025

festgestellt nach § 43b EnWG:


A. Deharde

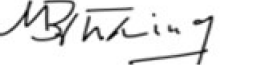
M. Brüning

Gemarkung Spantekow
Flur 2

Landkreis Vorpommern-Greifswald

Gemeinde Spantekow

Gemarkung Spantekow Forst

Flur 1

Flur 1

Gemeinde Boldekow
Gemarkung Borntin

Flur 2