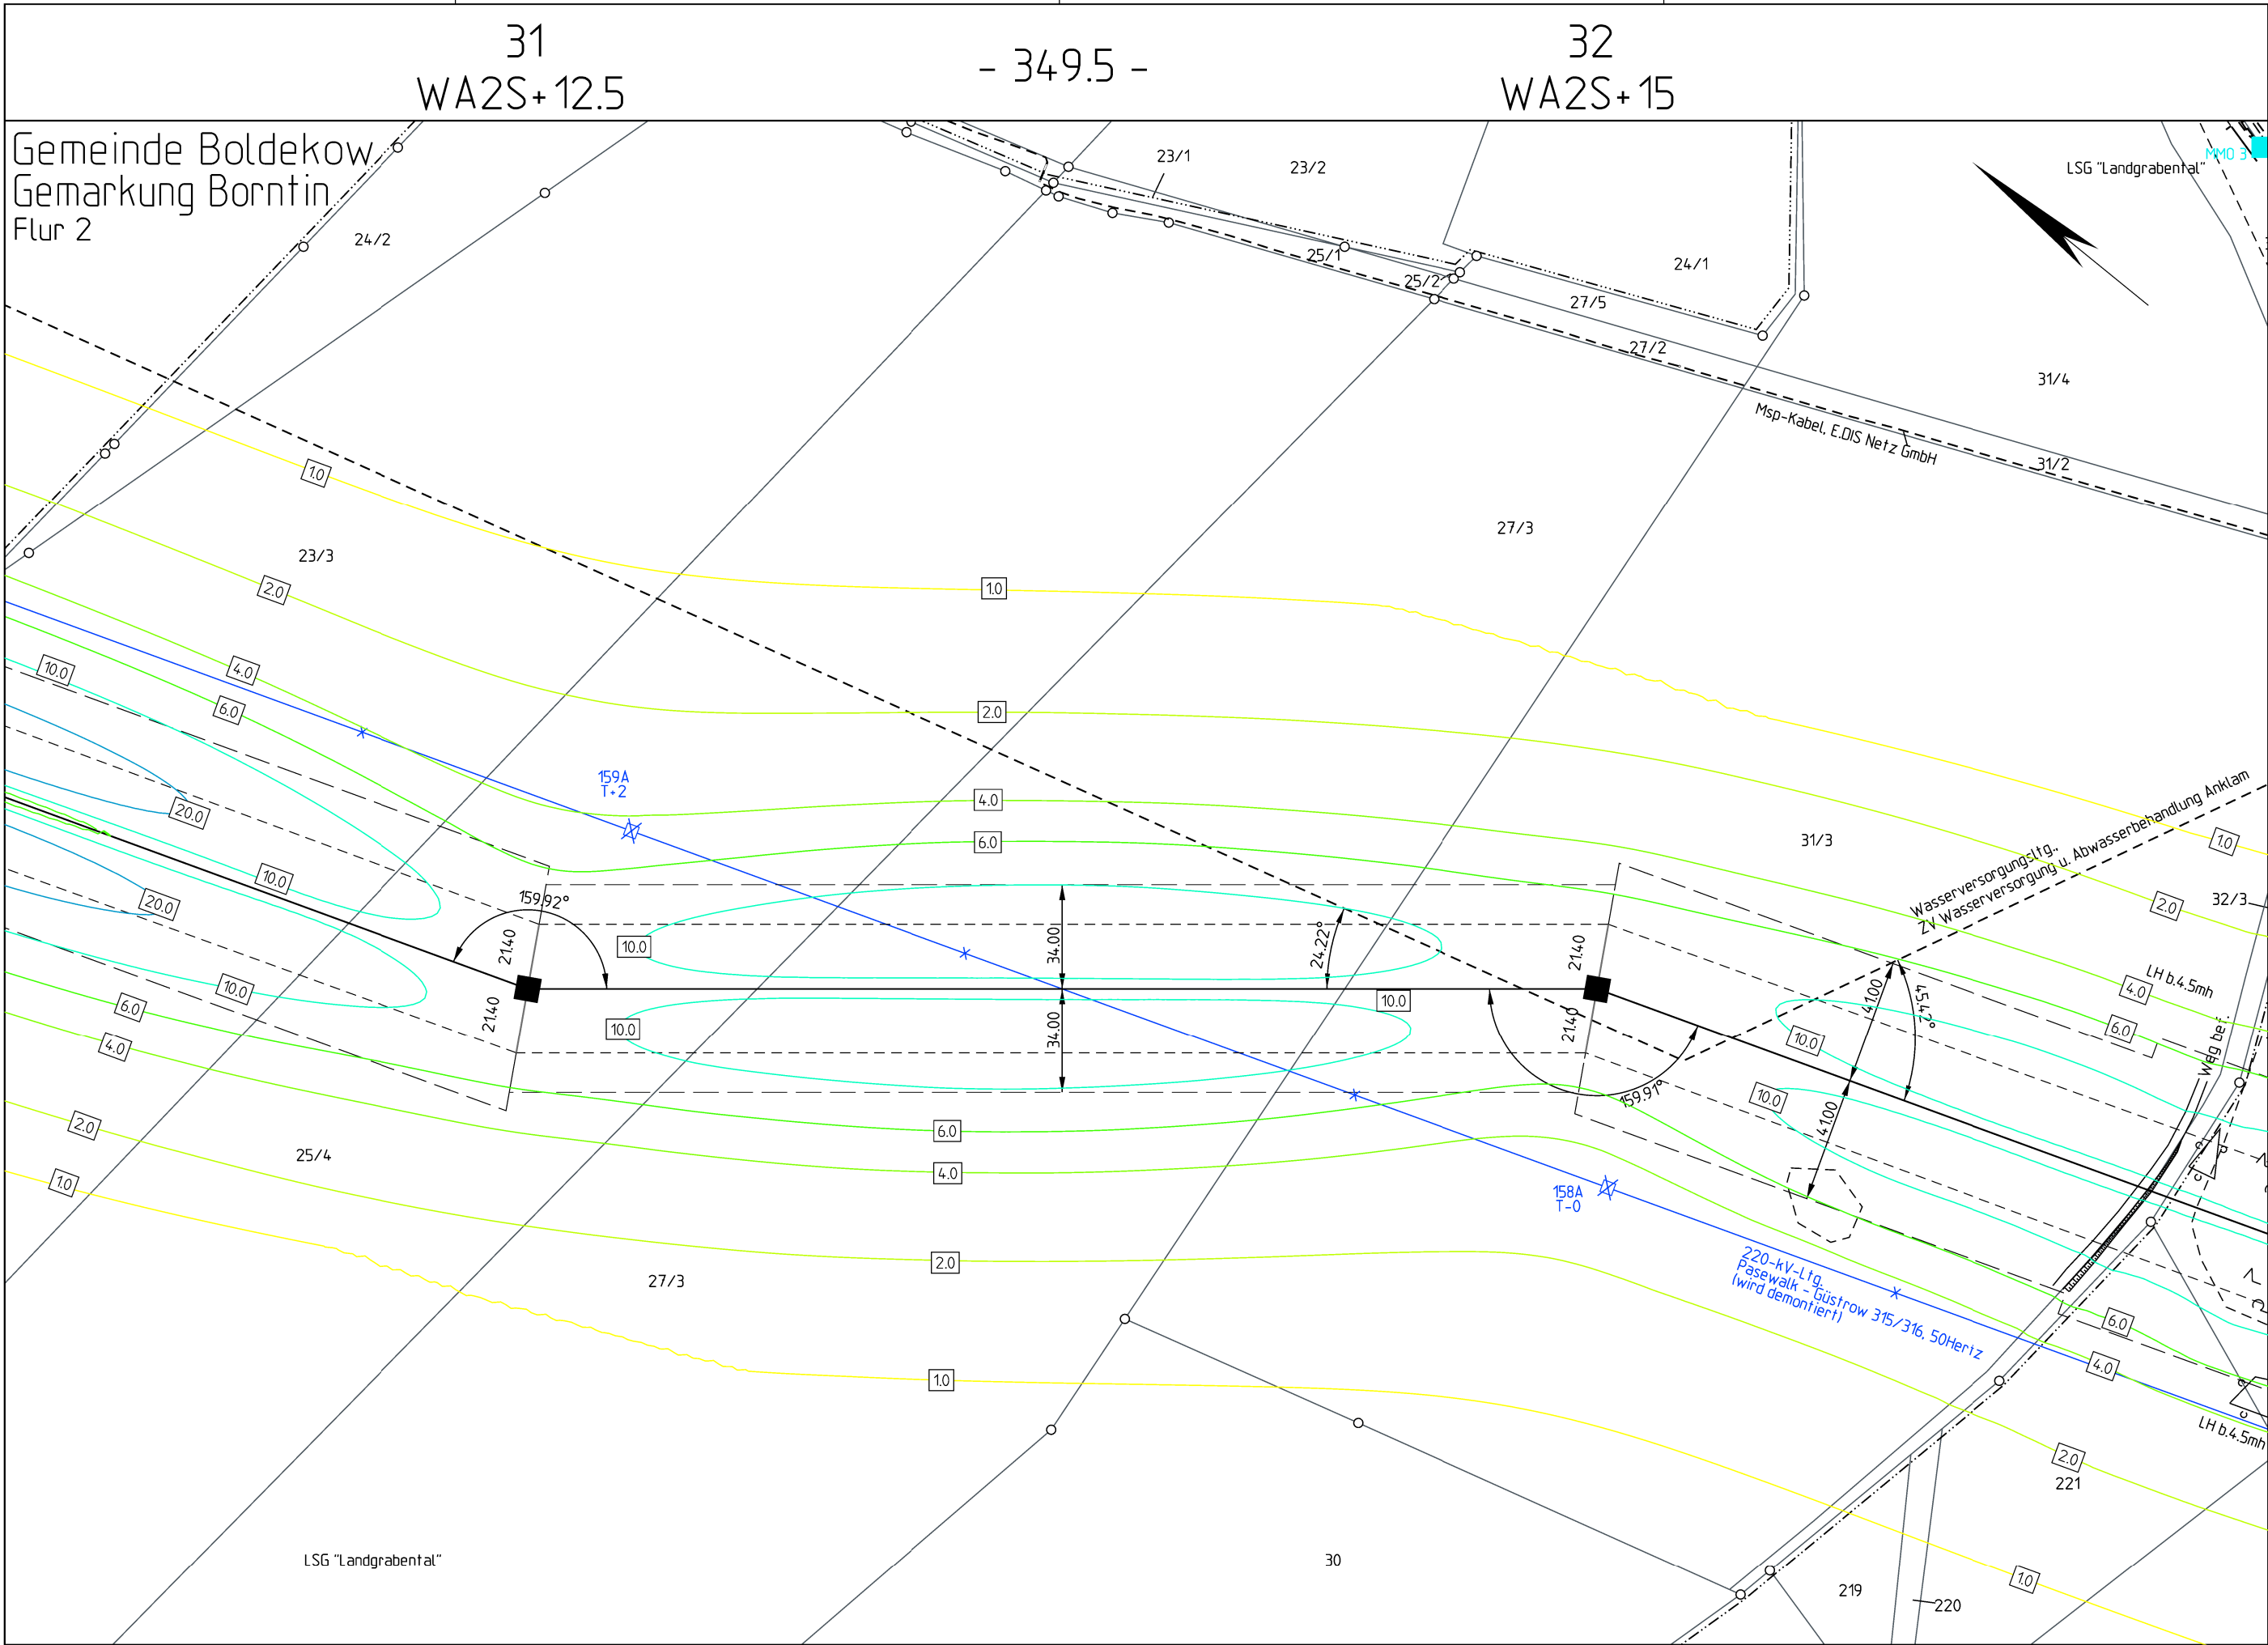




Planfeststellungsverfahren
Unterlagen nach § 43 EnWG



Ella Group

Netzverstärkung Pasewalk - Güstrow
380-kV-Höchstspannungsleitung Güstrow - Siedenbrünzow -
Iven/West - Pasewalk/Nord - Pasewalk (BBPIG Vorhaben Nr. 53)

Abschnitt:

Iven/West - Pasewalk/Nord - Pasewalk

Titel:

Lageplan EMF M 31 - M 32 magnetische Flussdichte

Unterlage: 8.1.1.3

Blatt: 13 von 77

Maßstab: 1 : 2.000

Koordinatensystem:
ETRS 89 / UTM Zone 33

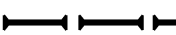
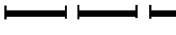
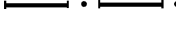
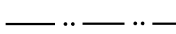
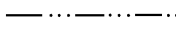
 
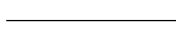
Legende:

magnetische
Flussdichte in µT

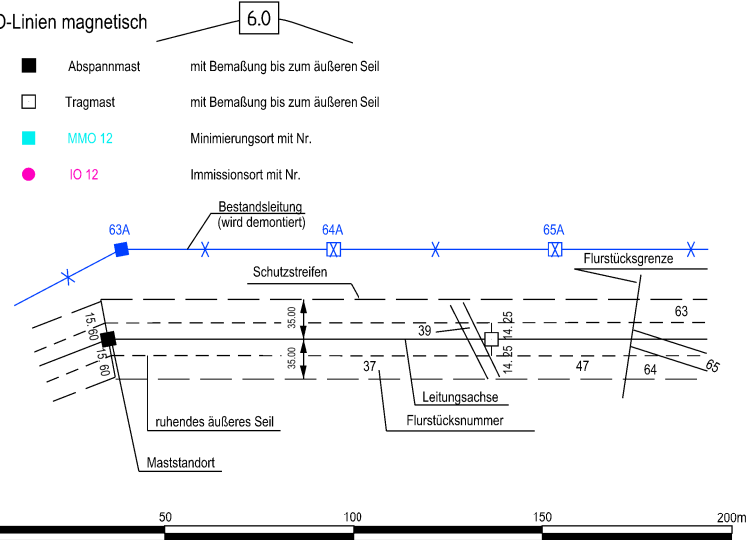


Wohnbebauung im
Expositionsbereich 

Grenzen :

Staat		mit Bemaßung bis zum äußeren Seil
Land		mit Bemaßung bis zum äußeren Seil
Reg. Bez.		Minimierungsort mit Nr.
Kreis		Immissionsort mit Nr.
Stadt/Gem.		
Gemarkung		
Flur		
Flurstück		
Nutzungsartengrenze		
LSG / NSG		
WSG		
Sondergebiete		

ISO-Linien magnetisch



ALKIS: © GeoBasis-DE/M-V 2024

Vorhabensträgerin: 50Hertz Transmission GmbH
Heidestraße 2
D-10557 Berlin

Bearbeitung: OMEXOM Hochspannung GmbH
Schulstraße 124
D-29664 Walsrode

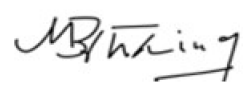
Nr.	Änderung	Datum	Name

aufgestellt: Berlin, 31.03.2025

festgestellt nach § 43b EnWG:



A. Deharde



M. Brüning

Gemarkung Rubenow A Flur 1 Landkreis Vorpommern-Greifswald Gemeinde Boldekow Gemarkung Zinzow Flur 1