


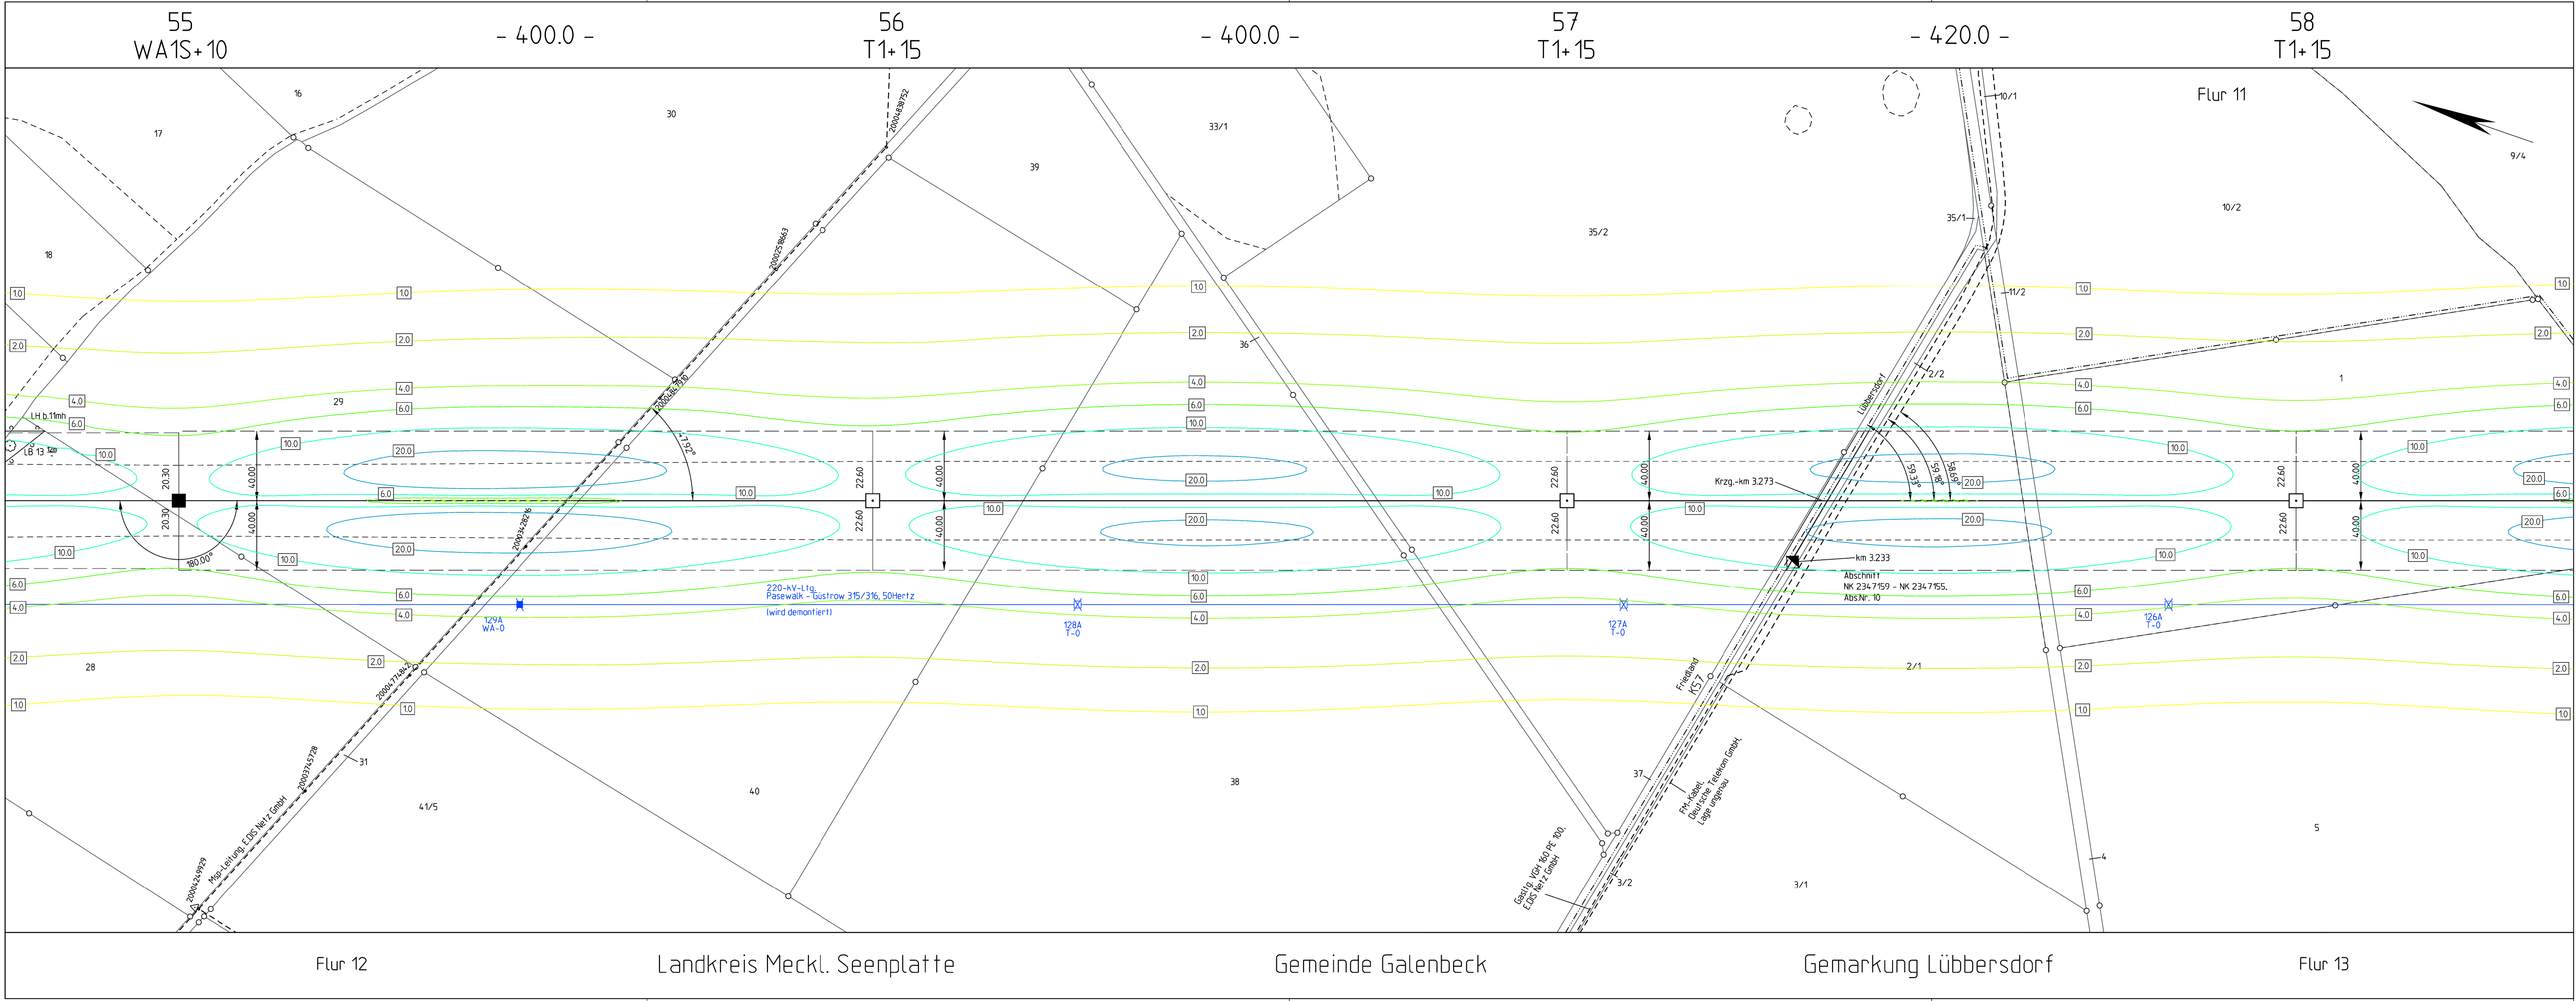

Planfeststellungsverfahren
Unterlagen nach § 43 EnWG

E.ON Group

Netzverstärkung Pasewalk - Güstrow

380-kV-Höchstspannungsleitung Güstrow - Siedenbrünzow - Iven/West - Pasewalk/Nord - Pasewalk (BBPIG Vorhaben Nr. 53)

Abschnitt:

Iven/West - Pasewalk/Nord - Pasewalk

Titel:

Lageplan EMF M 55 - M 58 magnetische Flussdichte

Unterlage: 8.1.1.3

Blatt: 23 von 77

Maßstab: 1 : 2.000

Koordinatensystem: ETRS 89 / UTM Zone 33

Legende:

magnetische Flussdichte in µT

Wohnbebauung im Expositionsbereich

Grenzen :

Staat

Land

Reg. Bez.

Kreis

Stadt/Gem.

Gemarkung

Flur

Flurstück

Nutzungsartengrenze

LSG / NSG

WSG

Sondergebiete

ISO-Linien magnetisch

■ Abspannmast

□ Tragnast

■ MMO 12

● 10 12

mit Bemaßung bis zum äußeren Seil

mit Bemaßung bis zum äußeren Seil

Minimierungsort mit Nr.

Immissionsort mit Nr.

ALKIS: © GeoBasis-DEM-V 2024

Vorhabensträgerin: 50Hertz Transmission GmbH
Heidestraße 2
D-10557 Berlin

Bearbeitung: OMEXOM Hochspannung GmbH
Schulstraße 124
D-29664 Walsrode

Nr.	Änderung	Datum	Name

aufgestellt: Berlin, 31.03.2025

festgestellt nach § 43b EnWG:

A. Deharde

M. Brüning