


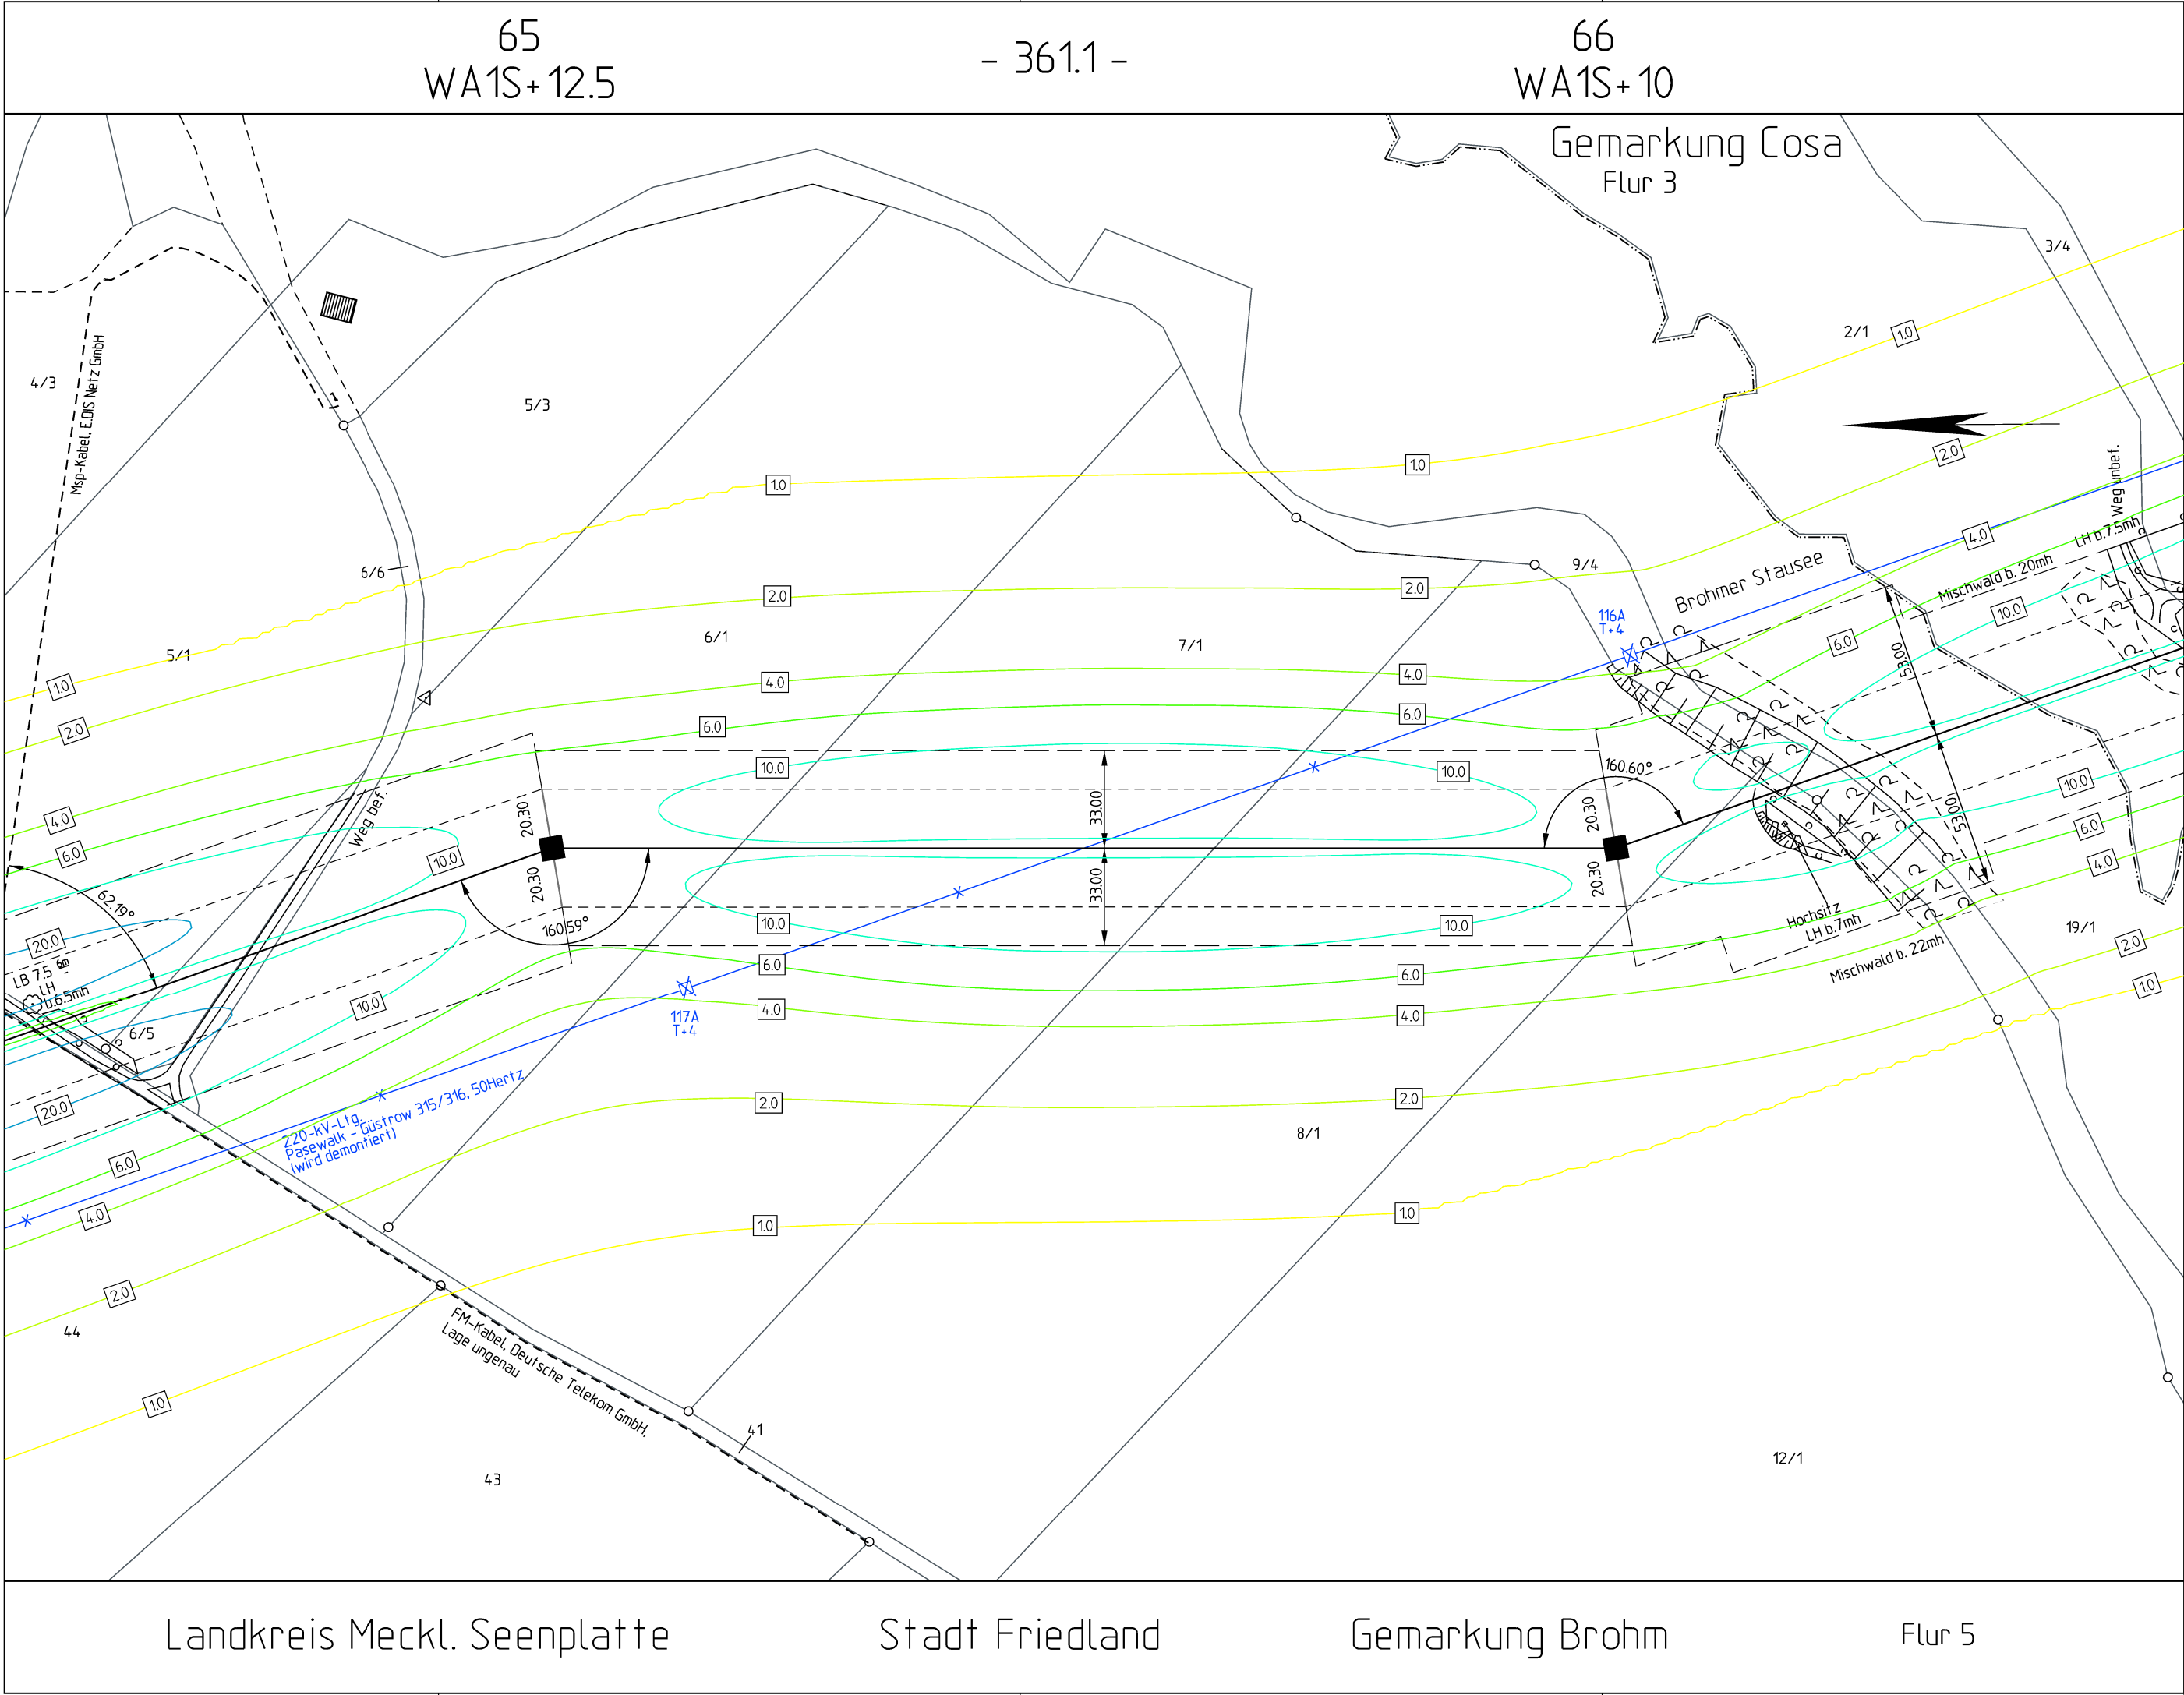

Planfeststellungsverfahren  
Unterlagen nach § 43 EnWG

50hertz

Ella Group

Netzverstärkung Pasewalk - Güstrow  
380-kV-Höchstspannungsleitung Güstrow - Siedenbrünzow -  
Iven/West - Pasewalk/Nord - Pasewalk (BBPIG Vorhaben Nr. 53)

Abschnitt:

Iven/West - Pasewalk/Nord - Pasewalk

Titel:

Lageplan EMF M 65 - M 66 magnetische Flussdichte

Unterlage: 8.1.1.3

Blatt: 27 von 77

Maßstab: 1 : 2.000

Koordinatensystem:  
ETRS 89 / UTM Zone 33

Legende:

Wohnbebauung im Expositionsbereich

Whs.

ISO-Linien magnetisch

Abspannmast mit Bemaßung bis zum äußeren Seil

Tragmast mit Bemaßung bis zum äußeren Seil

MMO 12 Minimierungsort mit Nr.

IO 12 Immissionsort mit Nr.

Bestandsleitung (wird demoniert)

Schutzstreifen

Flurstücksgrenze

Leitungsschse

Flurstücksnummer

ruhendes äußeres Seil

Maststandort

0.0 1.0 2.0 4.0 6.0 10.0 20.0 40.0 60.0 80.0 >100

0 50 100 150 200m

Grenzen :

Staat

Land

Reg. Bez.

Kreis

Stadt/Gem.

Gemarkung

Flur

Flurstück

Nutzungsartengrenze

LSG / NSG

WSG

Sondergebiete

ALKIS: © GeoBasis-DE/M-V 2024

Vorhabensträgerin: 50Hertz Transmission GmbH  
Heidestraße 2  
D-10557 Berlin

Bearbeitung: OMEXOM Hochspannung GmbH  
Schulstraße 124  
D-29664 Walsrode

| Nr. | Änderung | Datum | Name |
|-----|----------|-------|------|
|     |          |       |      |
|     |          |       |      |
|     |          |       |      |

aufgestellt: Berlin, 31.03.2025

festgestellt nach § 43b EnWG:

A. Deharde

M. Brüning