


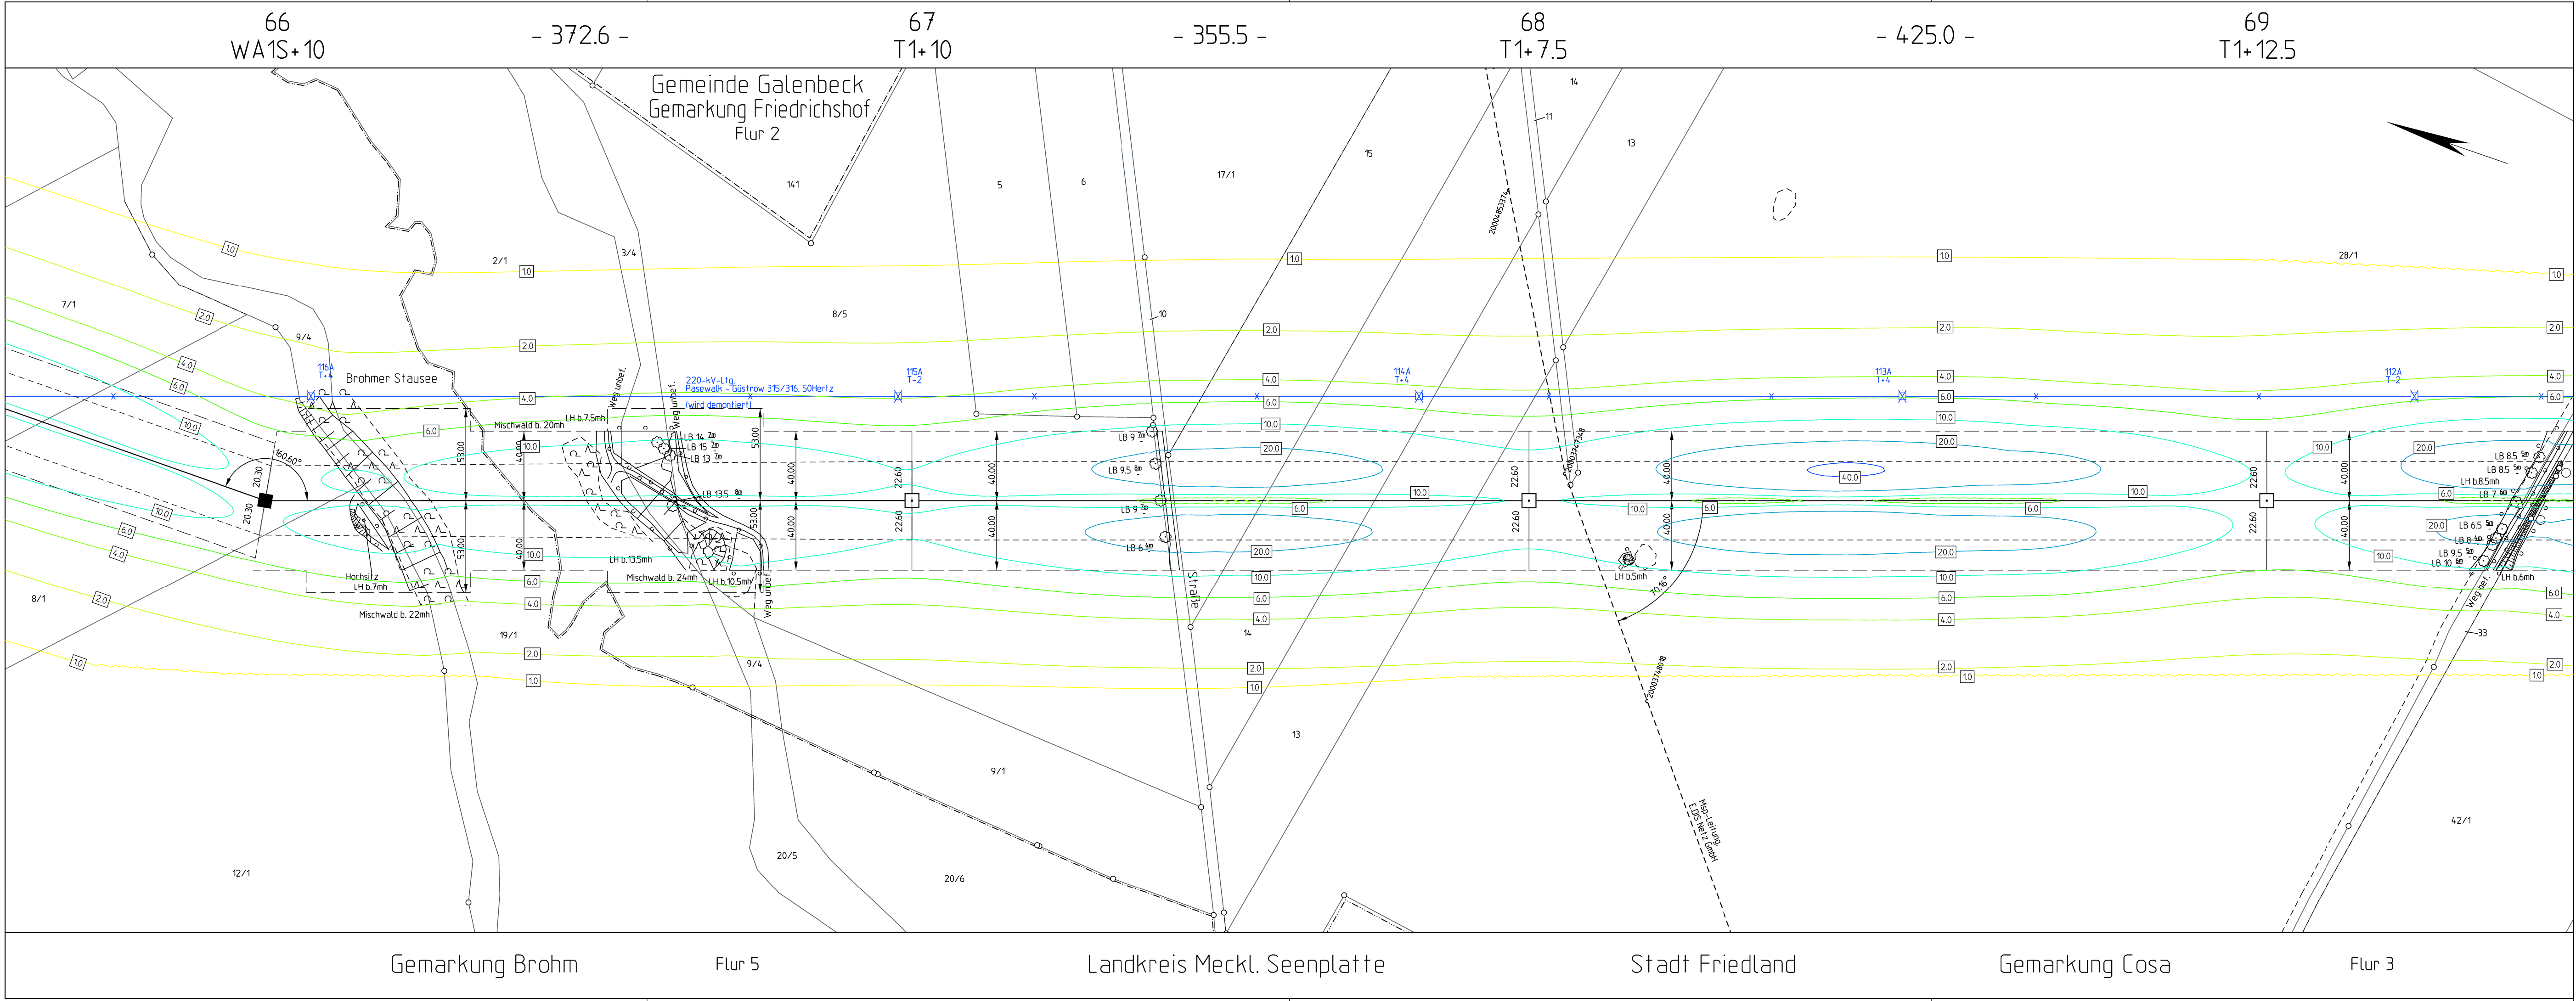

Planfeststellungsverfahren
Unterlagen nach § 43 EnWG



Elia Group

Netzverstärkung Pasewalk - Güstrow
380-kV-Höchstspannungsleitung Güstrow - Siedenbrünzow -
Iven/West - Pasewalk/Nord - Pasewalk (BBPIG Vorhaben Nr. 53)

Abschnitt:

Iven/West - Pasewalk/Nord - Pasewalk

Titel:

Lageplan EMF M 66 - M 69 magnetische Flussdichte

Unterlage: 8.1.1.3


Blatt: 28 von 77

Maßstab: 1 : 2.000

Koordinatensystem:
ETRS 89 / UTM Zone 33

Legende:

magnetische
Flussdichte in µT

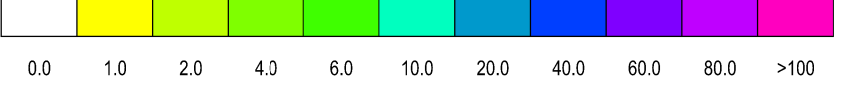

Wohnbebauung im
Expositionsbereich



ISO-Linien magnetisch

■

 Abspannmast
mit Bemaßung bis zum äußeren Seil

□

 Tragmast
mit Bemaßung bis zum äußeren Seil

■

 MMO 12
Minimierungsort mit Nr.

●

 IO 12
Immissionsort mit Nr.

■

 Bestandsleitung
(wird demonstriert)

■

 64A
Schutzstreifen

■

 65A
Flurstücksgrenze

■

 63
Flurstück

■

 37
Leitungsschase

■

 47
Flurstücksnummer






