


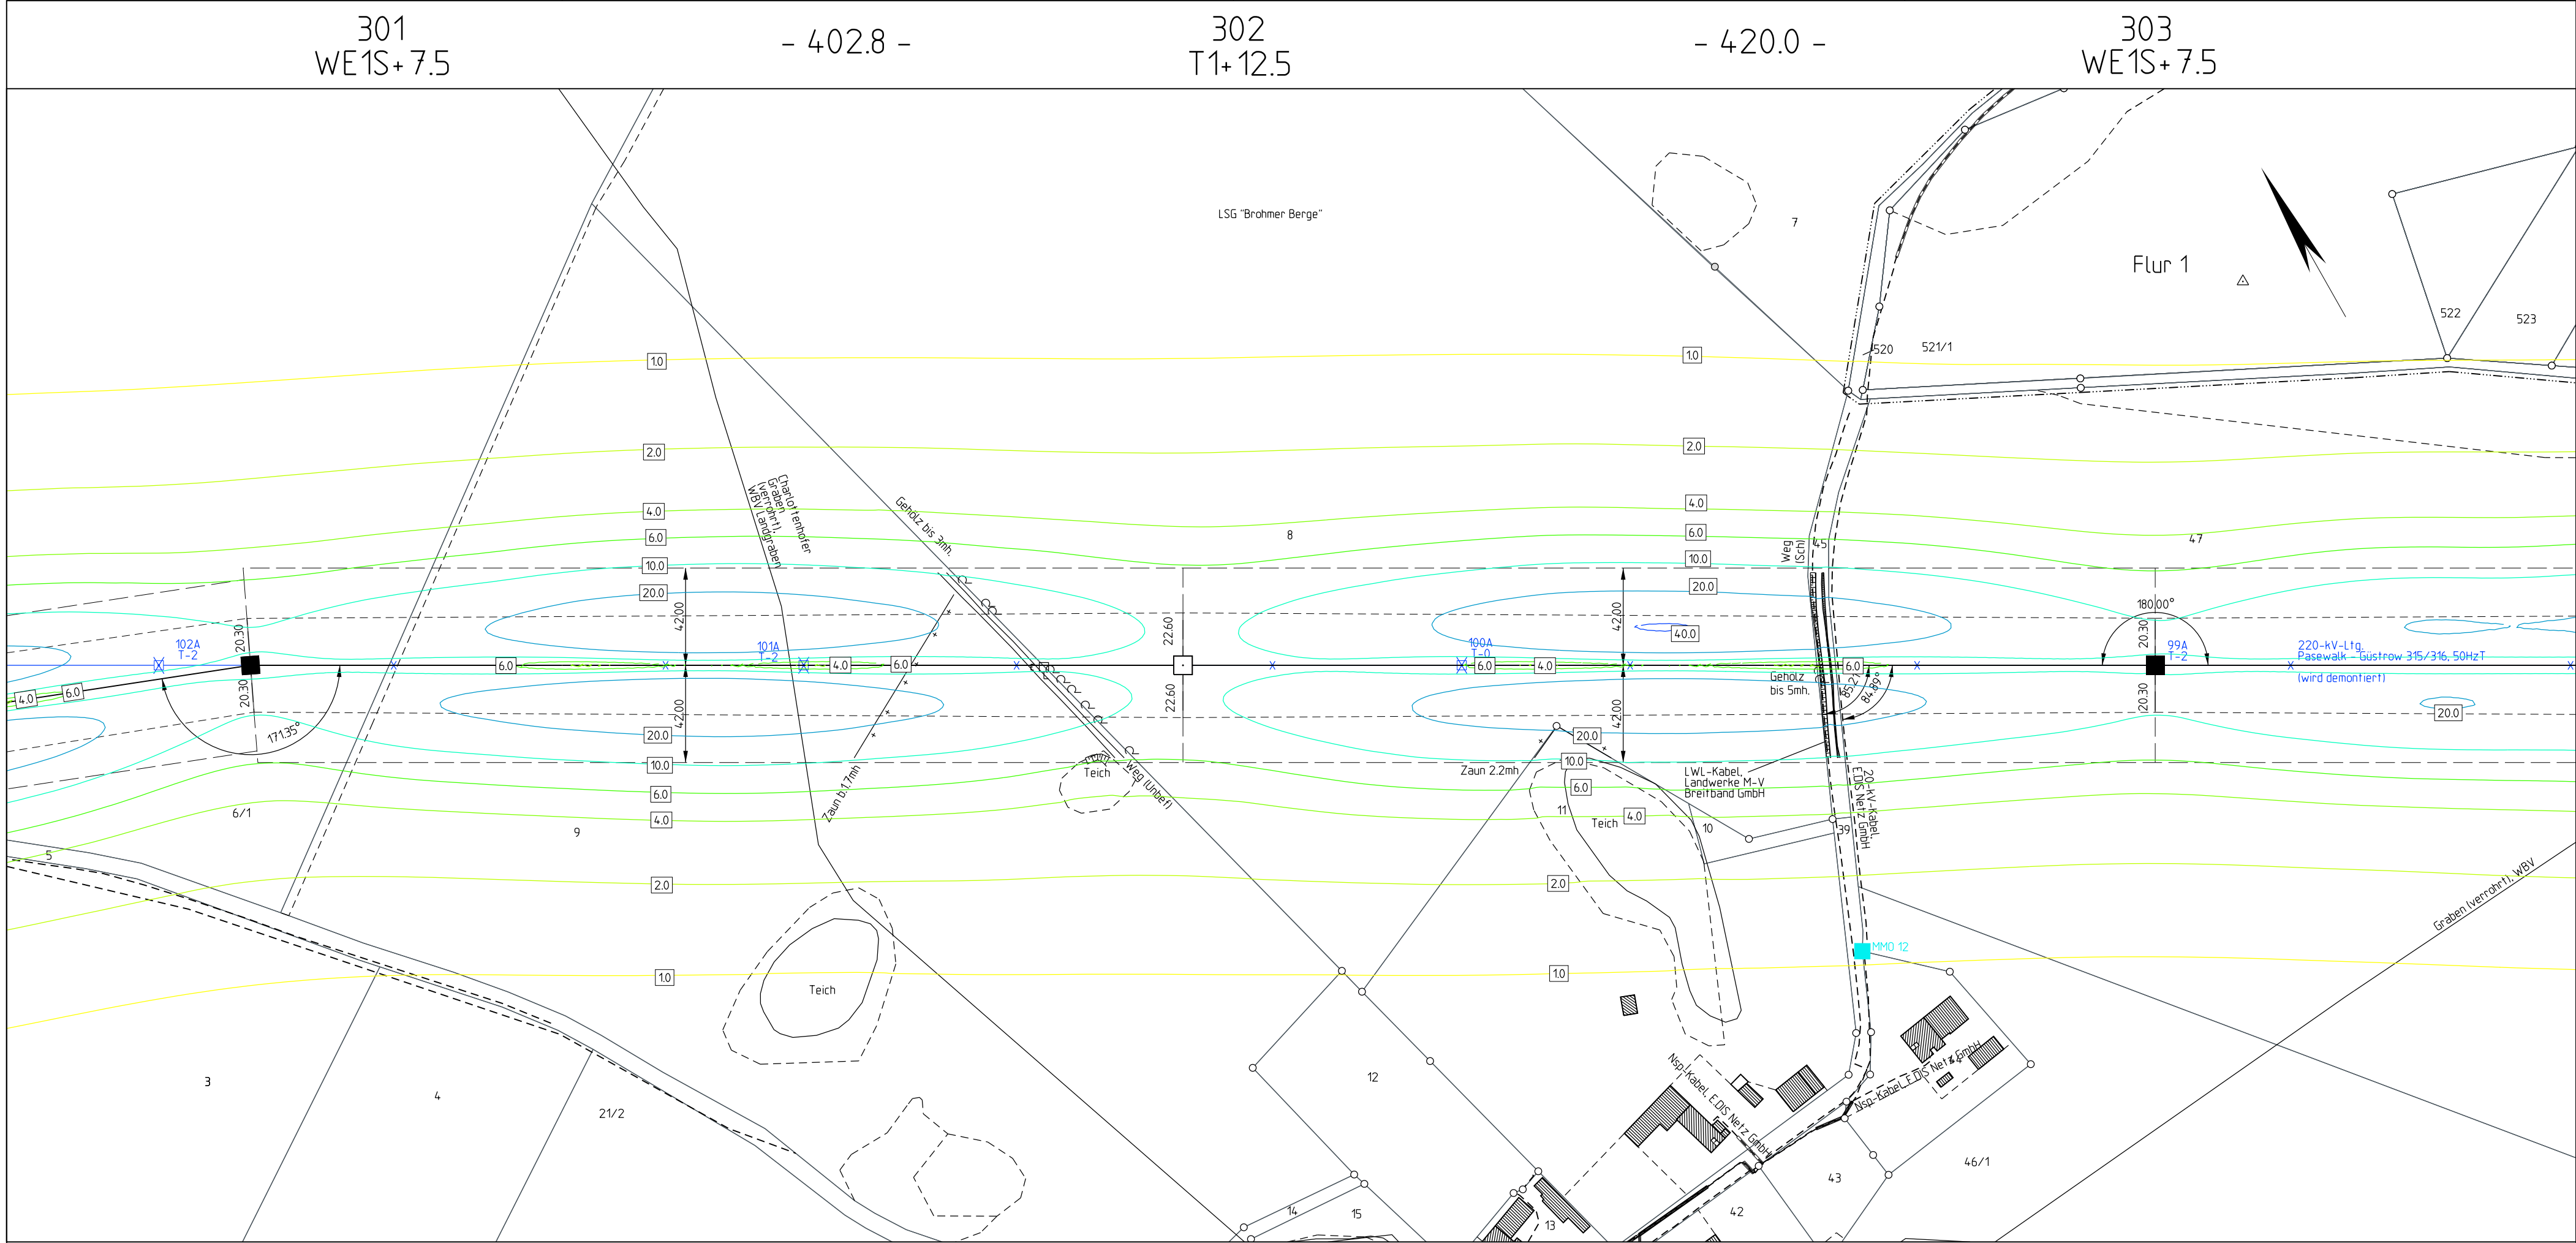

Netzverstärkung Pasewalk - Güstrow
380-kV-Höchstspannungsleitung Güstrow - Siedenbrünzow -
Iven/West - Pasewalk/Nord - Pasewalk (BBPIG Vorhaben Nr. 53)

Abschnitt:
Iven/West - Pasewalk/Nord - Pasewalk

Titel:
Lageplan EMF M 301 - M 303 magnetische Flussdichte

Unterlage: 8.1.1.3 Blatt: 33 von 77 Maßstab: 1 : 2.000 Koordinatensystem: ETRS 89 / UTM Zone 33

Legende:

magnetische Flussdichte in µT



0.0 1.0 2.0 4.0 6.0 10.0 20.0 40.0 60.0 80.0 >100

Grenzen :

Wohnbebauung im Expositionsbereich



Wohnbebauung

ISO-Linien magnetisch

 Abspannmast mit Bemalung bis zum äußeren Seil

 Tragmast mit Bemalung bis zum äußeren Seil

 MMO 12 Minderungsart mit Nr.

 MO 12 Immissionsort mit Nr.

 Bestandsleitung (wird demoniert)

 Schutzstreifen

 Flursücksgrenze


 ruhendes äußeres Seil

 Maststandort

 Leitungsachse

 Flurstücknummer

ALKIS: © GeoBasis-DE/LGB 2024, © GeoBasis-DE/M-V 2024

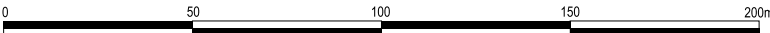

Vorhabensträgerin: 50Hertz Transmission GmbH
Heidestraße 2
D-10557 Berlin


Bearbeitung: OMEXOM Hochspannung GmbH
An der Marktbrücke 1
D-07554 Korbueßen

Nr.	Änderung	Datum	Name

aufgestellt: Berlin, 31.03.2025

festgestellt nach § 43b EnWG:


A. Deharde

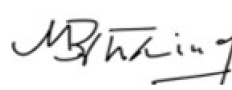
M. Brüning