


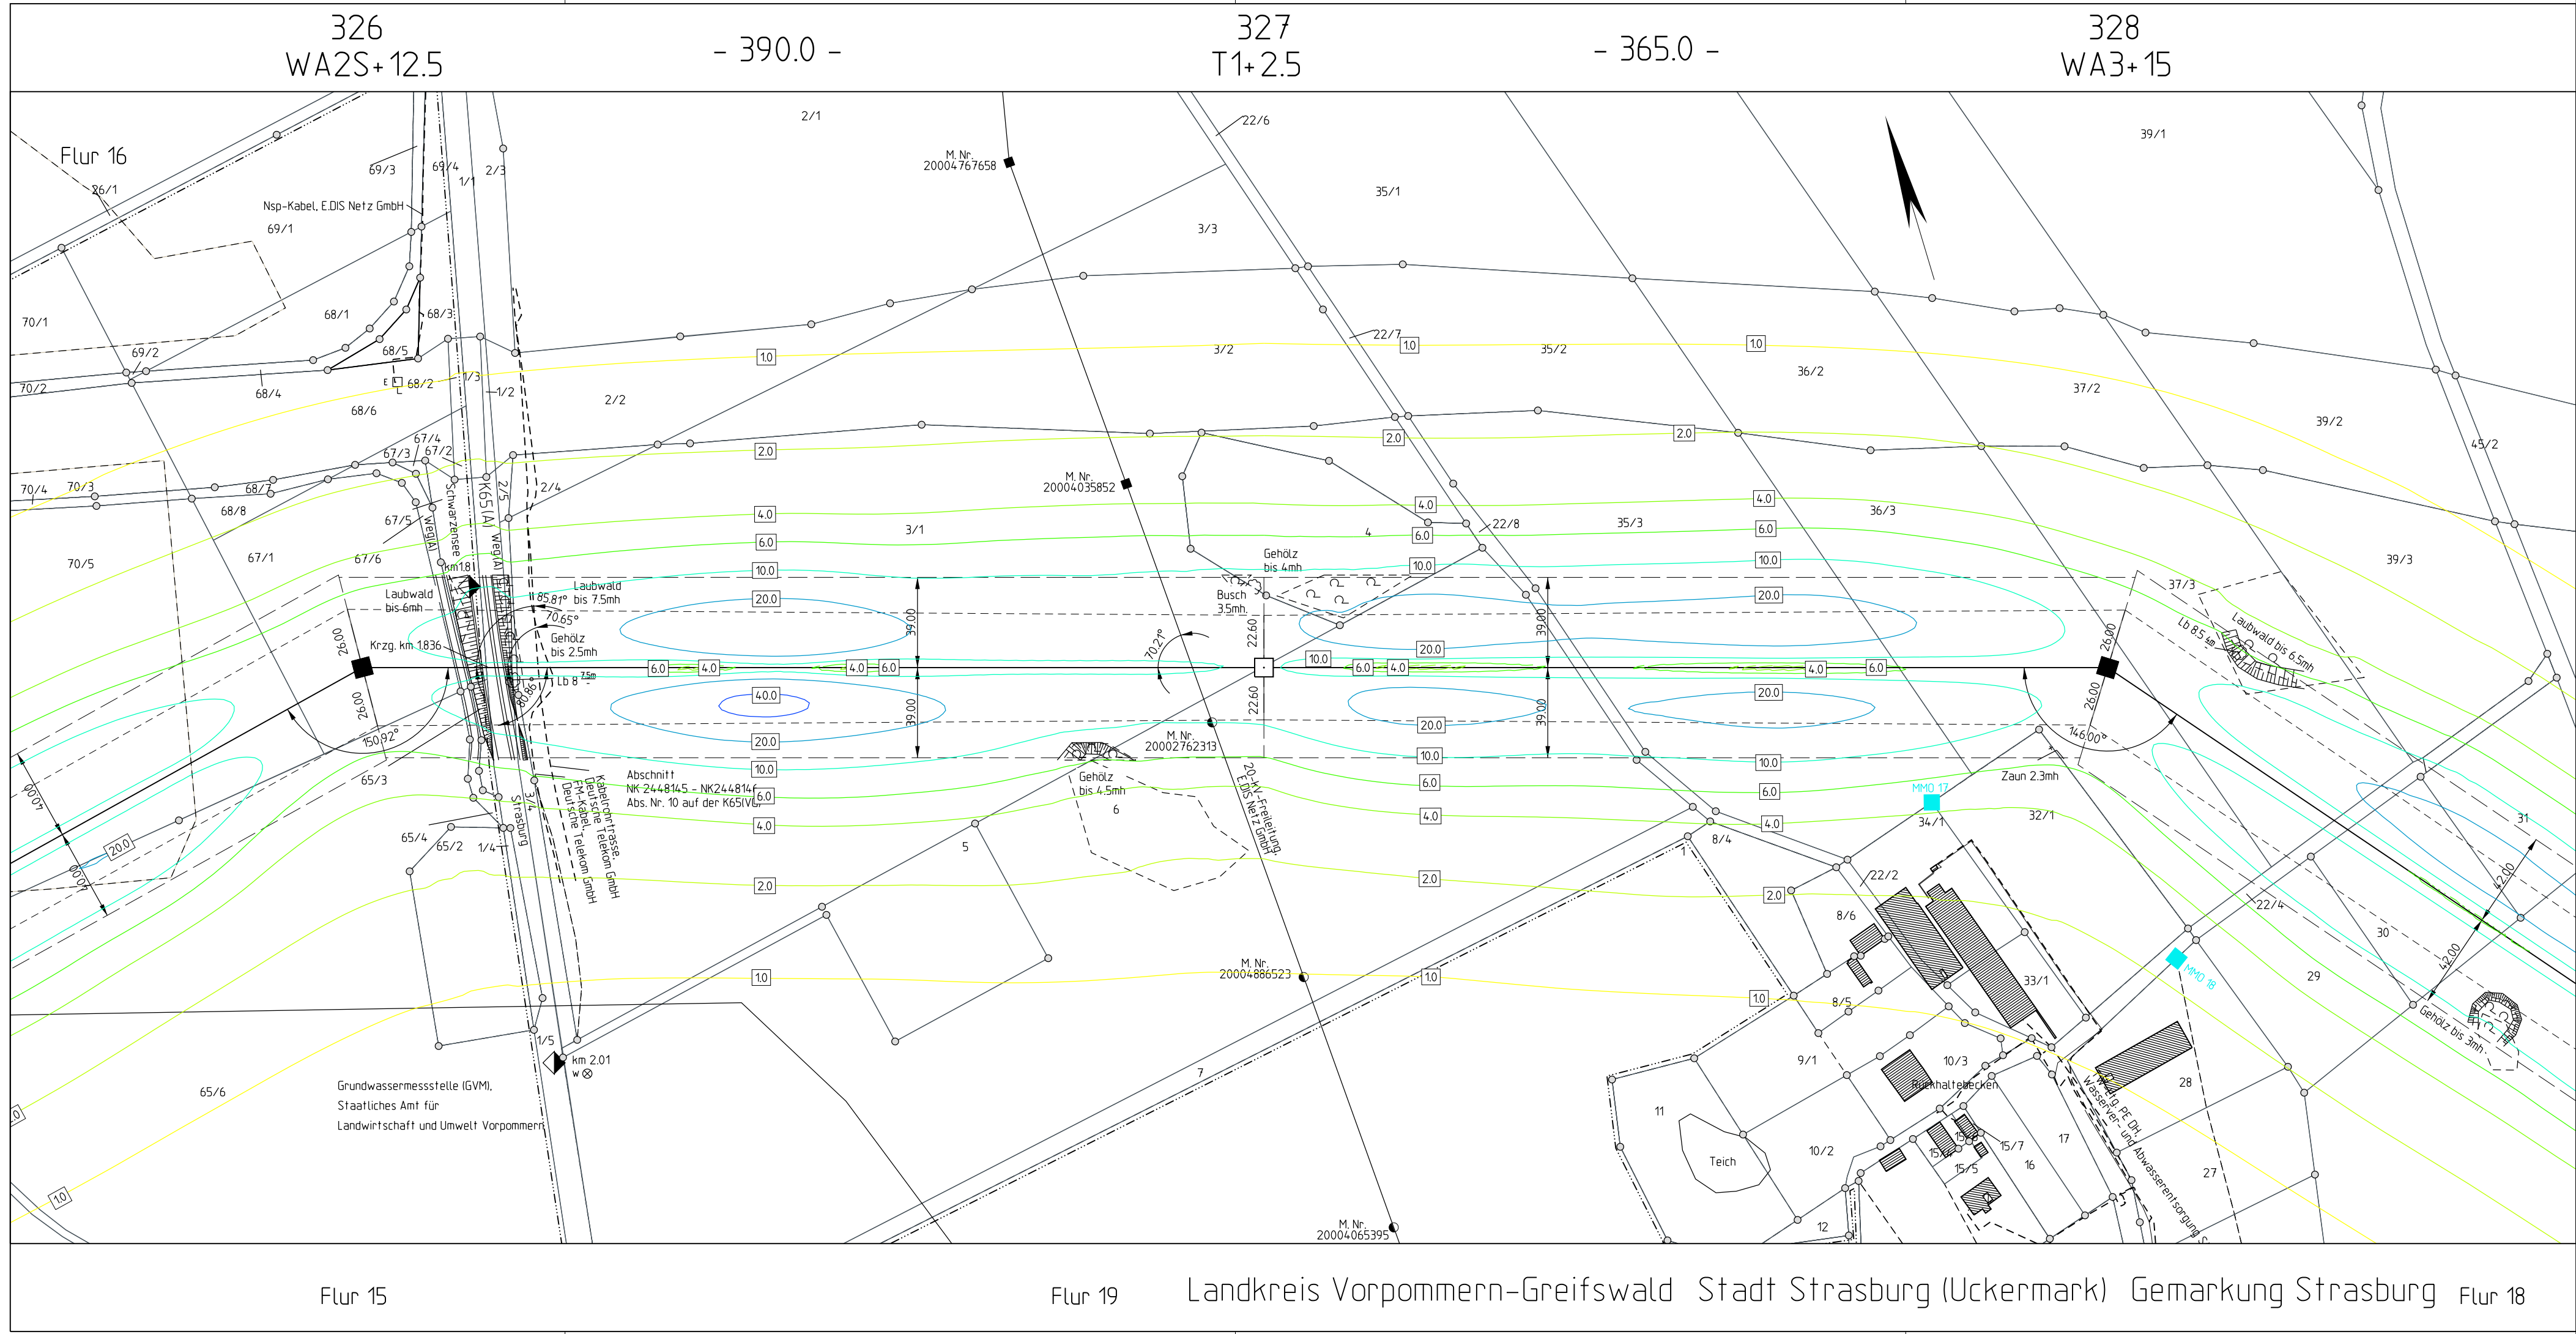

Planfeststellungsverfahren
Unterlagen nach § 43 EnWG

E.ON Group

Netzverstärkung Pasewalk - Güstrow
380-kV-Höchstspannungsleitung Güstrow - Siedenbrünzow -
Iven/West - Pasewalk/Nord - Pasewalk (BBPIG Vorhaben Nr. 53)

Abschnitt:
Iven/West - Pasewalk/Nord - Pasewalk

Titel:
Lageplan EMF M 326 - M 328 magnetische Flussdichte

Unterlage: 8.1.1.3

Blatt: 45 von 77

Maßstab: 1 : 2.000

Koordinatensystem:
ETRS 89 / UTM Zone 33

Legende:

magnetische Flussdichte in µT

Wohnbebauung im Expositionsbereich

Grenzen:

Staat

Land

Reg.Bez.

Kreis

Stadt/Gem.

Gemarkung

Flur

Flurstück

Nutzungsartengrenze

LSG / NSG

WSG

Sondergebiete

ISO-Linien magnetisch

■ Abspannmast

□ Tragmast

■ MMD 12

● MMD 10

mit Bemalung bis zum äußeren Seil

mit Bemalung bis zum äußeren Seil

Mitteleinsort mit Nr.

Immissionssort mit Nr.

Bestandsleitung (wird demonstriert)

Schutzstreifen

Flurstücksgrenze

Leitungsachse

Flurstücknummer

ruuhendes äußeres Seil

Maßstabort

0 50 100 150 200m

Vorhabensträgerin: 50Hertz Transmission GmbH

Heidestraße 2

D-10557 Berlin

Bearbeitung: OMEXOM Hochspannung GmbH

An der Marktbrücke 1

D-07554 Korbueßen

Nr.	Änderung	Datum	Name

aufgestellt: Berlin, 31.03.2025

festgestellt nach § 43b EnWG:

A. Deharde

M. Brüning

Flur 15 Flur 19 Landkreis Vorpommern-Greifswald Stadt Strasburg (Uckermark) Gemarkung Strasburg Flur 18