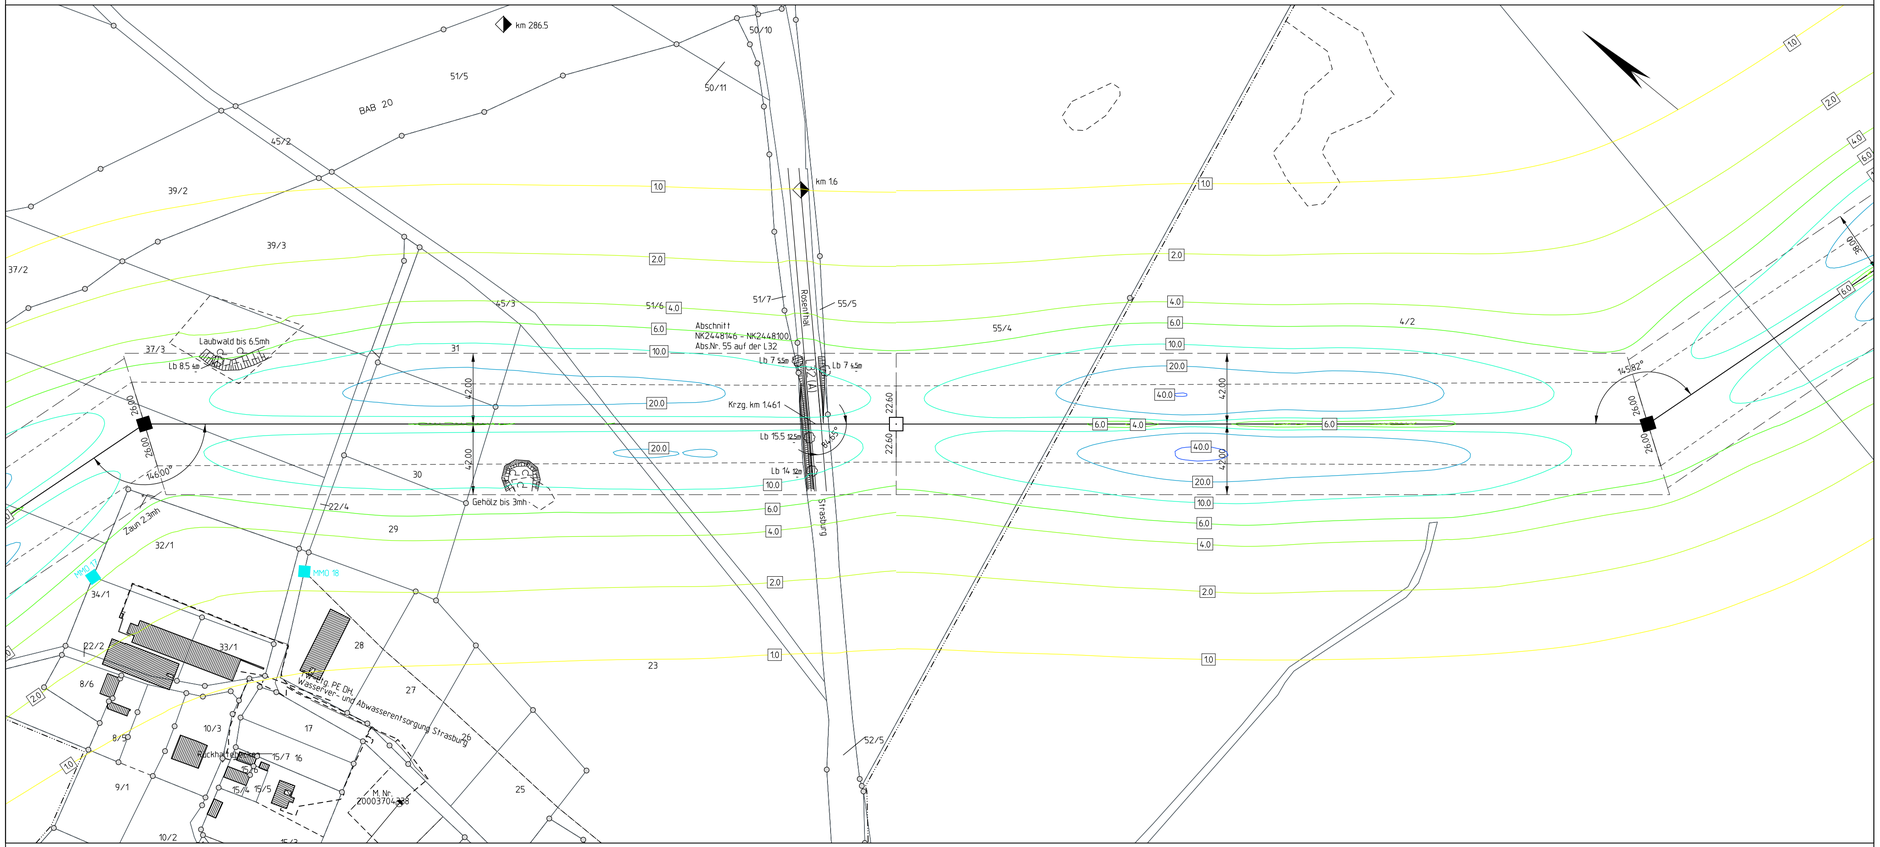

Flur 18 Landkreis Vorpommern-Greifswald Stadt Strasburg (Uckermark) Gemarkung Strasburg Flur 20

Planfeststellungsverfahren
Unterlagen nach § 43 EnWG

50hertz | Elia Group

Netzverstärkung Pasewalk - Güstrow

380-kV-Höchstspannungsleitung Güstrow - Siedenbrünzow - Iven/West - Pasewalk/Nord - Pasewalk (BBPIG Vorhaben Nr. 53)

Abschnitt:

Iven/West - Pasewalk/Nord - Pasewalk

Titel:

Lageplan EMF M 328 - M 330

magnetische Flussdichte

Unterlage: 8.1.1.3	Blatt: 46 von 77	Maßstab: 1 : 2.000	Koordinatensystem: ETRS 89 / UTM Zone 33

Legende:

magnetische Flussdichte in µT: 0.0 1.0 2.0 4.0 6.0 10.0 20.0 40.0 60.0 80.0 >100

Wohnbebauung im Expositionsbereich: Whs.

Grenzen :

- Staat
- Land
- Reg.Bez.
- Kreis
- Stadt/Gem.
- Gemarkung
- Flur
- Flurstück
- Nutzungsartengrenze
- LSG / NSG
- WSG
- Sondergebiete

ALKIS: © GeoBasis-DE/LGB 2024, © GeoBasis-DE/M-V 2024

ISO-Linien magnetisch: 6.0

- Abspannmast — mit Bemaßung bis zum äußeren Seil
- Tragmast — mit Bemaßung bis zum äußeren Seil
- MMO 12 — Mitmilierungsort mit Nr.
- IO 12 — Immissionsort mit Nr.

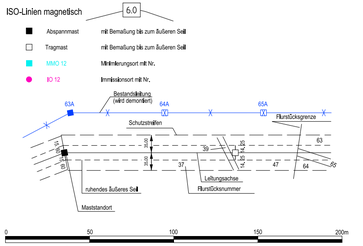

Vorhabensträgerin:	Bearbeitung:
50Hertz Transmission GmbH Heidestraße 2 D-10557 Berlin	OMEXOM Hochspannung GmbH An der Marktbrücke 1 D-07554 Korbußen

Nr.	Änderung	Datum	Name

aufgestellt: Berlin, 31.03.2025

A. Deharde M. Brüning

festgestellt nach § 43b EnWG: