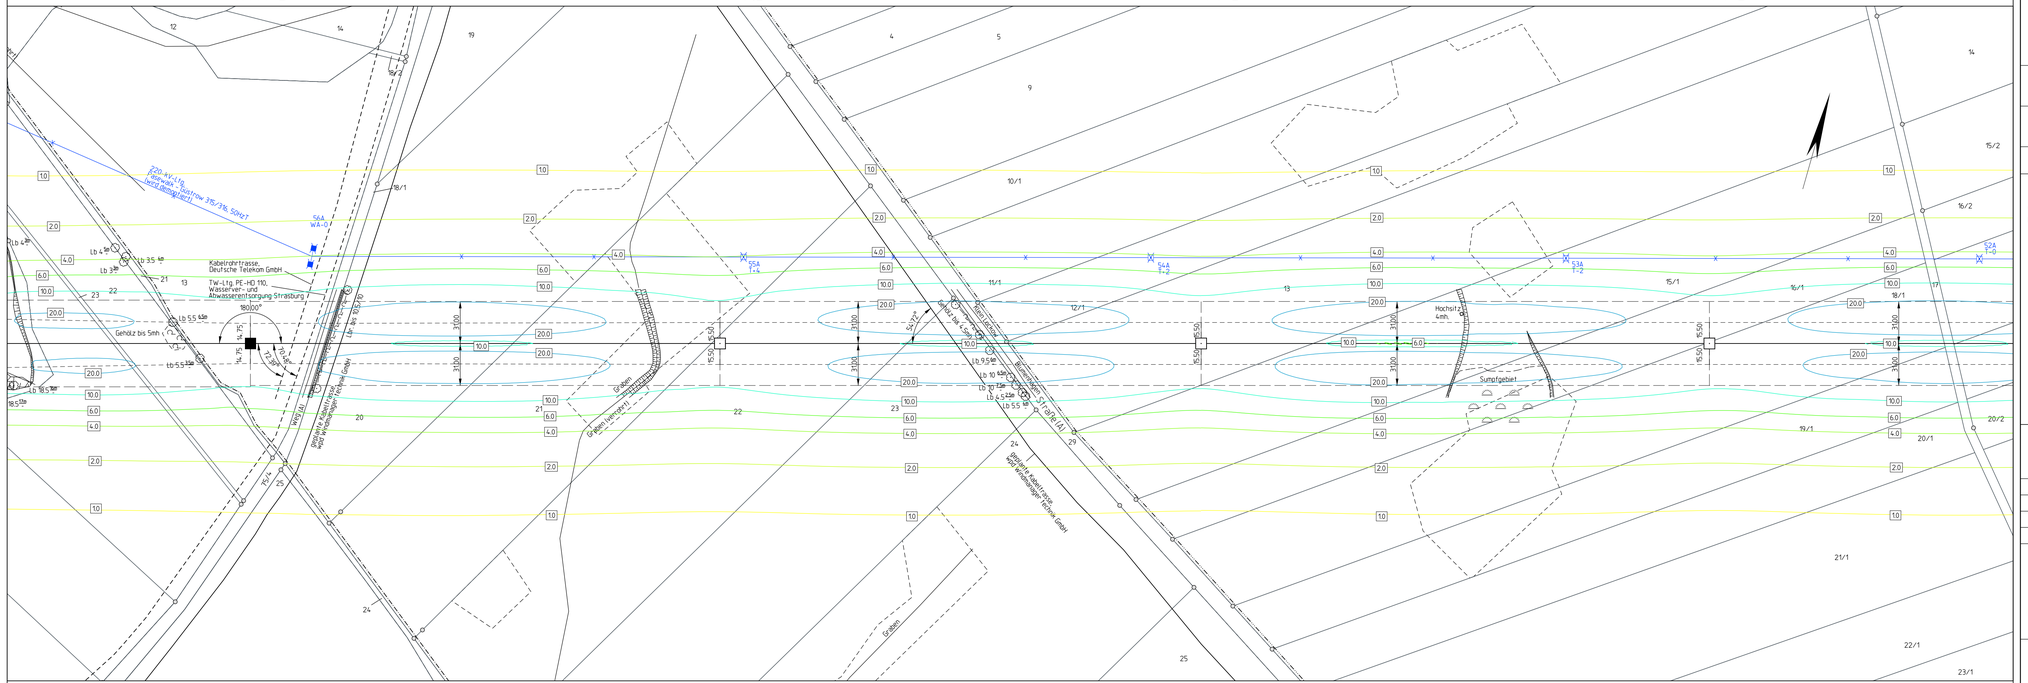

344
WA1+5
- 346.5 -
345
T1+7.5
- 355.0 -
346
T1+5
- 375.0 -
347
T1+5
220-kV-1-AL Güstrow 375/136, 50HzT
(wird zurückgebaut)
Kabelschutzrohrtrasse
Deutsche Telekom GmbH
TW-Ltg. PE-HD 110,
Wasserver- und
Abwasserentsorgung Strasburg
180/00°
Gehölz bis 5mh
Graben
Graben mit periodischer Wasserführung
Graben mit periodischer Wasserführung
Graben
Graben
Graben