


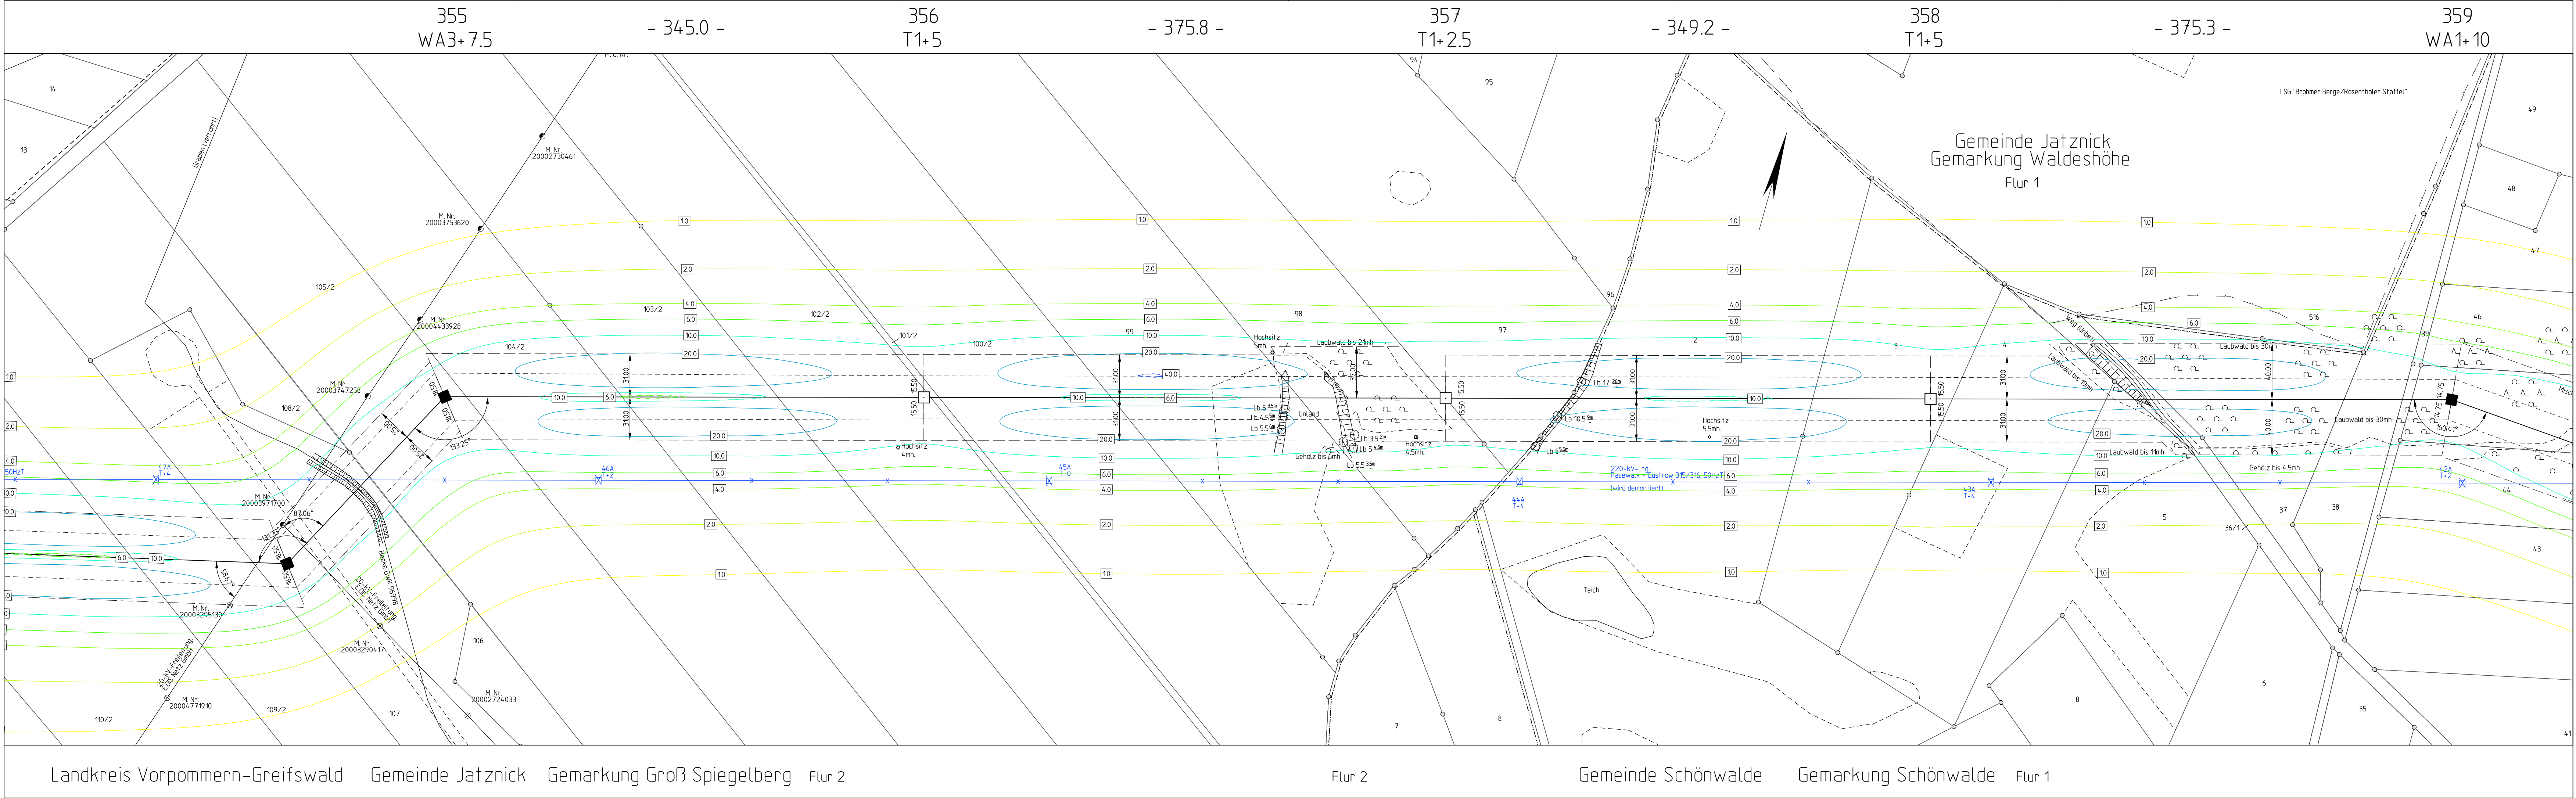

Planfeststellungsverfahren
Unterlagen nach § 43 EnWG

Ella Group

Netzverstärkung Pasewalk - Güstrow

380-kV-Höchstspannungsleitung Güstrow - Siedenbrünzow - Iven/West - Pasewalk/Nord - Pasewalk (BBPIG Vorhaben Nr. 53)

Abschnitt:

Iven/West - Pasewalk/Nord - Pasewalk

Titel:

Lageplan EMF M 355 - M 359 magnetische Flussdichte

Unterlage: 8.1.1.3

Blatt: 62 von 77

Maßstab: 1 : 2.000

Koordinatensystem: ETRS 89 / UTM Zone 33

Legende:

magnetische Flussdichte in μT

Wohnbebauung im Expositionsbereich

Grenzen :

Staat

Land

Reg.Bez.

Kreis

Stadt/Gem.

Gemarkung

Flur

Flurstück

Nutzungsartengrenze

LSG / NSG

WSG

Sondergebiete

ISO-Linien magnetisch

■ Absperrmast

□ Tragmast

■ MNO 12

● MNO 12

mit Bemalung bis zum äußeren Stab

mit Bemalung bis zum äußeren Stab

Mitkennungsort mit Nr.

Immissionsort mit Nr.

ALKS: © GeoBase-DE/LSG 2024, © GeoBase-DE/MV 2024

Vorhabensträgerin: 50Hertz Transmission GmbH

Heidestraße 2

D-10557 Berlin

Bearbeitung: OMEXOM Hochspannung GmbH

An der Marktbrücke 1

D-07554 Korbüßen

Nr.	Änderung	Datum	Name

aufgestellt: Berlin, 31.03.2025

festgestellt nach § 43b EnWG:

A. Deharde

M. Brüning

Landkreis Vorpommern-Greifswald

Gemeinde Jatznick

Gemarkung Groß Spiegelberg

Flur 2

Flur 2

Gemeinde Schönwalde

Gemarkung Schönwalde

Flur 1