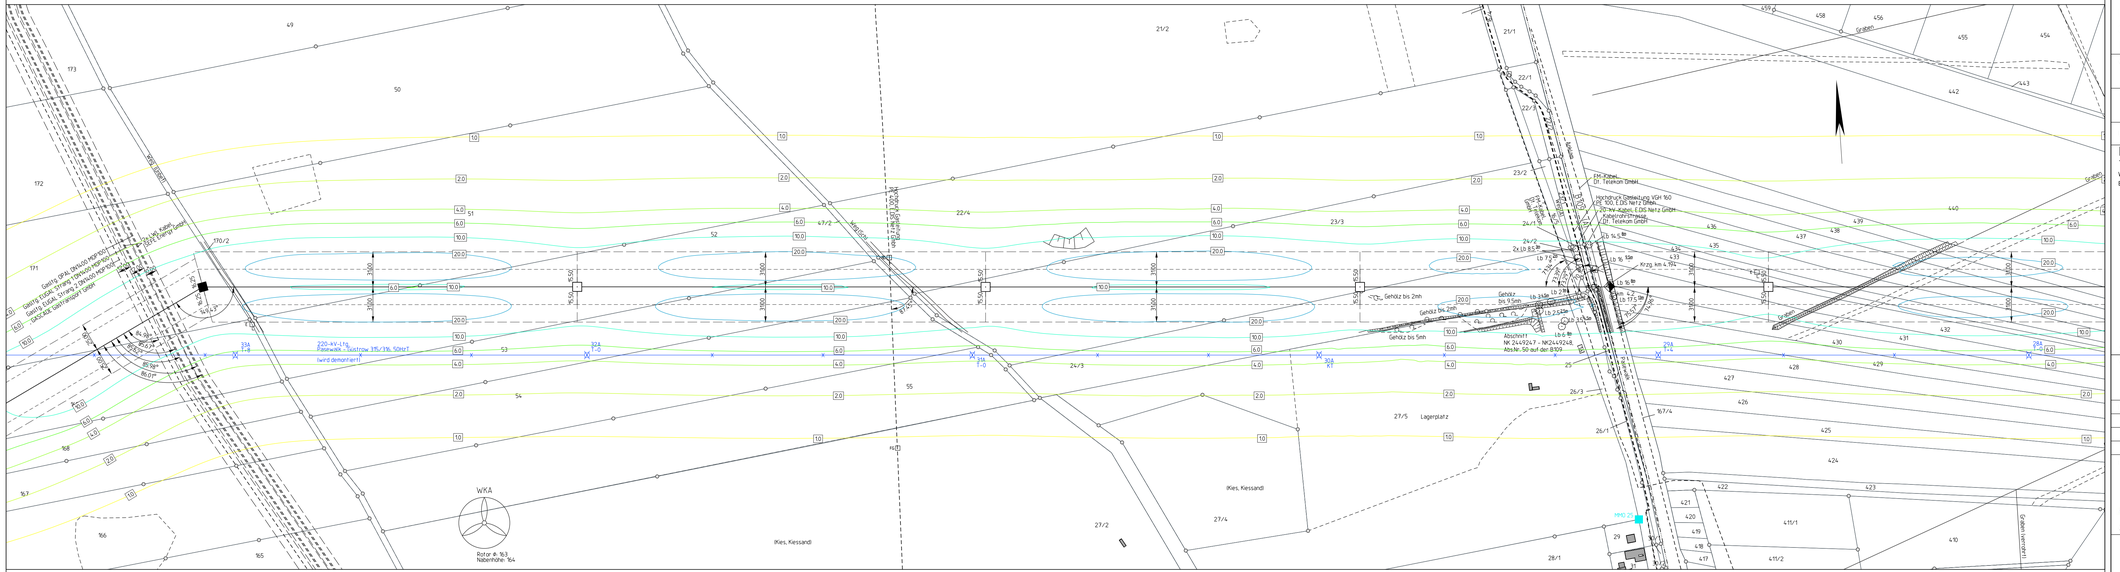
367
WA2+2.5
- 330.0 -
368
T1+5
- 360.0 -
369
T1+5
- 330.0 -
370
T1+2.5
- 360.0 -
371
T1+10
Gemarkung Belling, Flur 1
Gemarkung Belling, Flur 2
(wird demontiert)
Gehölz bis 2mh
Gehölz bis 5mh
Abschnitt
Abs.Nr. 50 auf der B109
WKA
Rotor ø: 163
Nabenhöhe: 164
Lagerplatz
Ikies, Kiessand
Graben unverrohrt
Graben
