


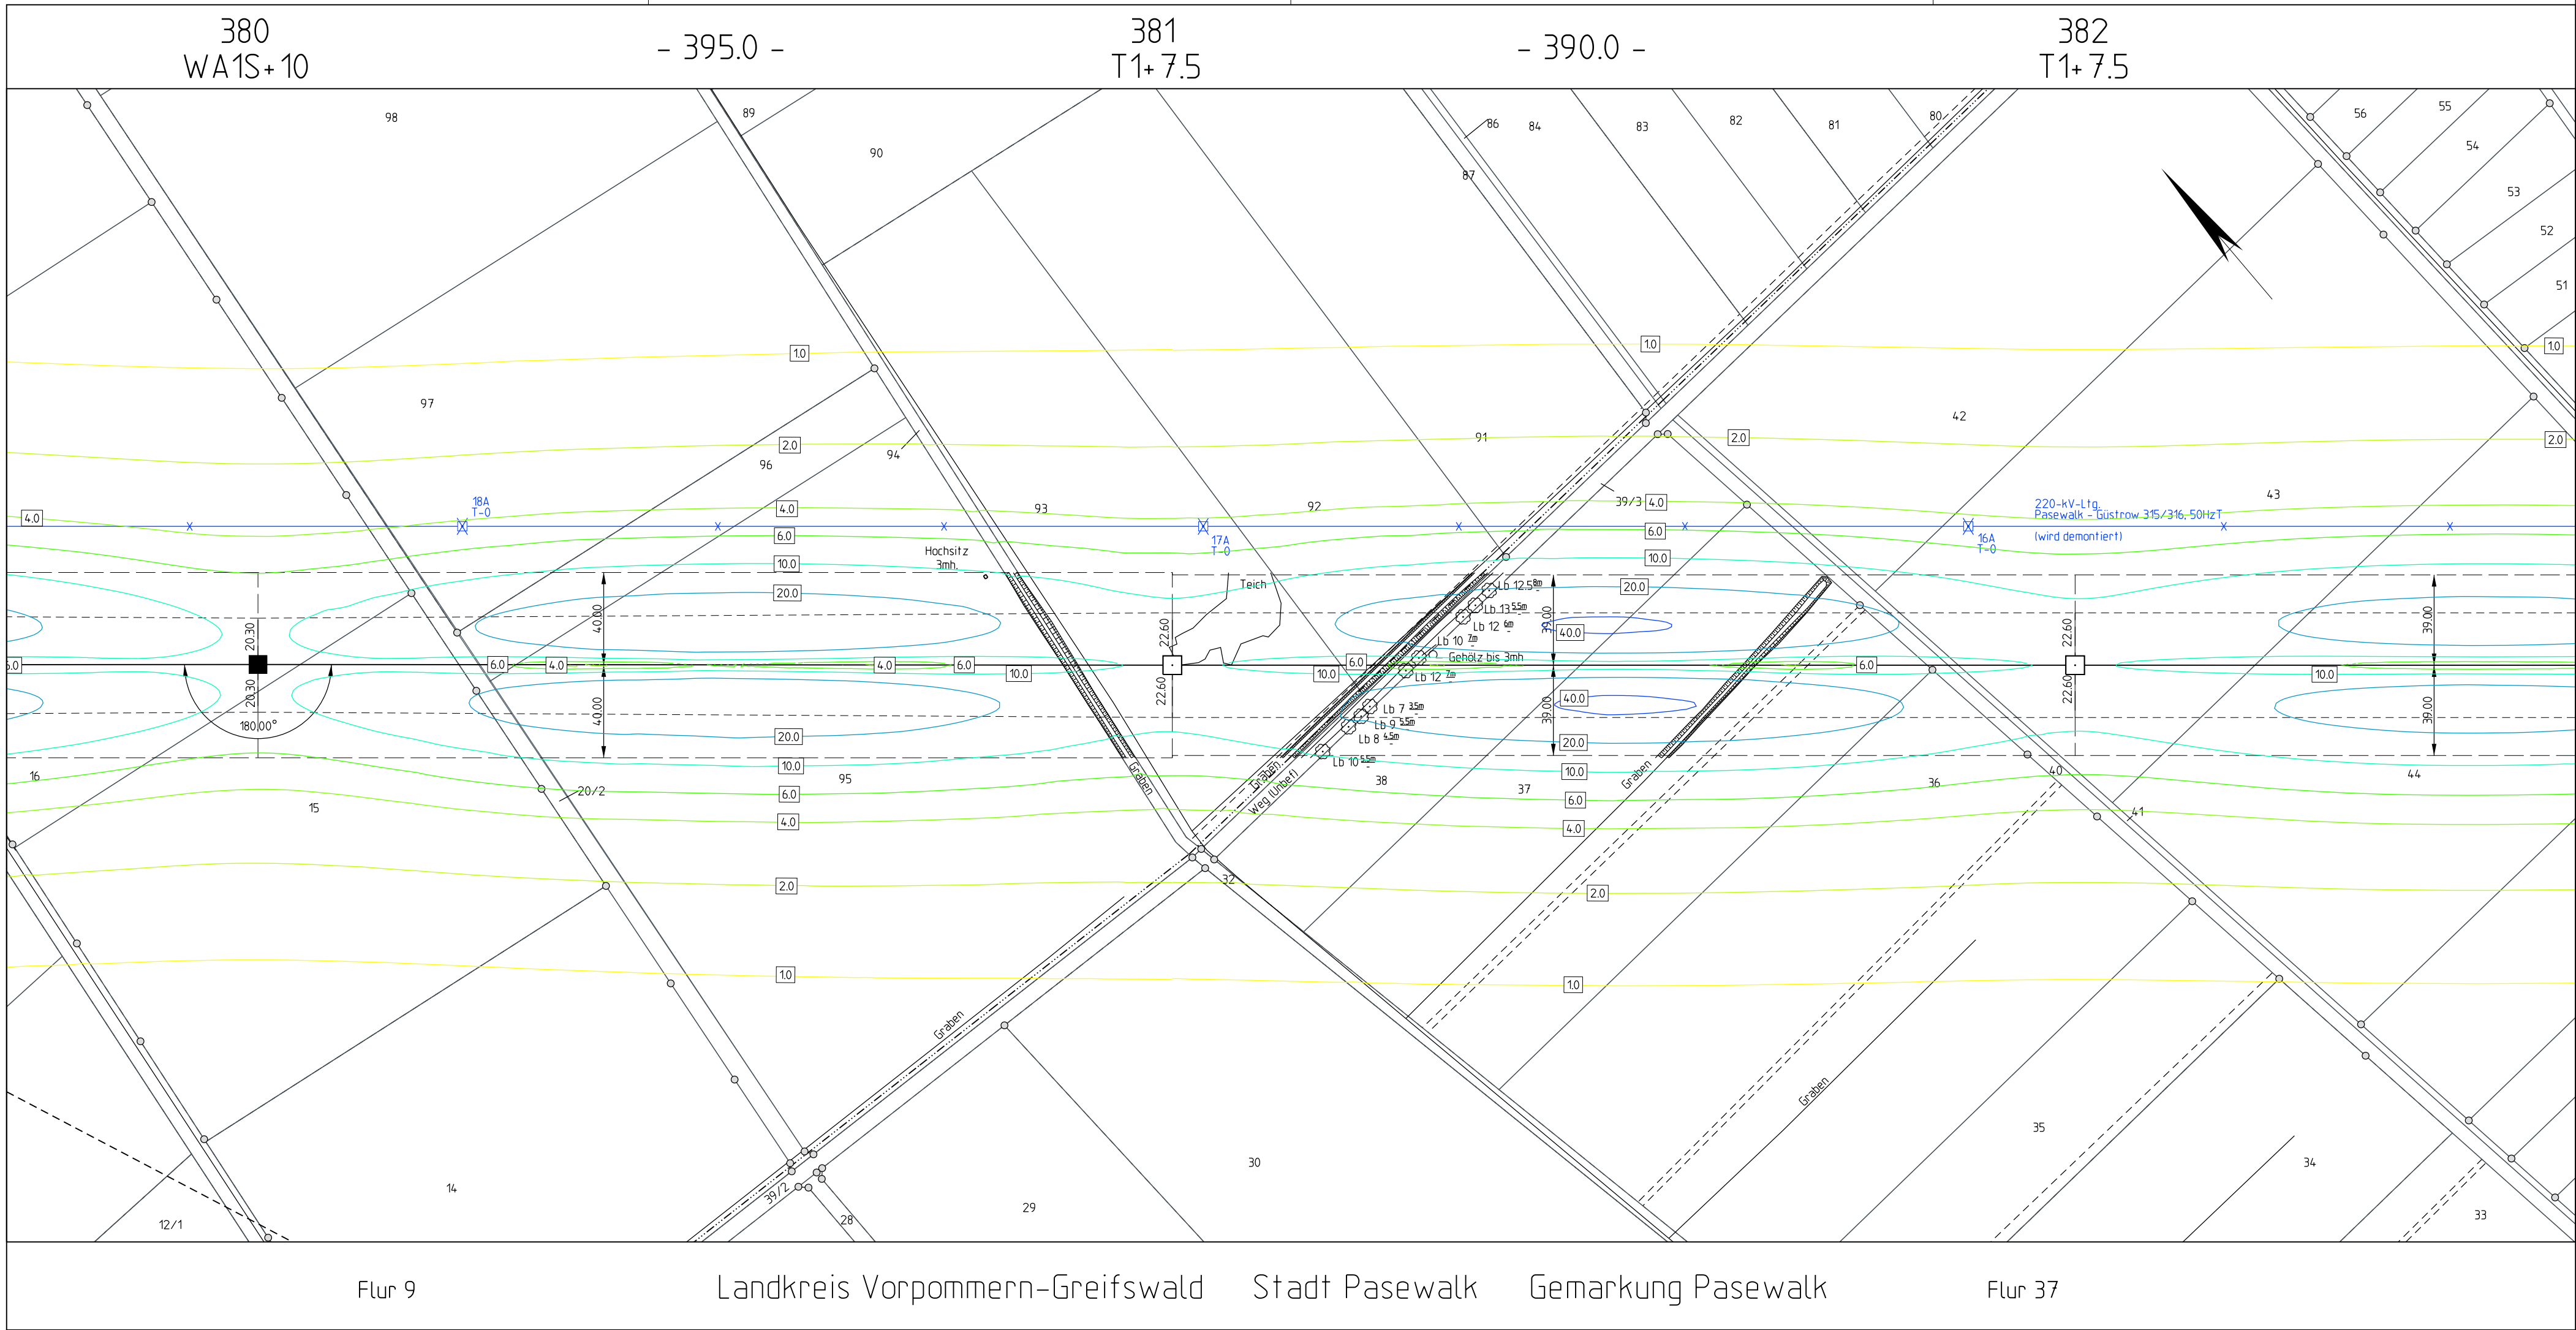

Planfeststellungsverfahren
Unterlagen nach § 43 EnWG

Ella Group

Netzverstärkung Pasewalk - Güstrow
380-kV-Höchstspannungsleitung Güstrow - Siedenbrünzow -
Iven/West - Pasewalk/Nord - Pasewalk (BBPIG Vorhaben Nr. 53)

Abschnitt:
Iven/West - Pasewalk/Nord - Pasewalk

Titel:
Lageplan EMF M 380 - M 382 magnetische Flussdichte

Unterlage: 8.1.1.3

Blatt: 72 von 77

Maßstab: 1 : 2.000

Koordinatensystem:
ETRS 89 / UTM Zone 33

Legende:

magnetische
Flussdichte in µT

Wohnbebauung im
Expositionsbereich

Grenzen :

Staat

Land

Reg.Bez.

Kreis

Stadt/Gem.

Gemarkung

Flur

Flurstück

Nutzungsartengrenze

LSG / NSG

WSG

Sondergebiete

ISO-Linien magnetisch

■ Abspannmast

□ Tragmast

■ MMQ 12

● IO 12

mit Bemalung bis zum äußeren Seil

mit Bemalung bis zum äußeren Seil

Mitteleinlenkungsstelle mit Nr.

Immissionssort mit Nr.

Bestandsleitung
(wird demonitiert)

Schutzstreifen

Flursücksgrenze

Leitungsachse

Flurstücksnummer

ruuhendes äußeres Seil

Maststandort

ALKIS: © GeoBasis-DE/LGB 2024,
© GeoBasis-DE/M-V 2024

Vorhabensträgerin: 50Hertz Transmission GmbH

Heidestraße 2

D-10557 Berlin

Bearbeitung: OMEXOM Hochspannung GmbH

An der Marktbrücke 1

D-07554 Korbueßen

Nr.	Änderung	Datum	Name

aufgestellt: Berlin, 31.03.2025

A. Deharde

M. Bruning

festgestellt nach § 43b EnWG: