




Planfeststellungsverfahren
Unterlagen nach § 43 EnWG

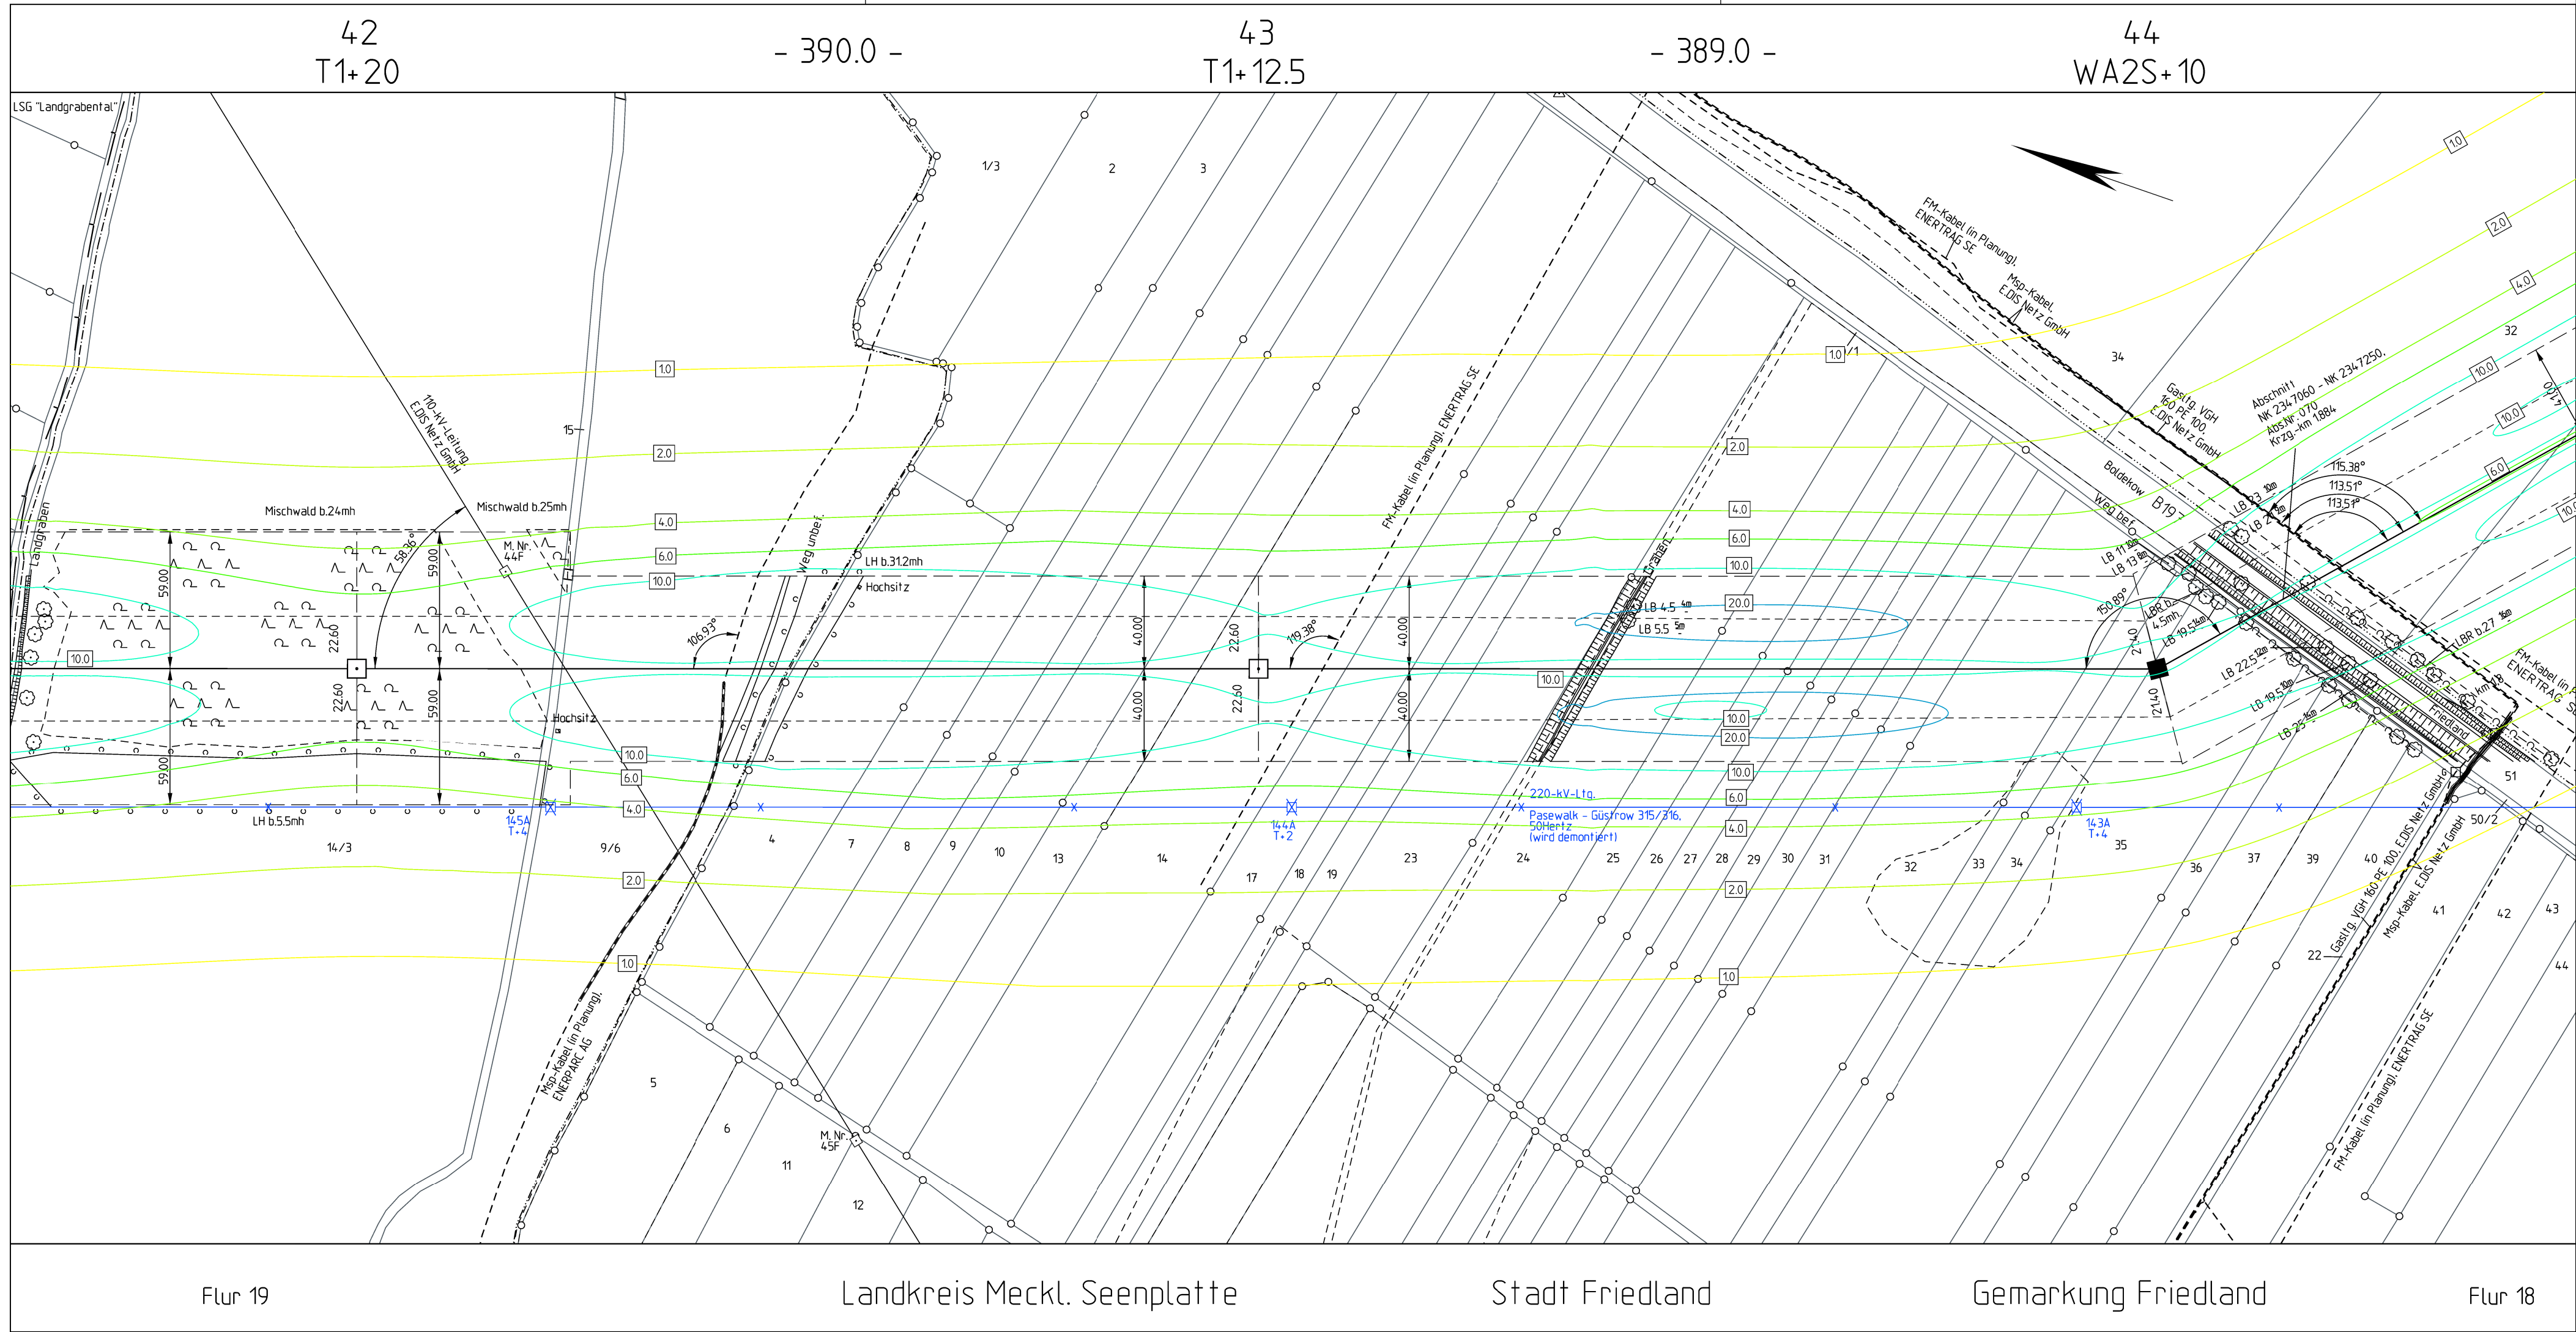

Elia Group

Netzverstärkung Pasewalk - Güstrow

380-kV-Höchstspannungsleitung Güstrow - Siedenbrünzow - Iven/West - Pasewalk/Nord - Pasewalk (BBPIG Vorhaben Nr. 53)

Abschnitt:

Lageplan EMF M 42 - M 44

magnetische Flussdichte

Unterlage: 8.1.1.3

Blatt: 18 von 77

Maßstab: 1 : 2.000

Koordinatensystem: ETRS 89 / UTM Zone 33

Legende:

magnetische Flussdichte in µT



0.0 1.0 2.0 4.0 6.0 10.0 20.0 40.0 60.0 80.0 >100

Wohnbebauung im Expositionsbereich

 Wbs.

Grenzen :

Staat

Land

Reg. Bez.

Kreis

Stadt/Gem.

Gemarkung

Flur

Flurstück

Nutzungsartengrenze

LSG / NSG

WSG

Sondergebiete

ISO-Linien magnetisch

■ Abspannmast

□ Tragmast

■ MMO 12

● IO 12

mit Bemalung bis zum äußeren Seil

mit Bemalung bis zum äußeren Seil

Minimierungsort mit Nr.

Immissionsort mit Nr.

Bestandsleitung (wird demoniert)

Schutzstreifen

Flurstücksgrenze

Leitungssache

Flurstücknummer

Maststandort

0 50 100 150 200m

Vorhabensträgerin: 50Hertz Transmission GmbH

Heidestraße 2

D-10557 Berlin

Bearbeitung: OMEXOM Hochspannung GmbH

Schulstraße 124

D-29664 Walsrode


Nr.	Änderung	Datum	Name
01	Umgehung Bauersheim	28.11.2025	Steinmüller

aufgestellt: Berlin, 31.03.2025

festgestellt nach § 43b EnWG:



A. Deharde

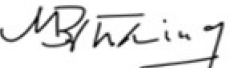

M. Brüning