




Planfeststellungsverfahren
Unterlagen nach § 43 EnWG

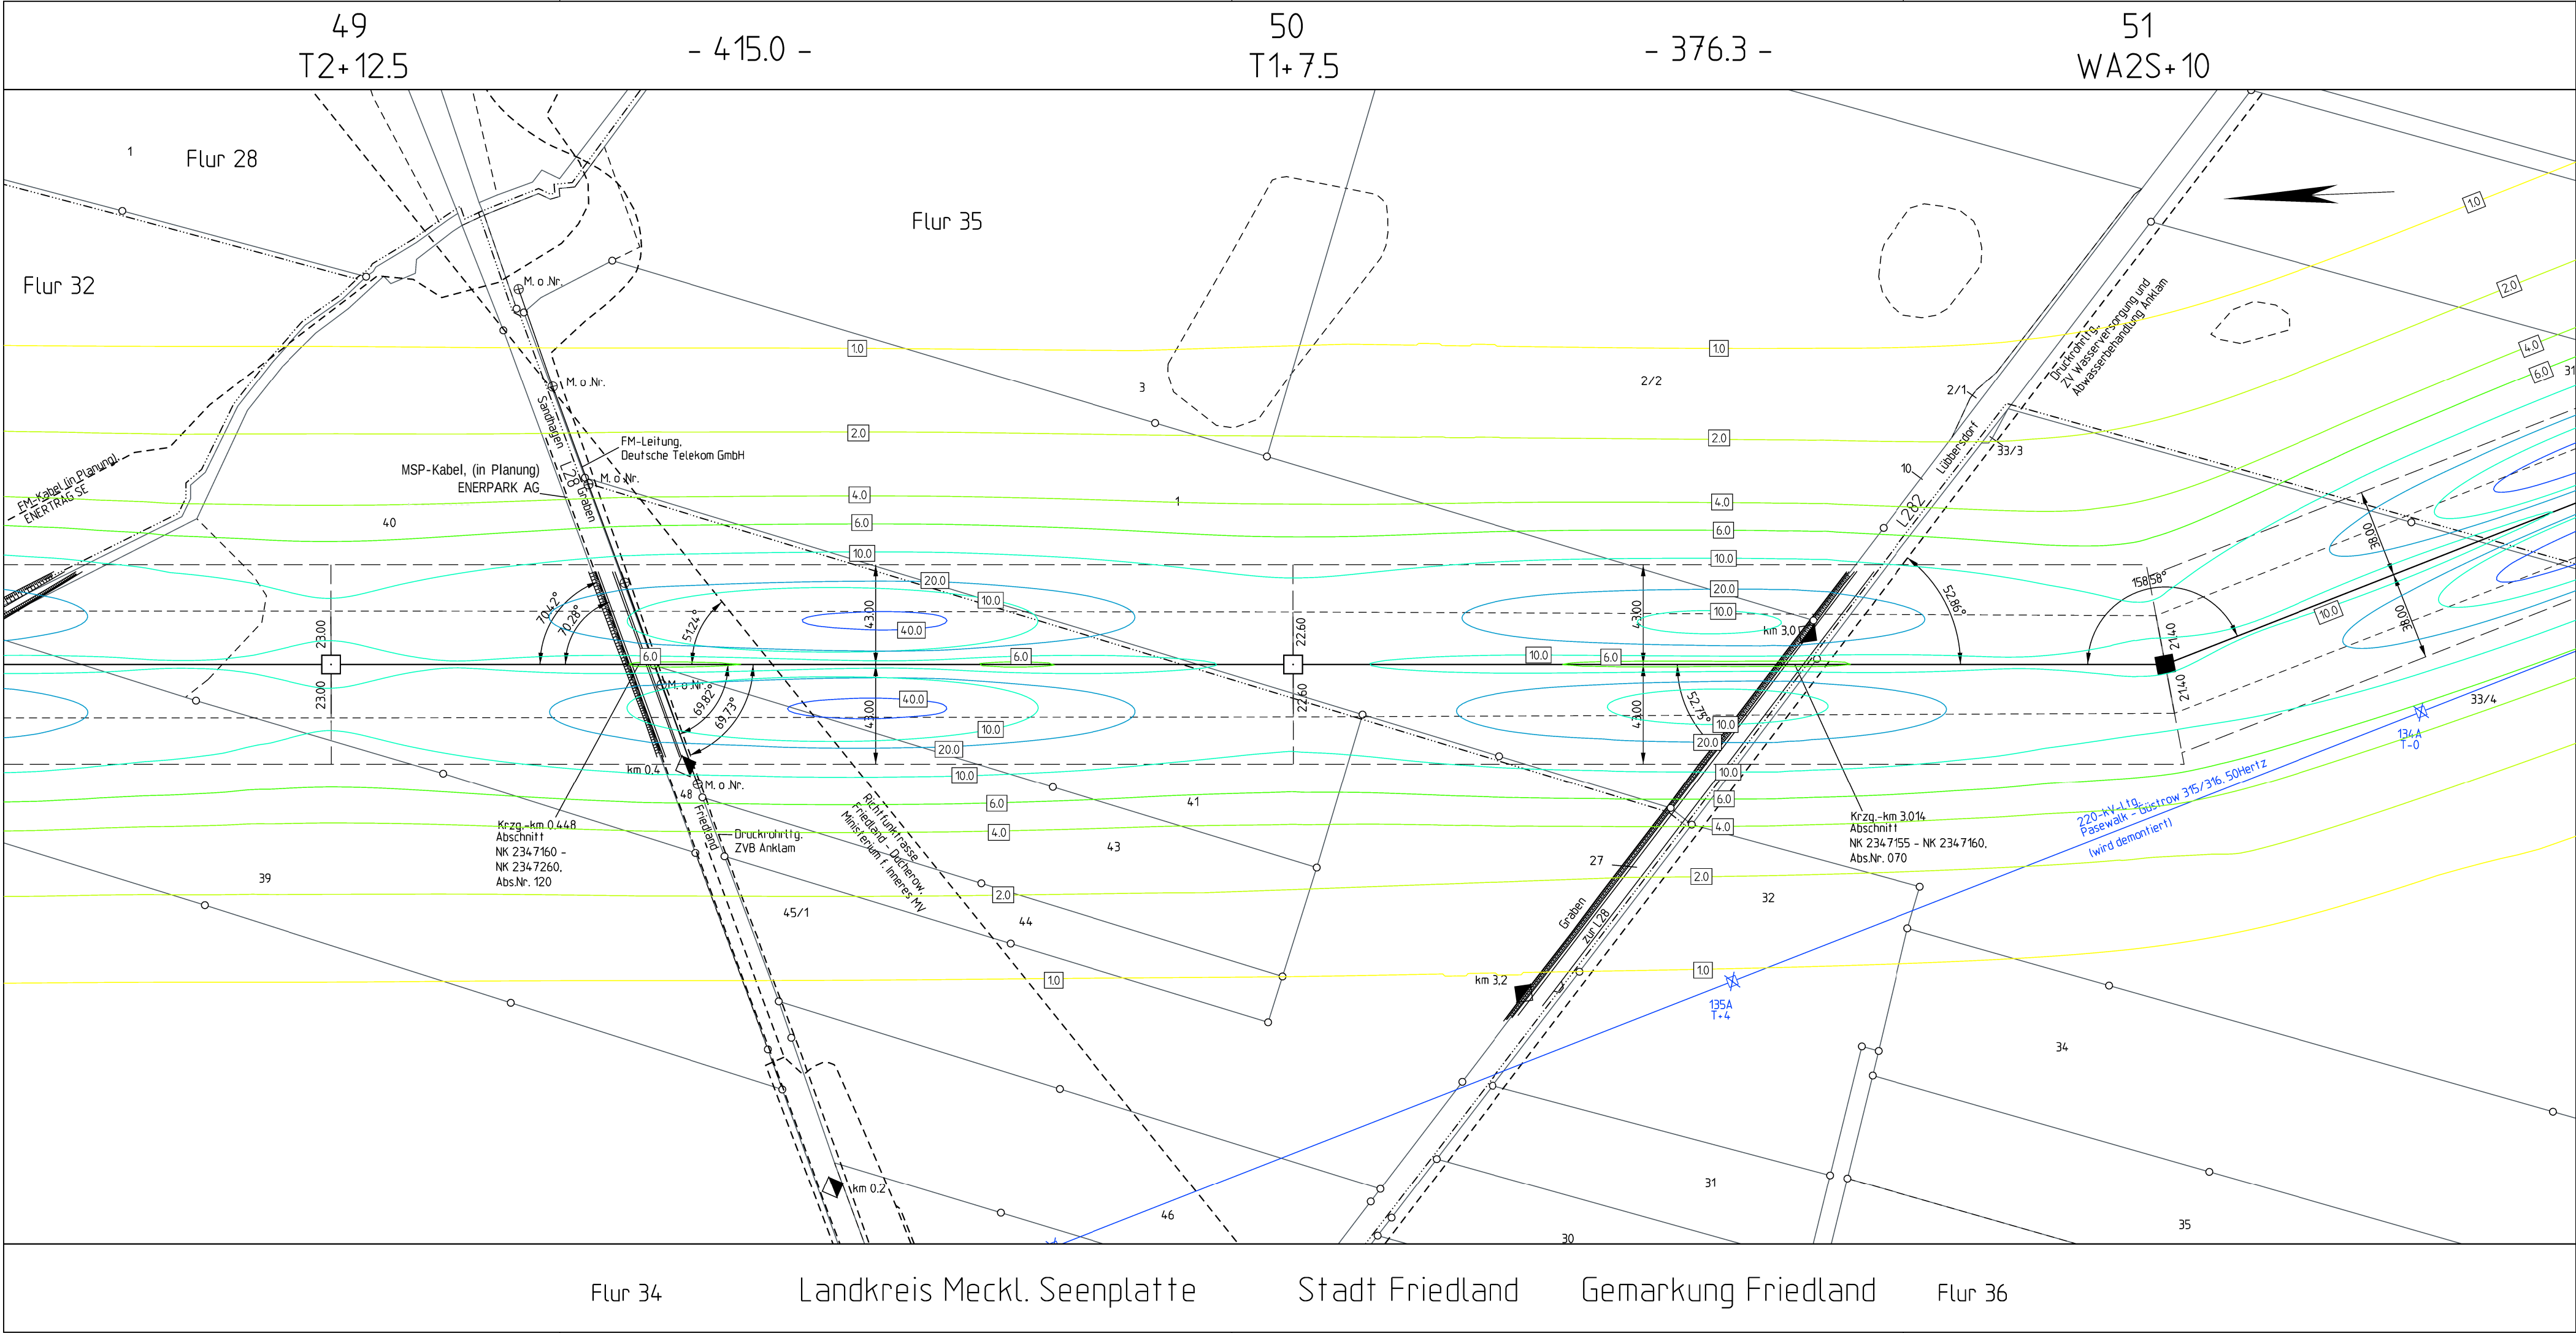

Elia Group

Netzverstärkung Pasewalk - Güstrow
380-kV-Höchstspannungsleitung Güstrow - Siedenbrünzow -
Iven/West - Pasewalk/Nord - Pasewalk (BBPIG Vorhaben Nr. 53)

Abschnitt:

Lageplan EMF M 49 - M 51magnetische Flussdichte

Titel:

Lageplan EMF M 49 - M 51magnetische Flussdichte

Unterlage: 8.1.1.3

Blatt: 21 von 77

Maßstab: 1 : 2.000

Koordinatensystem:
ETRS 89 / UTM Zone 33

Legende:

Wohnbebauung im Expositionsbereich



Grenzen :

Staat

Land

Reg. Bez.

Kreis

Stadt/Gem.

Gemarkung

Flur

Flurstück

Nutzungsartengrenze

LSG / NSG

WSG

Sondergebiete

ISO-Linien magnetisch

■ Abspannmast

□ Tragmast

■ M10 12

● M10 12

mit Bemalung bis zum äußeren Seil

mit Bemalung bis zum äußeren Seil

Minimierungsort mit Nr.

Immissionsort mit Nr.

Bestandsleitung (wird demoniert)

Schutzstreifen

Flurstücksgrenze

Flurstück

Leitungssache

Flurstücknummer

ruhendes äußeres Seil

Maststandort

0 50 100 150 200m

ALKIS: © GeoBasis-DE/M-V 2024

Vorhabensträgerin: 50Hertz Transmission GmbH

Heidestraße 2

D-10557 Berlin

Bearbeitung:

OMEXOM Hochspannung GmbH

Schulstraße 124

D-29664 Walsrode


Nr.	Änderung	Datum	Name
01	Umgehung Buaersheim	28.11.2025	Steinmüller

aufgestellt: Berlin, 31.03.2025

festgestellt nach § 43b EnWG:



A. Deharde

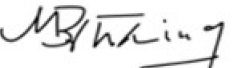

M. Brüning