




Planfeststellungsverfahren

Unterlagen nach § 43 EnWG

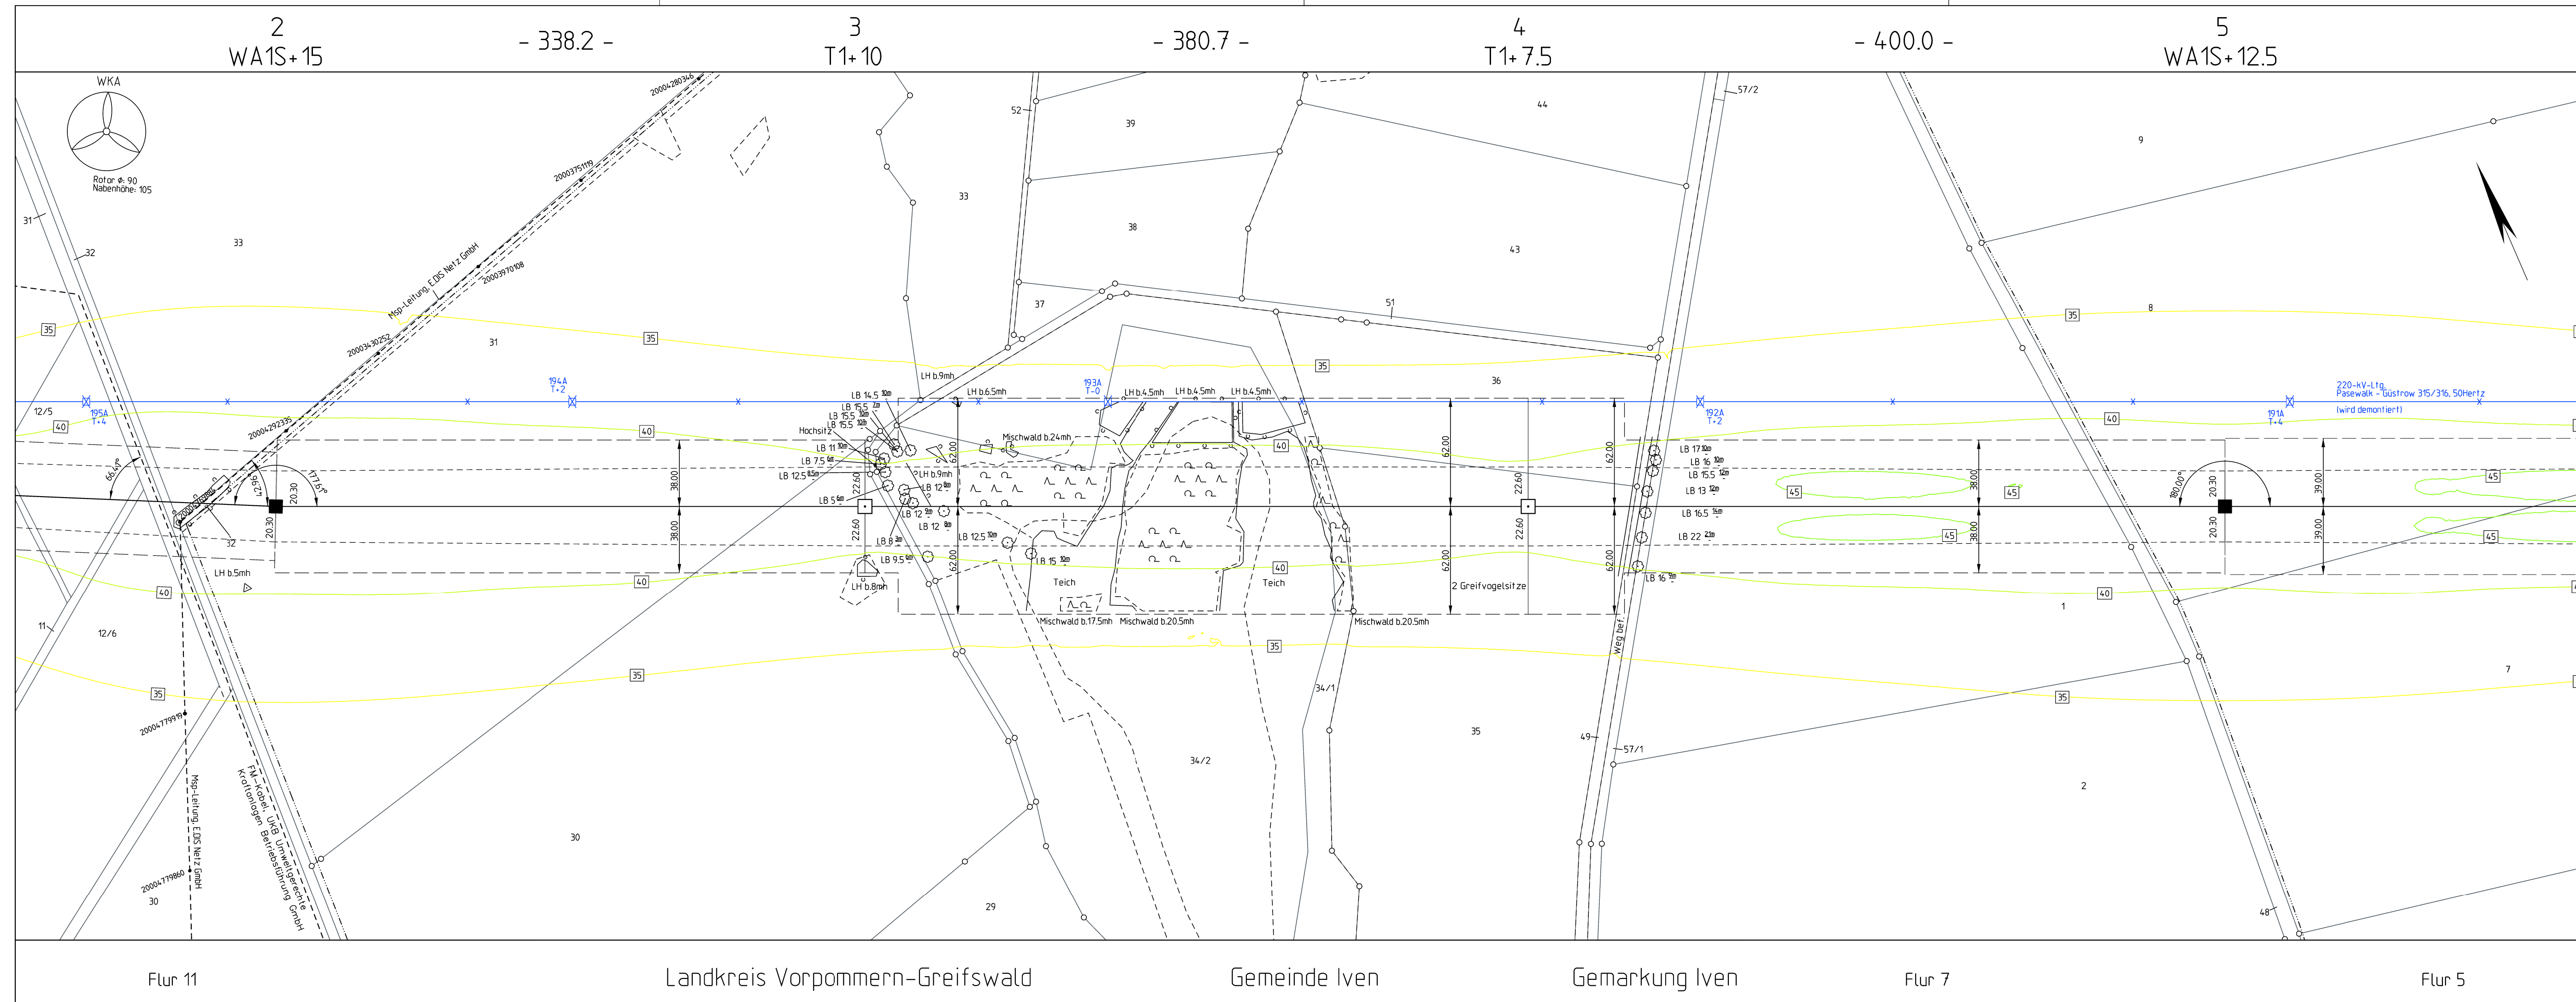

Netzverstärkung Pasewalk - Güstrow
380-kV-Höchstspannungsleitung Güstrow - Siedenbrünzow -
Iven/West - Pasewalk/Nord - Pasewalk (BBPIG Vorhaben Nr. 53)

Abschnitt:

Iven/West - Pasewalk/Nord - Pasewalk

Titel:

Lageplan Schallpegel M 2 - M 5


Unterlage: 8.1.2.2

Blatt: 3 von 77

Maßstab: 1 : 2.000

Koordinatensystem:
ETRS 89 / UTM Zone 33

Legende:

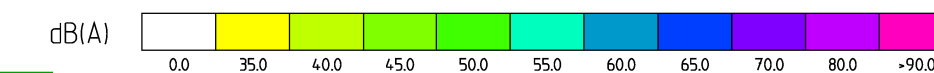


Wohnbebauung im Expositionsbereich

Grenzen :

Staat	
Land	
Reg. Bez.	
Kreis	
Stadt/Gem.	
Gemarkung	
Flur	
Flurstück	
Nutzungsartengrenze	
LSG / NSG	
WSG	
Sondergebiete	

ISO-Linien Schall 

	Abspannmast	mit Bemaßung bis zum äußeren
	Tragmast	mit Bemaßung bis zum äußeren
	IO 12	Immissionsort mit Nr.

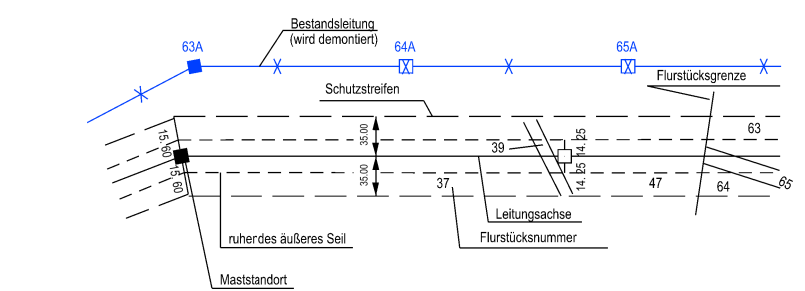

ALKIS: © GeoBasis-DE/M-V 2024

Vorhabensträgerin: 50Hertz Transmission GmbH
Heidestraße 2
D-10557 Berlin

Bearbeitung:	OMEXOM Hochspannung GmbH Schulstraße 124 D-29664 Walsrode
--------------	---

Nr.	Änderung	Datum	Name

aufgestellt: Berlin, 31.03.2025

	festgestellt nach § 43b EnWG
--	------------------------------

i A.1 *del*

A. Deharde

My thinking

M. Brüning