


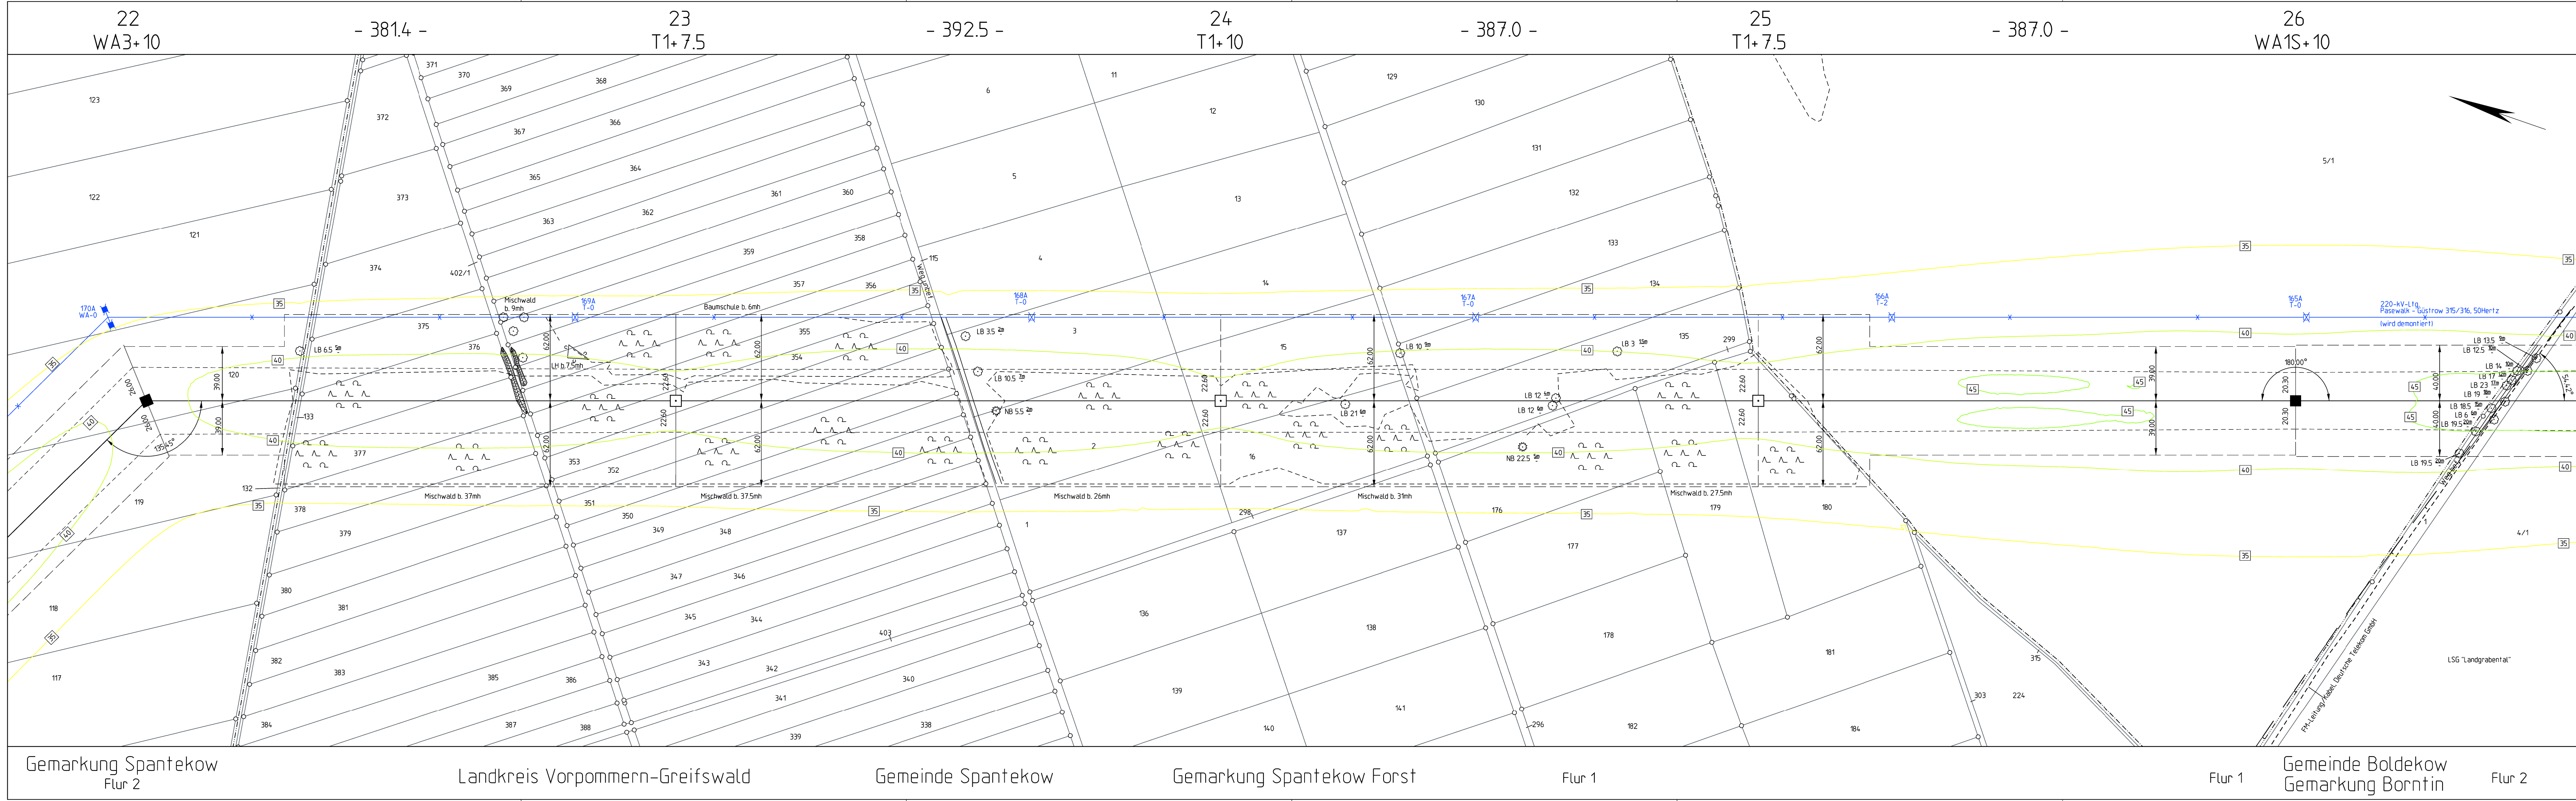

Planfeststellungsverfahren
Unterlagen nach § 43 EnWG

Ella Group

Netzverstärkung Pasewalk - Güstrow
380-kV-Höchstspannungsleitung Güstrow - Siedenbrünzow -
Iven/West - Pasewalk/Nord - Pasewalk (BBPIG Vorhaben Nr. 53)

Abschnitt:
Iven/West - Pasewalk/Nord - Pasewalk

Titel:
Lageplan Schallpegel M 22 - M 26

Unterlage: 8.1.2.2

Blatt: 10 von 77

Maßstab: 1 : 2.000

Koordinatensystem:
ETRS 89 / UTM Zone 33

Legende:

Wohnbebauung im Expositionsbereich

ISO-Linien Schall

■ Abspannmast mit Bemalung bis zum äußeren Seil

□ Tragmast mit Bemalung bis zum äußeren Seil

● Immissionsort mit Nr.

Bestandsrichtung (wind demontiert)

Schutzzahlen

Flurstückgrenze

Lehungsart

Flurstücknummer

0 50 100 150 200m

Grenzen :

Staat

Land

Reg.Bez.

Kreis

Stadt/Gem.

Gemarkung

Flur

Flurstück

Nutzungsartengrenze

LSG / NSG

WSG

Sondergebiete

ALKIS: © GeoBasis-DE/M-V 2024

Vorhabensträgerin: 50Hertz Transmission GmbH
Heidestraße 2
D-10557 Berlin

Bearbeitung: OMEXOM Hochspannung GmbH
Schulstraße 124
D-29664 Walsrode

Nr.	Änderung	Datum	Name

aufgestellt: Berlin, 31.03.2025

A. Deharde

M. Brüning

festgestellt nach § 43b EnWG:

Gemarkung Spantekow
Flur 2

Landkreis Vorpommern-Greifswald

Gemeinde Spantekow

Gemarkung Spantekow Forst

Flur 1

Flur 1

Gemeinde Boldekow
Gemarkung Borntin

Flur 2