


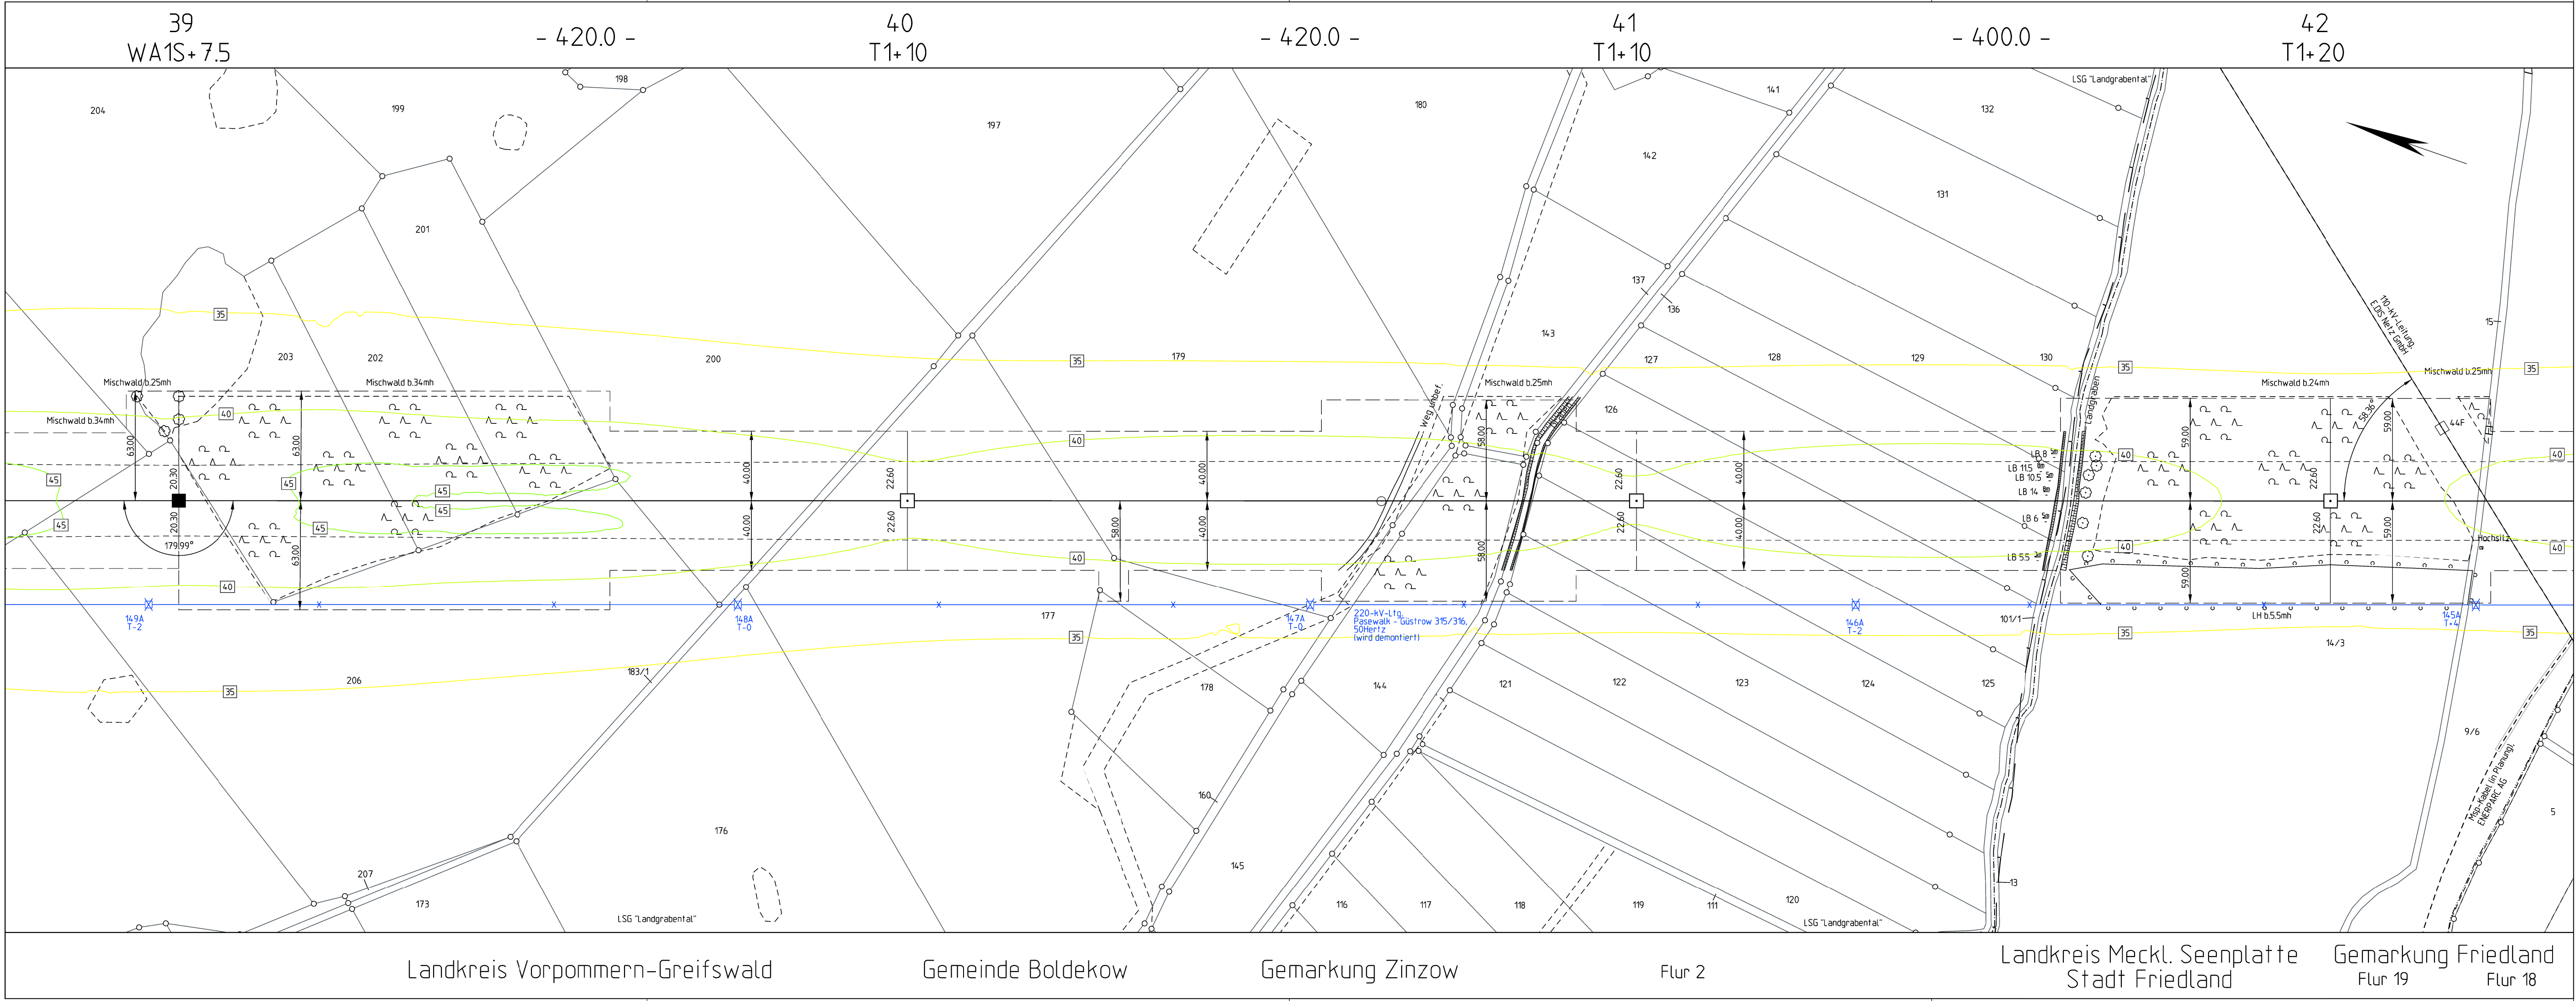

Planfeststellungsverfahren
Unterlagen nach § 43 EnWG

E.ON Group

Netzverstärkung Pasewalk - Güstrow
380-kV-Höchstspannungsleitung Güstrow - Siedenbrünzow - Iven/West - Pasewalk/Nord - Pasewalk (BBPIG Vorhaben Nr. 53)

Abschnitt:
Iven/West - Pasewalk/Nord - Pasewalk

Titel:
Lageplan Schallpegel M 39 - M 42

Unterlage: 8.1.2.2

Blatt: 17 von 77

Maßstab: 1 : 2.000

Koordinatensystem:
ETRS 89 / UTM Zone 33

Legende:

Wohnbebauung im Expositionsbereich

Grenzen:

Staat

Land

Reg. Bez.

Kreis

Stadt/Gem.

Gemarkung

Flur

Flurstück

Nutzungsartengrenze

LSG / NSG

WSG

Sondergebiete

dB(A)

ISO-Linien Schall

■ Abspannmast

□ Tragmast

● Immissionsort mit Nr.

mit Bemaßung bis zum äußeren Seil

mit Bemaßung bis zum äußeren Seil

Immissionsort mit Nr.

Bestandsleitung (wird demontiert)

Schutzstreifen

Flurstücksgrenze

Flurstück

Flurstücksnummer

Leitungsschleife

Maststandort

0 50 100 150 200m

ALKIS: © GeoBasis-DEM-V 2024

Vorhabensträgerin: 50Hertz Transmission GmbH
Heidestraße 2
D-10557 Berlin

Bearbeitung: OMEXOM Hochspannung GmbH
Schulstraße 124
D-29664 Walsrode

Nr.	Änderung	Datum	Name

aufgestellt: Berlin, 31.03.2025

festgestellt nach § 43b EnWG:

A. Deharde

M. Brüning

Landkreis Vorpommern-Greifswald

Gemeinde Boldekow

Gemarkung Zinzow

Flur 2

Landkreis Meckl. Seenplatte
Stadt Friedland

Gemarkung Friedland
Flur 19

Flur 18